

Opis: Muchy  
Akusz

Posiada się zgodność niniejszej kopii z treścią materiału  
planistycznego zasobu geodezyjnego i kartograficznego

Zamówienie: GO 6642 964 2025  
Sporządził(a): Ania Majas-Frumsach

Organ prowadzący planistyczny zasob geodezyjny i kartograficzny	STAROSTA OSTRZESZOWSKI
Nazwa materiału zasobu	mapa
Identyfikator ewidencyjny materiału zasobu	P 3018.1991.1
Data wykonania kopii	13-10-2025
Inne: nazwisko i podpis osoby reprezentującej organ	

1 up. STAROSTA  
Za Ania Majas-Frumsach  
Geodeta Pomiarowy  
Kierownik Wydziału


Legenda:

Projektowana warstwa ścieralna

Numeracja działek pasa drogowego

Numery działek przyległych

Obiekt:	Przebudowa drogi gminnej 849539P w m. Muchy Kędzie
Inwestor:	Gmina Czajków
Status:	Projekt architektoniczno budowlany
Temat:	Plan sytuacyjny
Opracował:	Projektant: Józef Przybytek UAN 7342-31/92 WKP/BD/4132/01
Asystent:	Bernadeta Skowron
Data:	Styczeń 2026
Nr rys:	2/1
Skala:	1:1000
Strona:	

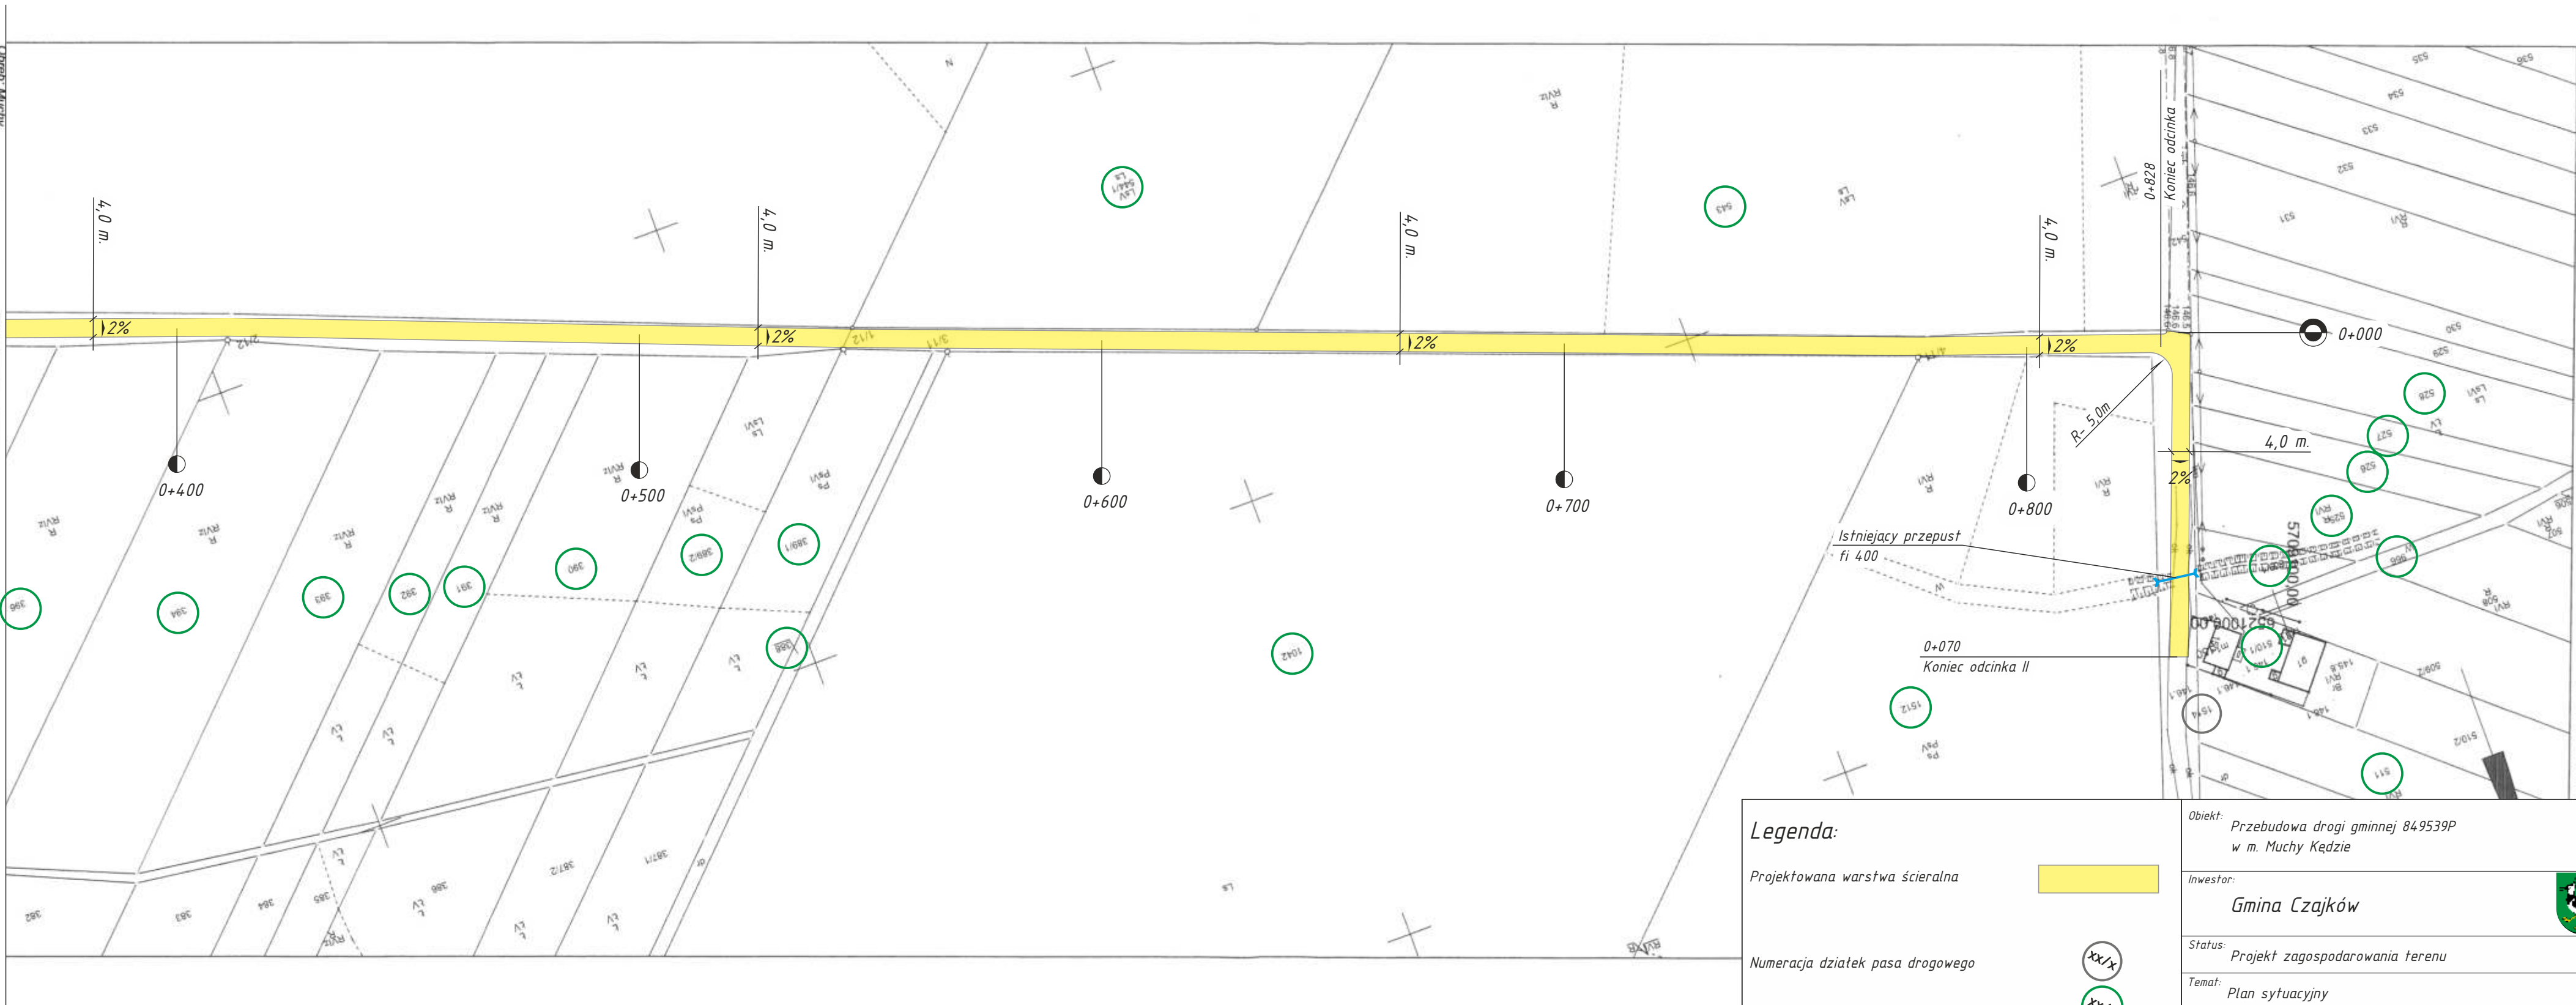

Projektowana warstwa ścierna

Numeracja działek pasa drogowego

*Numery działek przyległych*

Obiekt: *Przebudowa drogi gminnej 849539P  
w m. Muchy Kędzie*

Inwestor:  
Gmina Czajków

Status: Projekt zagospodarowania terenu

*Temat: Plan sytuacyjny*

Opracował:  
Projektant: Józef Przybytek  
UAN 7342-31/92  
WKP/BD/4132/01

*Asystent: Bernadeta Skowron*

*Data:*

Styczeń 2026

Nr rys:

2/2

*Strona*

1

Obreg, Mucny  
Arkusz  
Nr dziatki:  
Zamowienie: GO.6642.964.2025  
Sprorzadzila: Anita Majtas-Frumusachi

Organ prowadzący państwowy zasób grodziny / kartograficzny	STAROSTA OŚRZESZOWSKI
Nazwa materiału zasobu	mapa
Identyfikator ewidencyjny materiału zasobu	P.2018.1991.1
Data wykonania kopii	13-10-2025
Imię, nazwisko i podpis osoby reprezentującej organ	 Starosta Ośrzeszowski

*Zofia Niemcewiczowa*