

MAPA DO CELÓW PROJEKTOWYCH


Jednostka ewidencyjna: [120109_2] Żegocina
Obręb: [0001] Bełdno,
Dz. ewid.: 211, 237/1, 237/2, 238, 239, 242, Skala 1:500 sekcje: 7.119.15.08.3.2, 7.119.15.08.4.1
248/1, 248/2, 319

UKŁAD WYSOKOŚCI – KRONSTADT '86'
UKŁAD WSP. 2000/7
ZAKRES AKTUALIZACJI
6640.1718.2019
UWAGA:
– granice działek ewidencyjnych wg mapy ewidencyjnej
– niniejsza mapa może służyć do projektowania budynków usytuowanych
w odległości większej niż 4,0 m od granicy działki.
– mapa do celów projektowych została wykonana bez ustalenia
obciążeń służebnościami gruntowymi,
Stan na dzień 12.07.2019r.

Wykonat:
13.08.2019 r.

Zakład Usług Geodezyjno-Kartograficznych
"GEOPROJEKT"
inż. Mariusz Wnuk
30-552 Kraków, ul. Wielicka 25/311
tel. 604 236 780
NIP 738-227-42-20 Regon 120240783
GEODETA I KARTOGRAF
Mariusz Wnuk
inż. Mariusz Wnuk

LEGENDA MAPY:
– warstwa pogrubiona
– warstwa ciągła
– warstwa pomocnicza
216.0 – opis warstwy
LEGENDA MPZP:
– linie rozgraniczające
– oznaczenia wynikające z treści MPZP

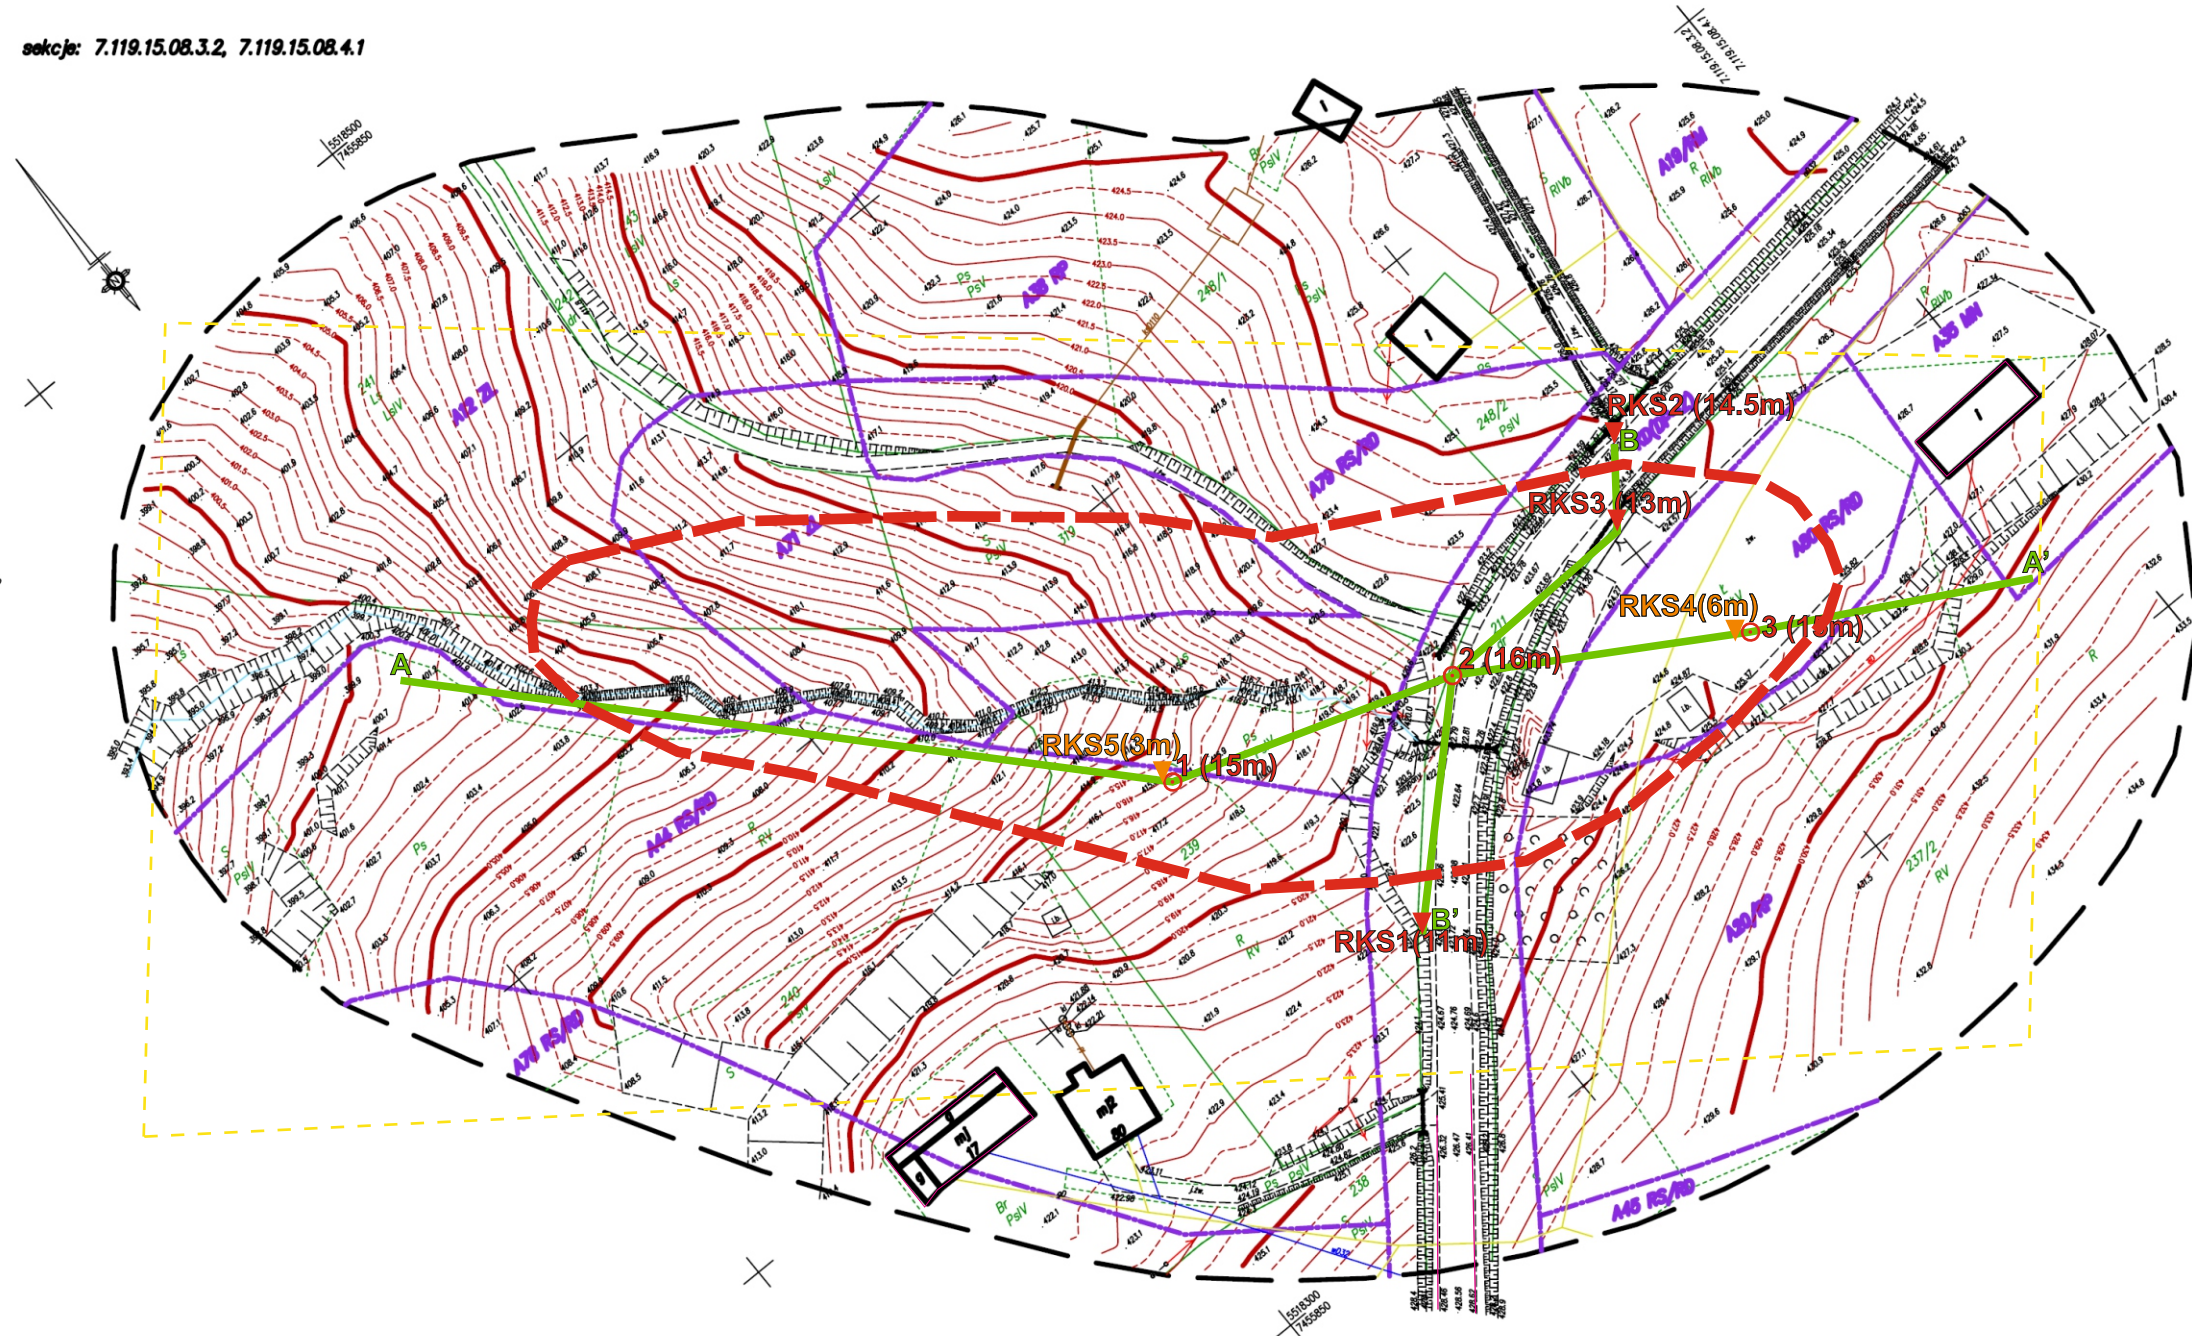


Objaśnienia:

- 1 (15m) - wykonane otwory geologiczno-inżynierskie rdzeniowane
- RKS1(11m) - wykonane sondowania sondą rdzeniową RKS
- RKS4(6m) - wykonane uzupełniające sondowania sondą rdzeniową RKS
- dokumentowany teren
- A-A' - linia przekroju geologiczno-inżynierskiego
- kontur osuwiska wg KRO

Zał. 1.2

Mapa dokumentacyjna

skala 1:1000

TEMAT: Dokumentacja geologiczno-inżynierska sporządzona dla określenia warunków geologiczno-inżynierskich w ramach zadania pn. Zabezpieczenie i stabilizacja osuwiska wraz z odbudową drogi i usunięciem skutków w ciągu drogi powiatowej nr 2074K Żegocina – Kamionna w miejscowości Bełdno w km 3+045 – 3+191.

DATA WYKONANIA:
grudzień 2019
ZAŁĄCZNIK OPRACOWALI:
mgr Adam Mendakiewicz
mgr Krzysztof Janik

WYKONAWCA:
AQUA SOIL Mariusz Wnuk
ul. Sosnowiecka 94,
42-530 Dąbrowa Górnicza

