


NW

SE

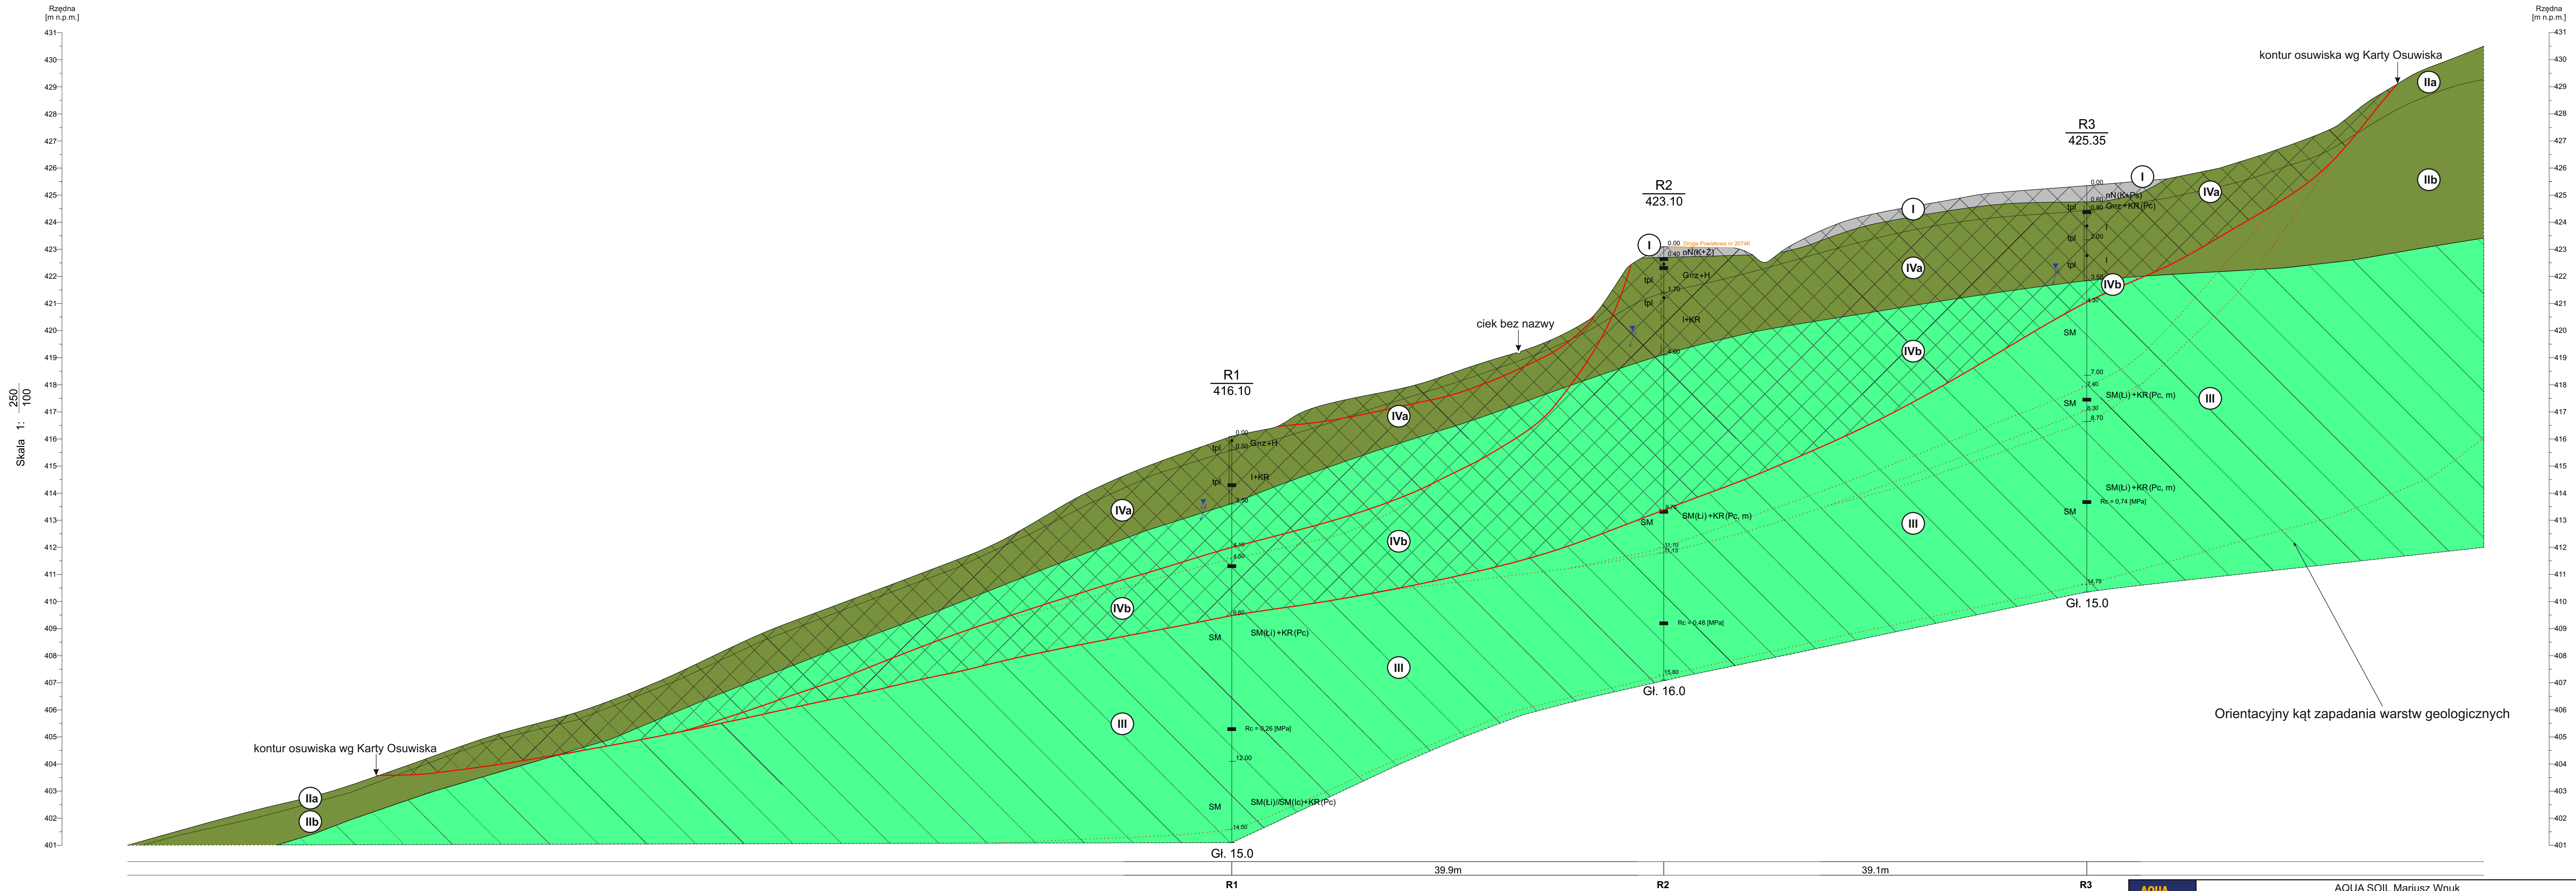

AQUA SOIL	AQUA SOIL Mariusz Wnuk ul. Sosnowiecka 94, 45-530 Dąbrowa Górnicza			Zal. nr 4.1
	Dokumentacja geologiczno-inżynierska sporządzona dla określenia warunków geologiczno-inżynierskich w ramach zadania pn. Zabezpieczenie i stabilizacja osuwiska wraz z odbudową drogi i usunięciem skutków w ciągu drogi powiatowej nr 2074K Zęgotina - Kamienna w miejscowości Beldno w km 3+945 - 3+191.			
	Data	Nazwisko	Przekrój geologiczno-inżynierski A - A'	Skala 1: 250/ 100
Opracowanie	12.2019	mgr K. Janik		
Weryfikacja	12.2019	mgr inż. I. Banek		