


Wymiana rury AC 110 DN50 na PE100 SDR11 De110; dł.ca. 175mb.

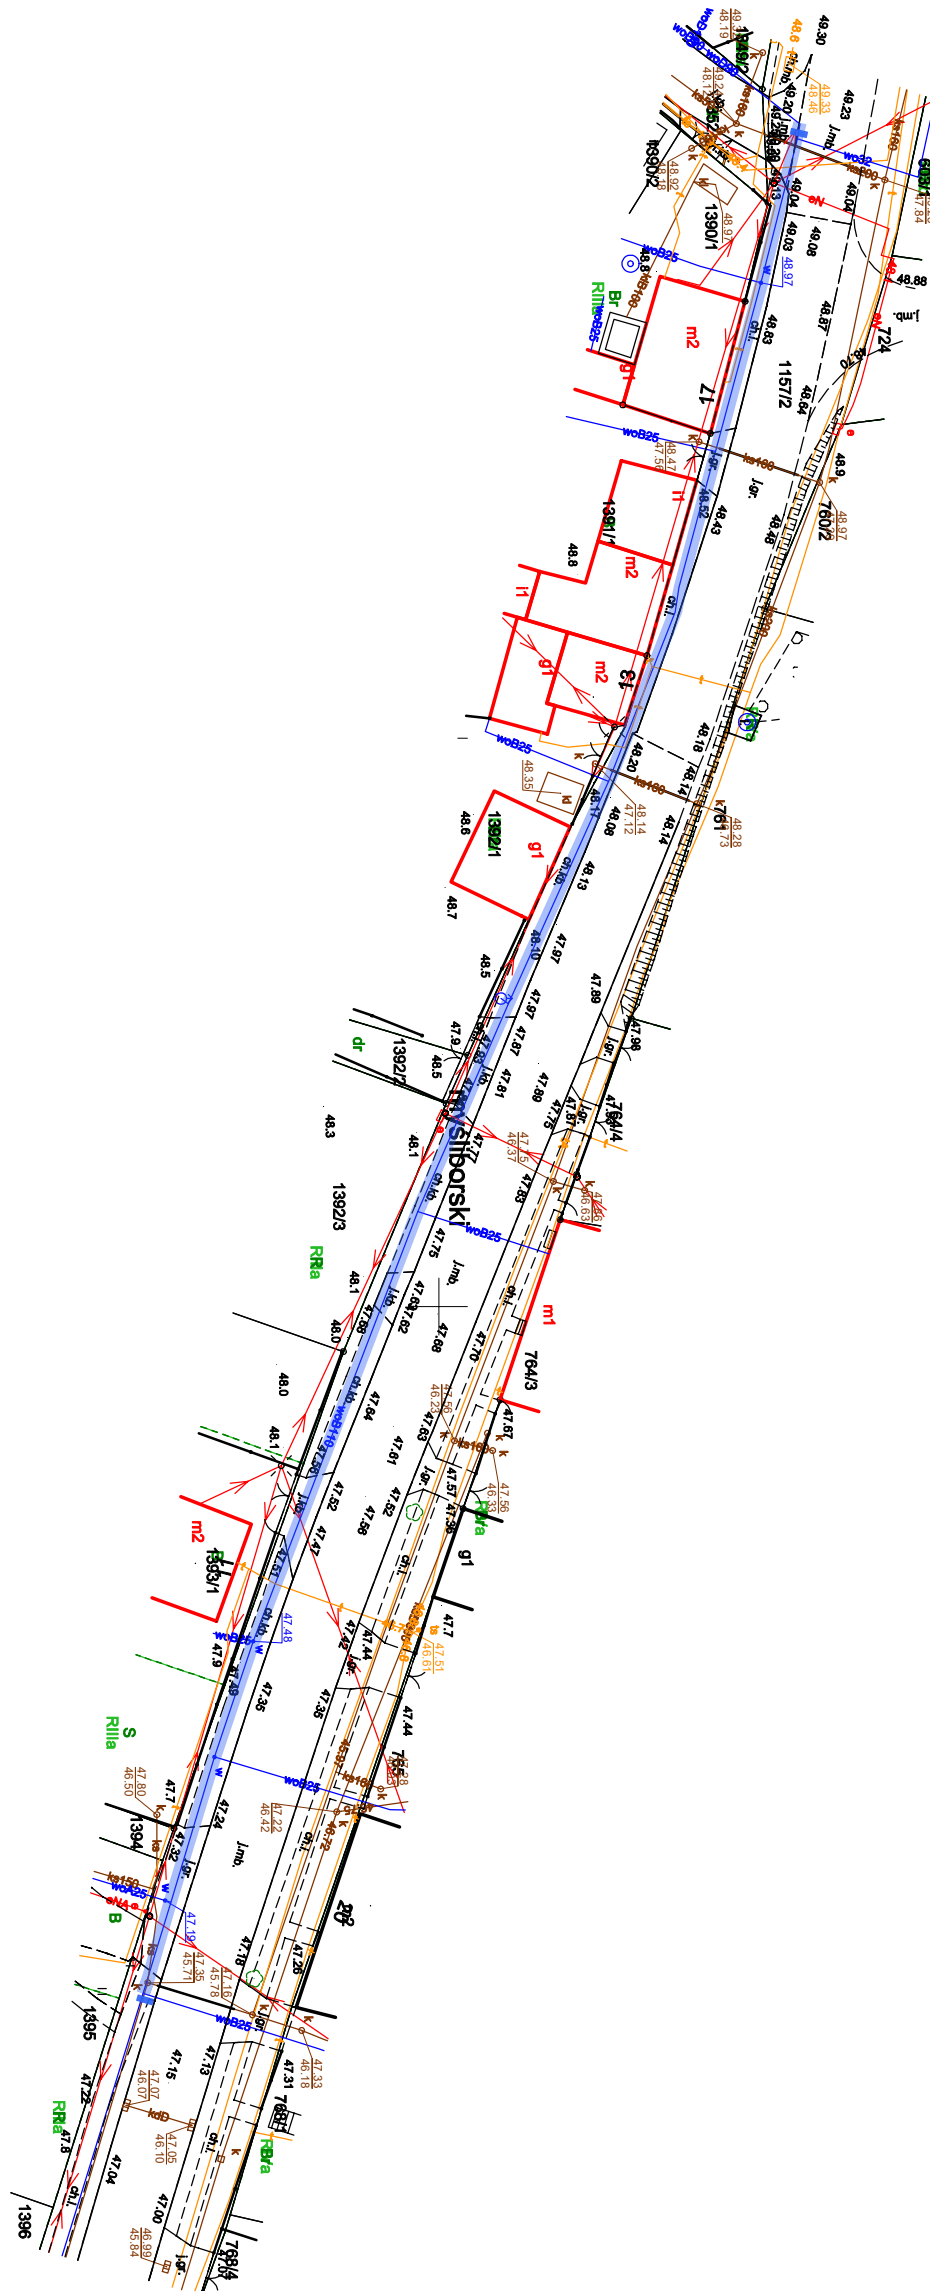

 Zakres przewodu do wymiany