





elewacja północno-zachodnia

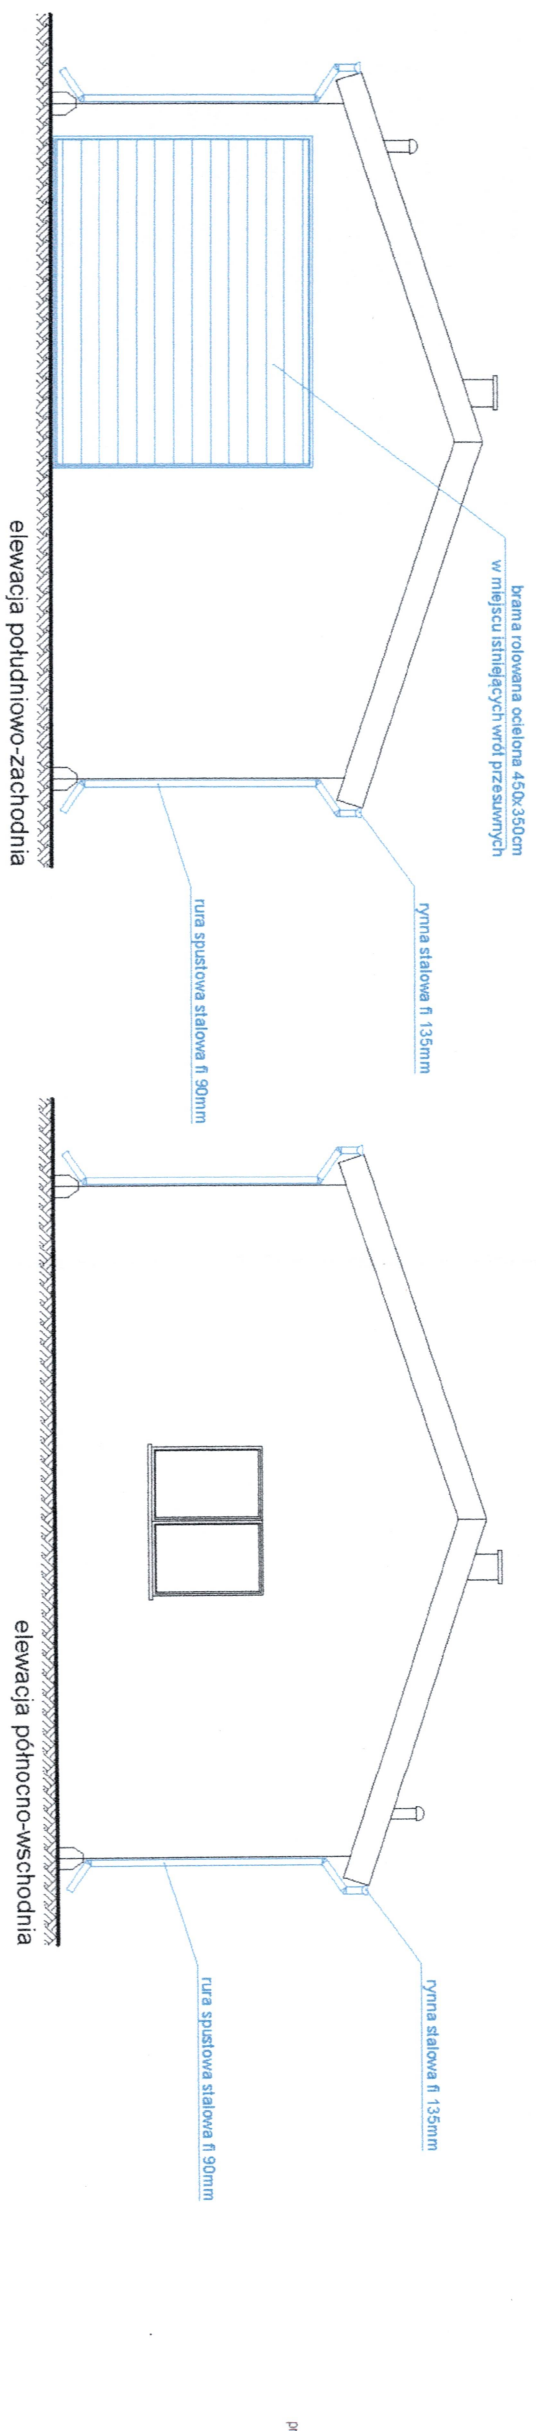

elewacja północno-wschodnia

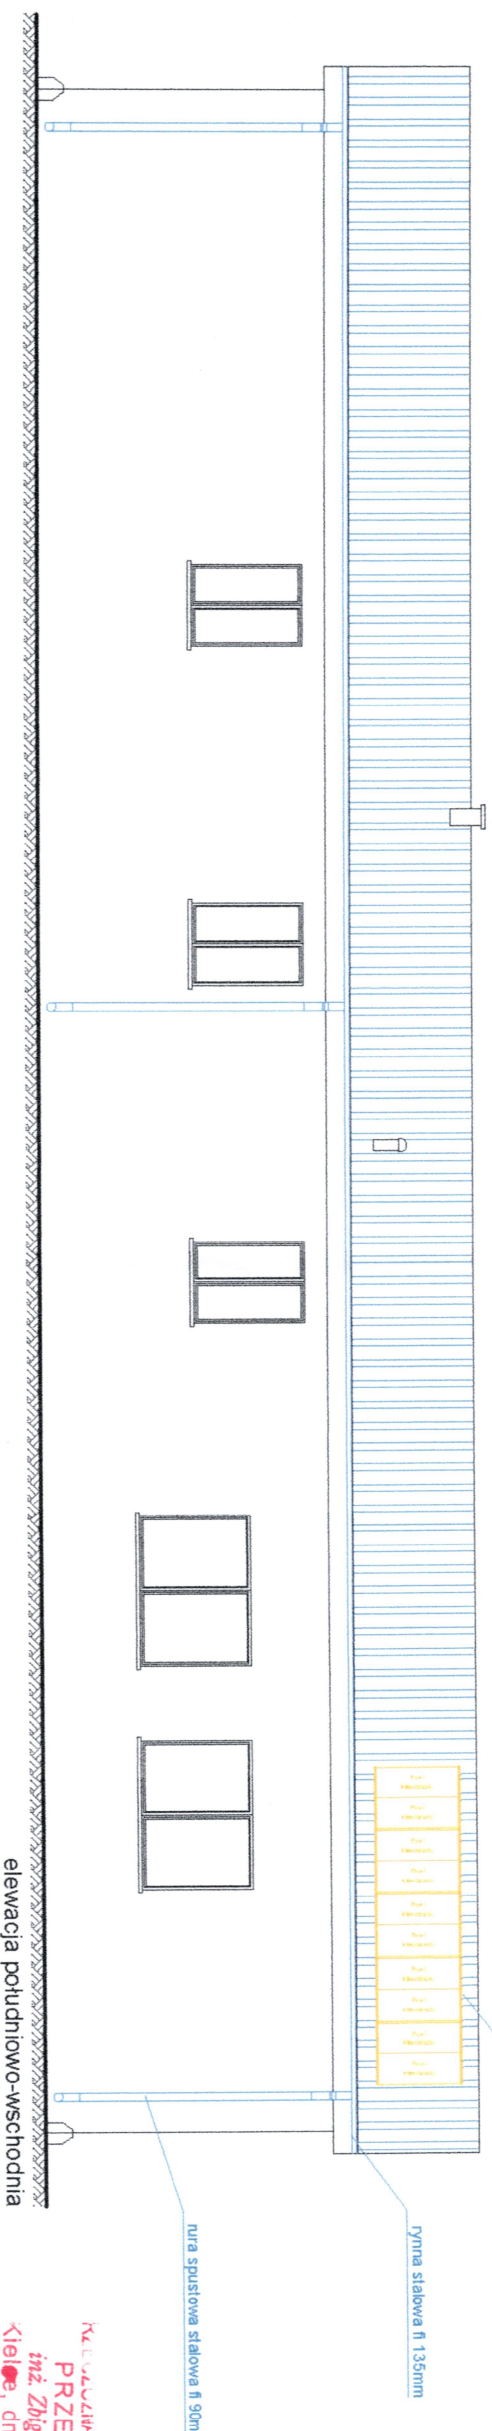

elewacja południowo-wschodnia

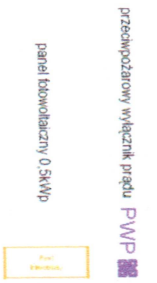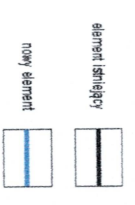

PRZECIWOPOŻAROWYCH  
Kielce, dnia...  
Zgodność projektu z wytyczeniami  
ochrony przeciwpożarowej  
stwierdzam  
bez uwag z uwzględnieniem  
tel (41) 34-620-01; kom. 602-858-457