


RZUT 2 PIĘTRA

SKALA 1:100

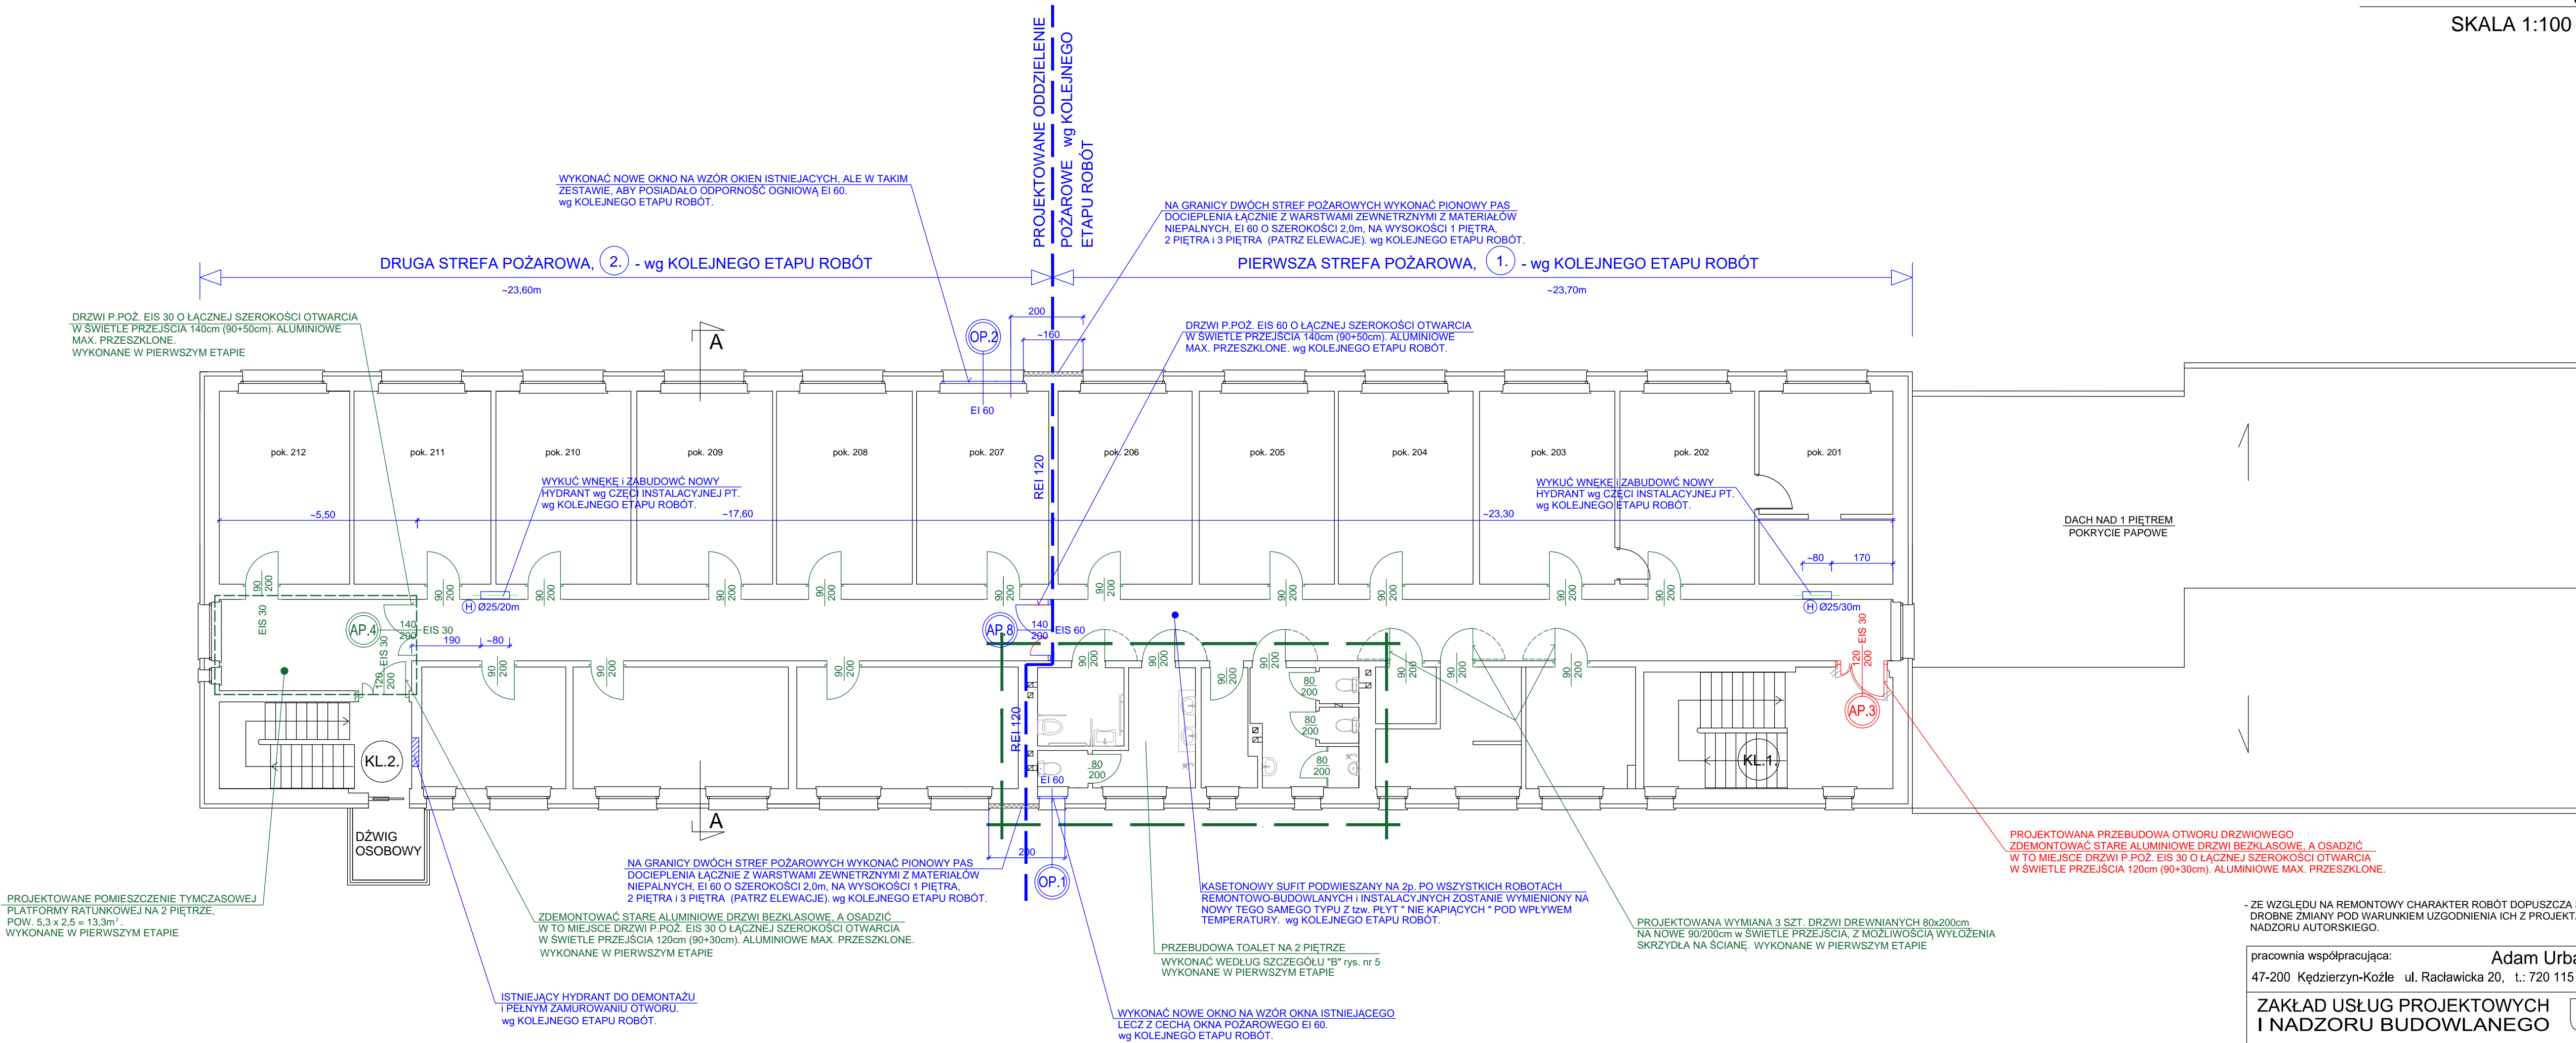

PROJEKTOWANE POMIESZCZENIE TYMCZASOWEJ PLATFORMY RATUNKOWEJ NA 2 PIĘTRZE. POW. 5,3 x 2,5 = 13,3m². WYKONANE W PIERWSZYM ETAPIE

ISTNIEJĄCY HYDRANT DO DEMONTAŻU I PEŁNYM ZAMUROWANIU OTWORU. wg KOLEJNEGO ETAPU ROBÓT.

NA GRANICY DWÓCH STREF POŻAROWYCH WYKONAĆ PIONOWY PAS DOCIEPLENIA ŁĄCZNIE Z WARSTWAMI ZEWNĘTRZNYMI Z MATERIAŁÓW NIEPALNYCH. EI 60 O SZEROKOŚCI 2,0m. NA WYSOKOŚCI 1 PIĘTRA, 2 PIĘTRA I 3 PIĘTRA (PATRZ ELEVACJE). wg KOLEJNEGO ETAPU ROBÓT.

WYKONAĆ NOWE OKNO NA WZÓR OKNA ISTNIEJĄCEGO LECZ Z CECHĄ OKNA POŻAROWEGO EI 60. wg KOLEJNEGO ETAPU ROBÓT.

WYKONAĆ WŁASNOŚĆ ZAKŁADU USŁUG PROJEKTOWYCH I NADZORU BUDOWLANEGO "URBANIK". NIE WOLNO GO REPRODUKOWAĆ I UDOSTĘPNIĆ STRONIE TRZECIEJ BEZ NASZEJ ZGODY NA PIŚMIE.

- WYMIANA POSZCZEGÓLNYCH RODZAJÓW DRZWI NA: DRZWI POŻAROWE, ZWYKLE SZEROKIE DWUSKRZYDŁOWE I WĘZSZE JEDNOSKRZYDŁOWE, W ŚCIANIE NOŚNEJ I W ŚCIANIE DZIAŁOWEJ, OTWIERANE NA STRONĘ KORYTARZA EWAKUACYJNEGO I DO WNIĘTRZA POMIESZCZENIA, IIP. W WIELU MIEJSCACH TYCH ROBÓT, WIĄŻE SIĘ Z WIELOMA DODATKOWYMI CZYNNOŚCIAMI BUDOWLANO-INSTALACYJNYMI JAK: WYMIANA TYNKU, WYMIANA COKOLIKÓW, WYMIANA CZĘŚCI OPIRYTOWANIA POSADZKI WNEKSI DRZWIOWEJ, ROZKUCIE CĘŚCI ŚCIANY NOŚNEJ LUB DZIAŁOWEJ, PRZYMUROWANIE CZĘŚCI PIERWOTNEGO OTWORU W ŚCIANIE, EWENTUALNA WYMIANA NADPROŻA, PRZEŁOŻENIE NA DRUGĄ STRONĘ PRZELĄCZNIKA OŚWIETLENIA, DROBNE ROBÓTY MALARSKIE IIP. PRZYKŁADOWE ROZWIĄZANIE WYMIANY DRZWI PODANO NA SZCZEGÓLE "1" RYS. NR 11.

- WSZYSTKIE ZMIANY DOKONYWANE NA POSZCZEGÓLNYCH RZUTACH I OPISY TYCH ZMIAN WYKONANO W KOLORZE CZERWONYM DLA LEPSZEJ WIDOCZNOŚCI.

- WSZYSTKIE ISTNIEJĄCE (NIEWŁAŚCIWE) HYDRANTY NALEŻY ZDEMONTOWAĆ, A WNEKSI ZAMUROWAĆ NA PEŁNO. wg KOLEJNEGO ZAKRESU ROBÓT.

- WE WSZYSTKICH POMIESZCZENIACH GDZIE NA SUFITACH LUB ŚCIANACH BĘDZIE PRÓWADZONA INSTALACJA SYGNALIZACJI POŻARU, GŁOSOWA INSTALACJA OSTRZEGAWCZA ORAZ INSTALACJA SYSTEMU RATUNKOWEJ KOMUNIKACJI I INSTALACJA HYDRANTOWA, NALEŻY WYKONAĆ NIEZBĘDNE ROBÓTY REMONTOWE TYNKARSKIE I POMALOWAC SUFI TEGO POMIESZCZENIA.

- ZE WZGLĘDU NA REMONTOWY CHARAKTER ROBÓT DOPUSZCZA SIĘ PROJEKTOWANE DROBNE ZMIANY POD WARUNKIEM UZGODNIENIA ICH Z PROJEKTANTEM W RAMACH NADZORU AUTORSKIEGO.

pracownia współpracująca: Adam Urbanik ARCHITEKTURA 47-200 Kędzierzyn-Koźle ul. Racławicka 20, t.: 720 115 873 e.: biuro@auarchitektura.pl

ZAKŁAD USŁUG PROJEKTOWYCH I NADZORU BUDOWLANEGO **URBANIK**

INŻ. STANISŁAW URBANIK 47-200 KĘDZIERZYN-KOŹLE UL. RACŁAWICKA 20 TEL. 509 720 883

NAZWA OBIEKTU BUDOWLANEGO: PRZEBUDOWA BUDYNKU STAROSTWA POWIATOWEGO W PRUDNIKU WRAZ Z MONTAŻEM NIEZBĘDNEJ INSTALACJI ORAZ WYPOSAŻENIA W ZAKRESIE DOSTĘPNOŚCI OSÓB ZE SZCZEGÓLNYMI POTRZEBAMI WRAZ Z BUDOWĄ DROGI POŻAROWEJ - ETAP 2 - "Dostępny samorząd 2.0"	PROJEKTOWAŁ: mgr inż. arch. ADAM URBANIK	NADZOROWAŁ: mgr inż. arch. GRZEGORZ BETLEJ	SPRAWDZIŁ: ewelina klajnowska	NAZWISKO	NR UPR.	PODPIS
				mgr inż. arch. ADAM URBANIK	12/09/06/2014	

TREŚĆ RYSUNKU: RZUT 2 PIĘTRA

INWESTOR: Powiat Prudnicki 48-200 Prudnik, ul. Kościuski 76	UMOWA: W.7011.6/IP/2023	GŁÓWNY PROJEKTANT – WŁAŚCIEL ZAKŁADU DATA: 30.11.2023r.
OPROGRAMOWANIE CAD: AutoCAD 2008 R. 365-3473379 ADVANCE STEEL v7.1w ADVANCE U3D VEDU2014R10	SKALA: 1:100	NR RYS. 2

RYSUNEK JEST WŁASNOŚCIĄ ZAKŁADU USŁUG PROJEKTOWYCH I NADZORU BUDOWLANEGO "URBANIK". NIE WOLNO GO REPRODUKOWAĆ I UDOSTĘPNIĆ STRONIE TRZECIEJ BEZ NASZEJ ZGODY NA PIŚMIE.