




Poświadczam, że niniejszy dokument został opracowany w wyniku prac geodezyjnych i kartograficznych, których rezultaty zawiera operat techniczny pozytywnie zweryfikowany. Jednocześnie informuję, że jestem świadomy odpowiedzialności karnej za złożenie fałszywego świadectwa.

Metryka	GK.6640.1.25.2024
Organ służby geodezyjnej, który otrzymał zgłoszenie	Starosta Krapkowicki
Wykonawca prac geodezyjnych	Geodeta Ernest Maksymilian Ernst 47-320 Gogolin ul. Kasztanowa 23 NIP 1990123936
Nr i data sporządzenia dokumentu zawierającego wynik pozytywnej weryfikacji	Protokół weryfikacji nr 1 z dnia 30.01.2024
Inię i nazwisko oraz nr uprawnień zawodowych kierownika prac	Anna Zdera geodeta uprawniony Nr uprawnień 19500

MAPA DO CELÓW PROJEKTOWYCH	
Oznaczenie kancelaryjne zgłoszenia pracy geodezyjnej	GK.6640.1.25.2024
Miejscowość	Malnia
Jednostka ewidencyjna	160501_5
Obwód ewidencyjny	Gogolin
Obwód ewidencyjny	0006
Obwód ewidencyjny	Malnia
Położenie	nr działki 225/6
Sekcja mapy zasadniczej	6.135.20.14.1.2 ; 4
Skala mapy	1 : 500
Nazwa układu współrzędnych	2000/6
Nazwa układu płaskich wysokości	PL-EVRF2007-NH
Zakres aktualizacji	
Służebności gruntowe	nie badano zapisów dla przedmiotowych działek w KW dot. służebności gruntowych
Informacje o granicach	Granice działki przedmiotowej podkreślone kolorem żółtym zostały ukazane z odpowiednią dokładnością. W tym zakresie niniejsza mapa może służyć do projektowania budynków w odl. mniejszej niż 4,0m oraz innych obiektów budowlanych w odl. mniejszej niż 3,0m od granic działki przedmiotowej. W pozostałym zakresie granice są nieustalone.
Dodatkowe informacje	Nie wyklucza się istnienia w terenie innych, nie wykazanych na niniejszej mapie urządzeń podziemnych, które nie były zgłoszone do inwentaryzacji.
Aktualizacja wg stanu na dzień	18.01.2024r.
Geodeta Ernest Maksymilian Ernst 47-320 Gogolin, ul. Kasztanowa 23 NIP 199 012 39 36 tel. 519 528 849	Opracowała Anna Zdera – geodeta uprawniony nr 19500 – zakres 1

- zakres aktualizacji
- linie rozgraniczające tereny o różnym przeznaczeniu z MPZP
- linie zabudowy obowiązujące
- linie zabudowy nieprzekraczające
- strefa ochrony konserwatorskiej "historycznego układu ruralistycznego"
- zasięg ochrony widoku
- pikiety wysokościowe przekrojów drogi

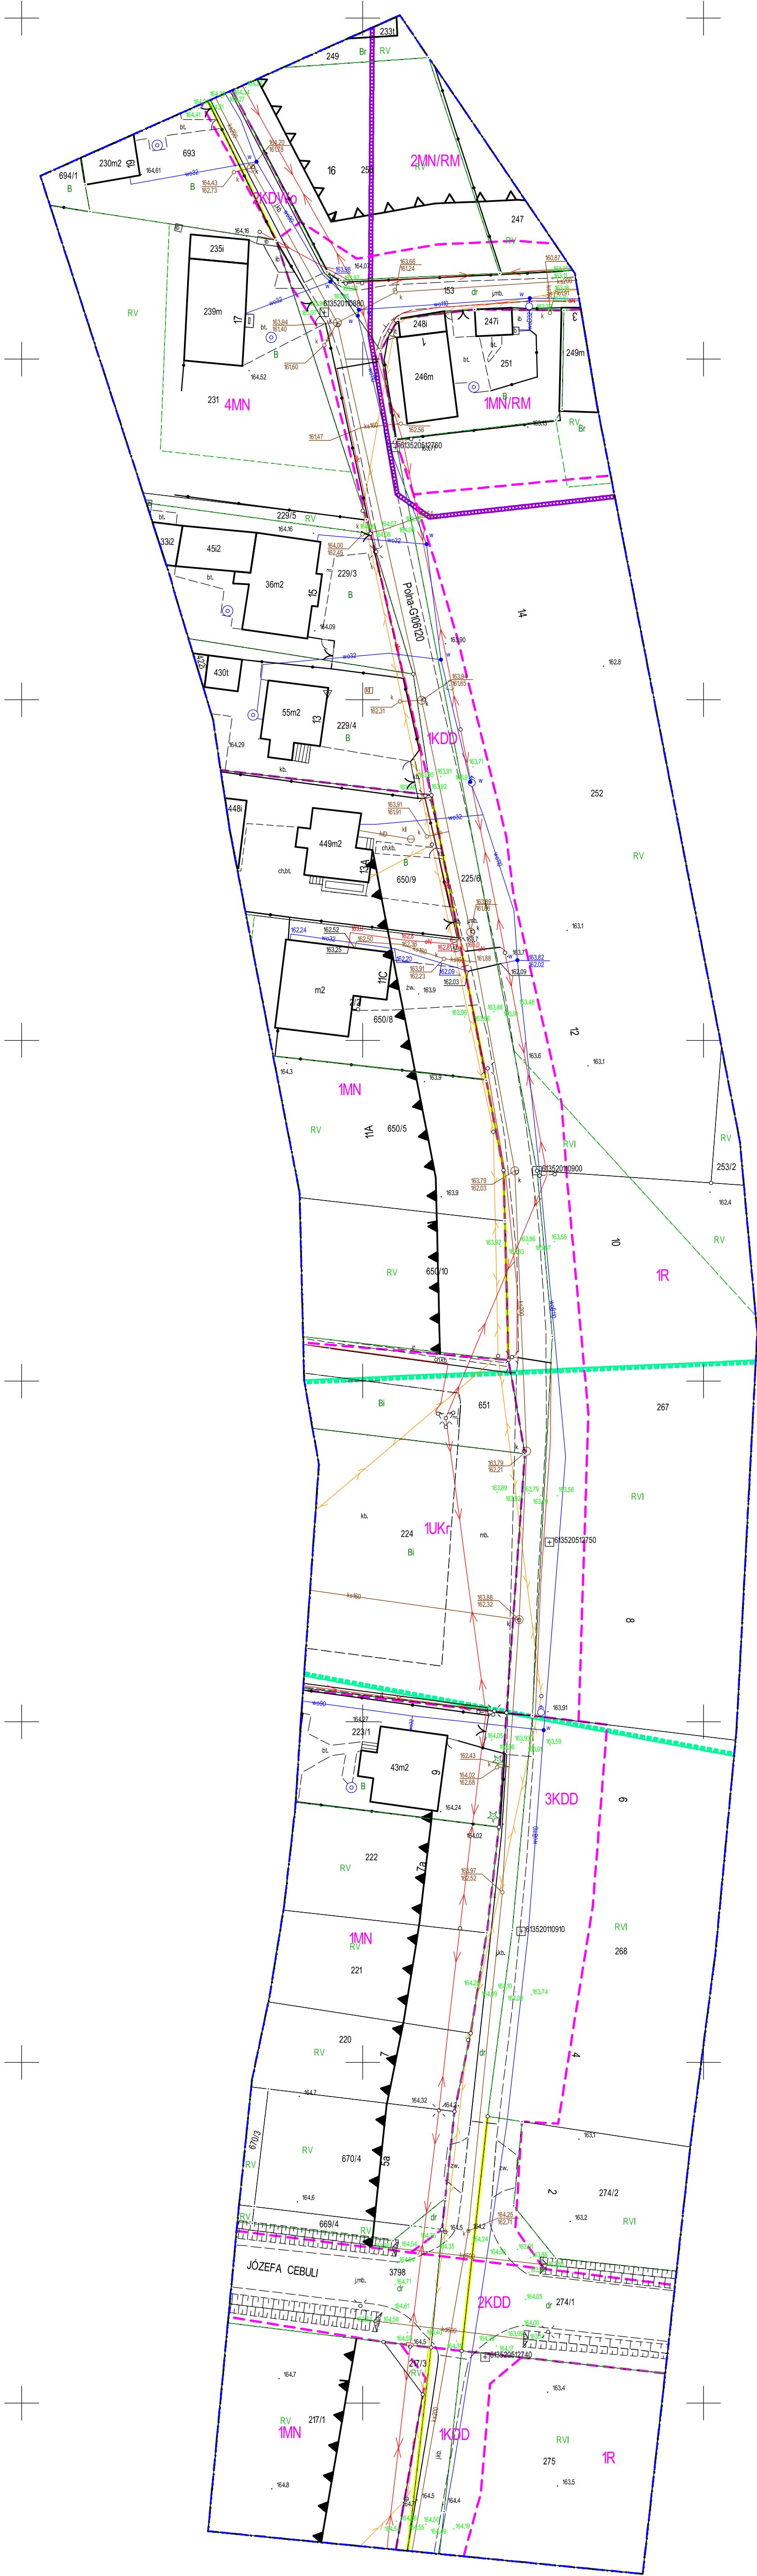

597600.00
007602.00