


WIDOK OGÓLNY ZJAZDU Z KAMIENIA GRANITOWEGO

Na odcinku zjazdu zachować
przekrój pobocza

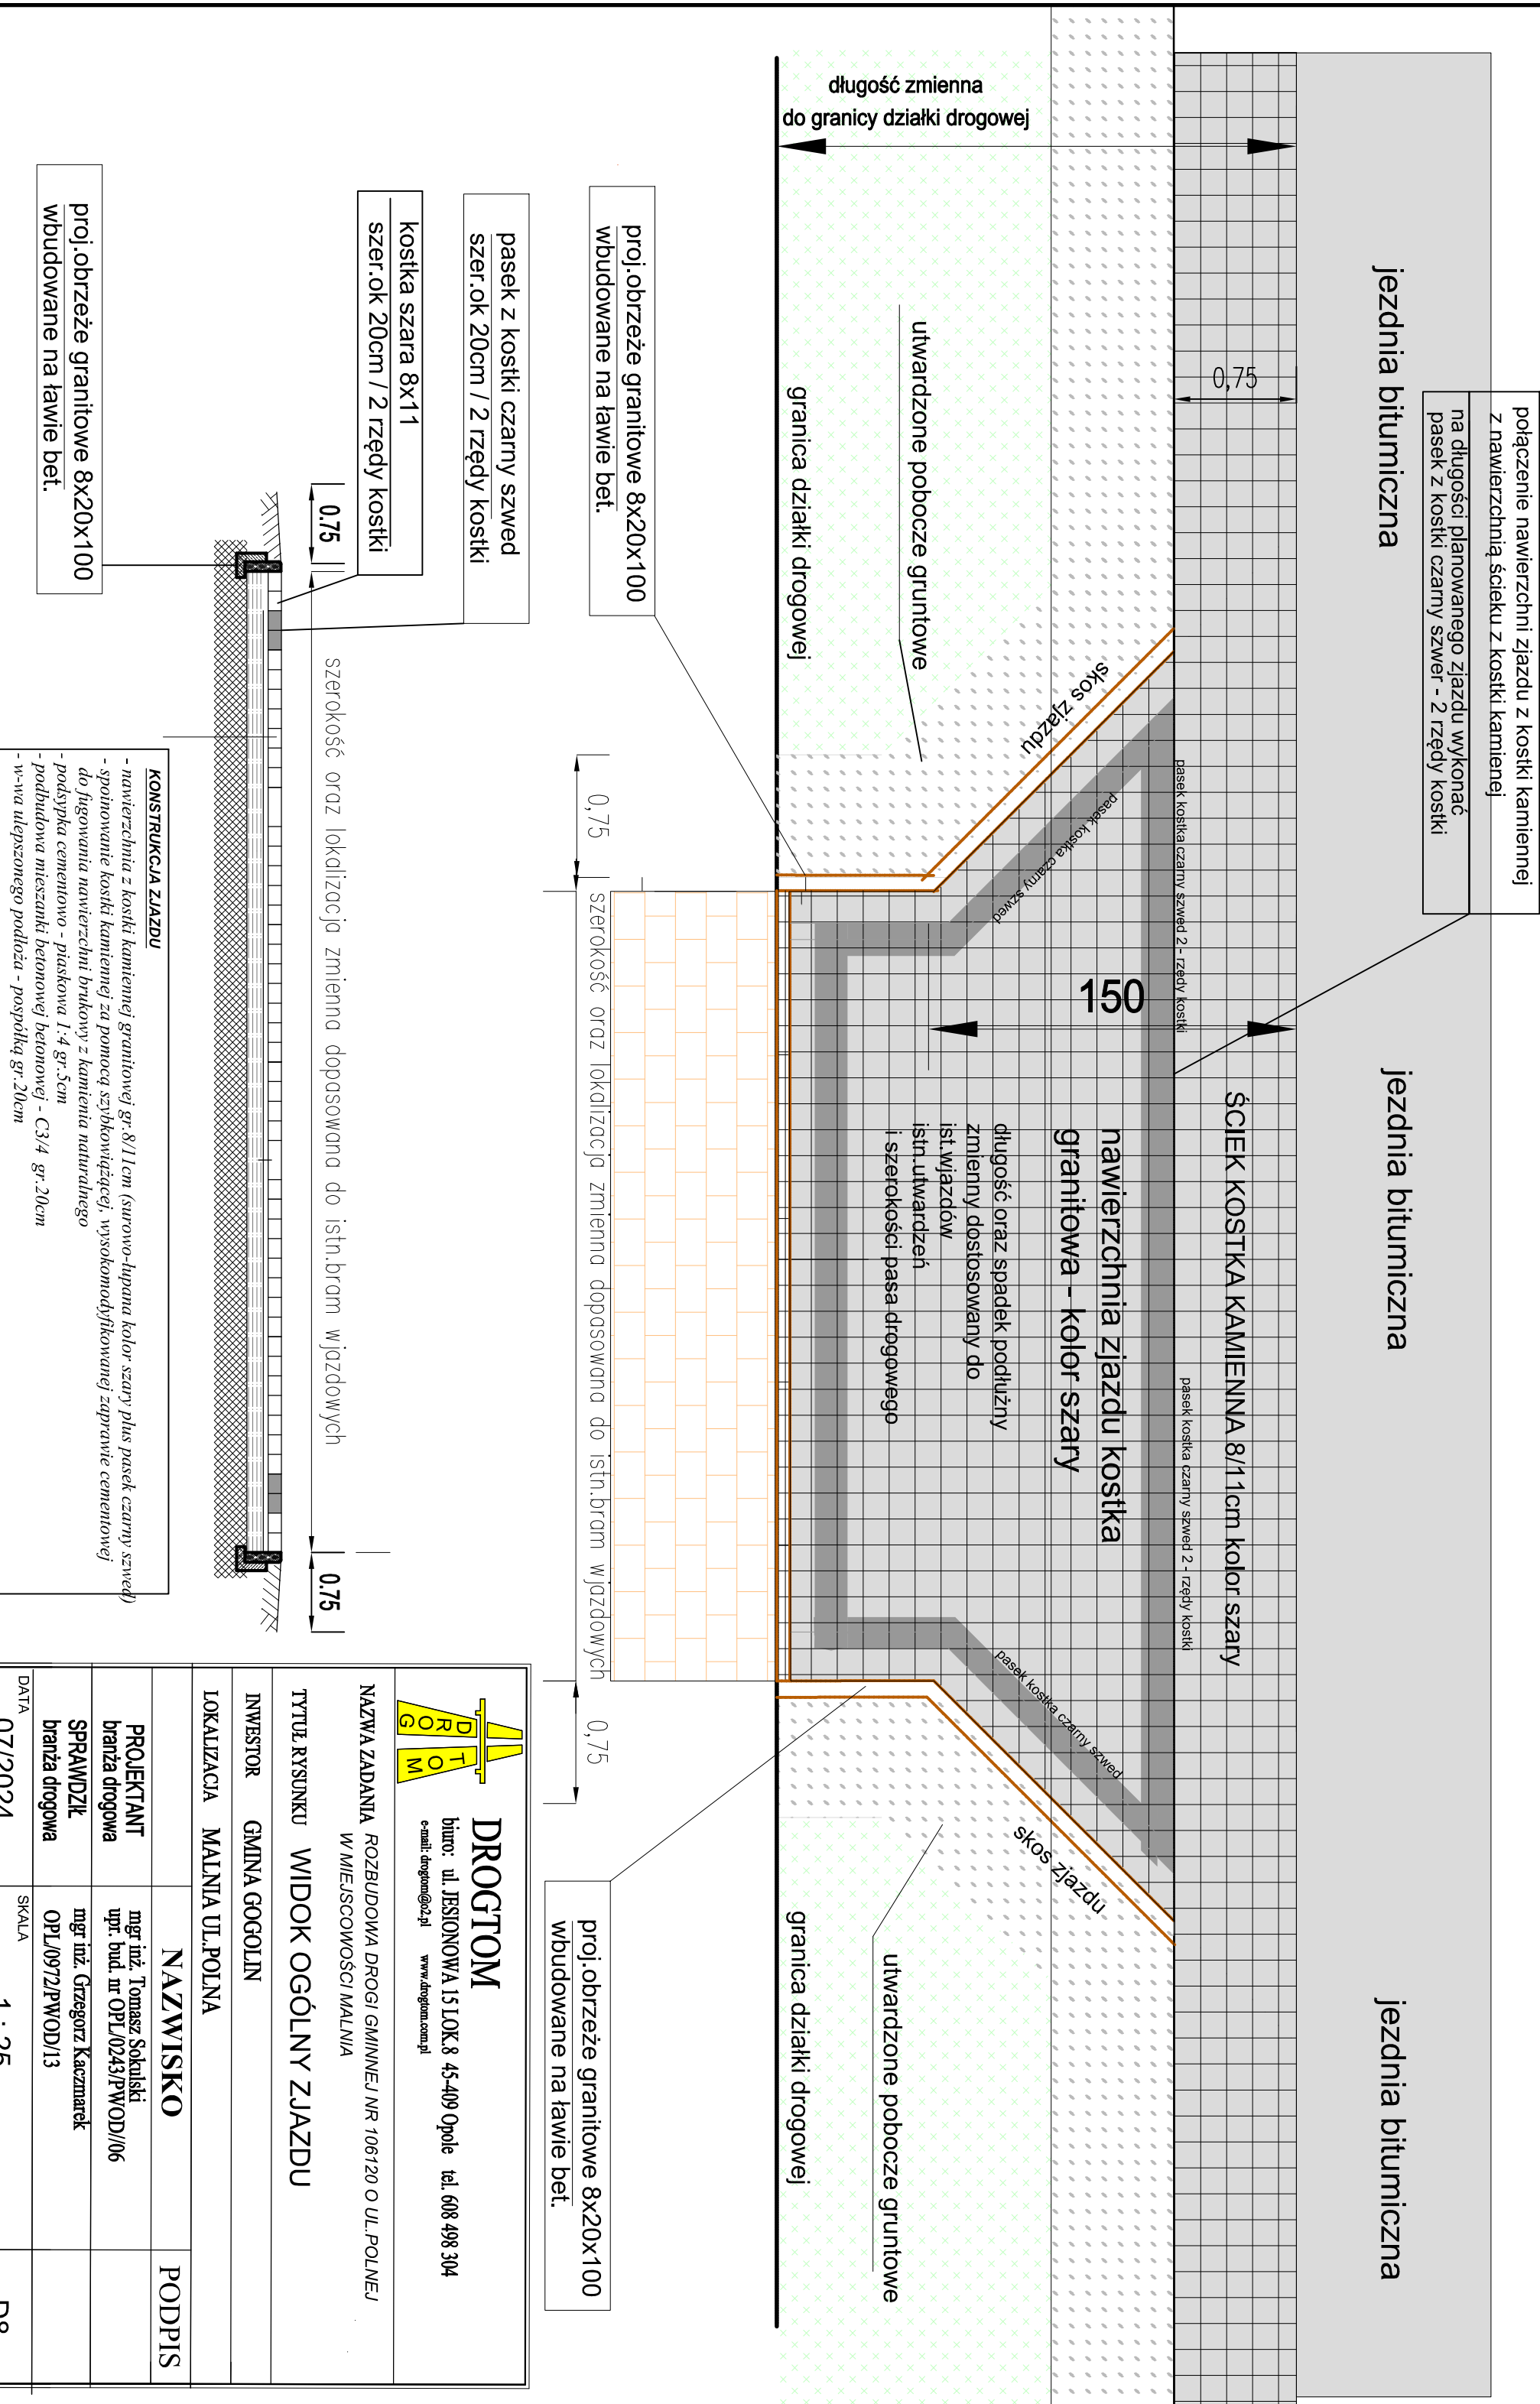

<div><div><div><div><div></div><div>DROGOM</div></div></div><div><div><div><div></div><div>biuro: ul. JESIONOWA 15 LOK.8 45-409 Opole tel. 608 498 304</div><div>e-mail: drogom@o2.pl</div><div>www.drogom.com.pl</div></div></div></div></div></div>			<div><div><div><div></div><div>DROGOM</div></div></div><div><div><div><div></div><div>biuro: ul. JESIONOWA 15 LOK.8 45-409 Opole tel. 608 498 304</div><div>e-mail: drogom@o2.pl</div><div>www.drogom.com.pl</div></div></div></div></div>		
NAZWA ZADANIA			ROZBUDOWA DROGI GMINNEJ NR 106120 O UL. POLNEJ W MIEJSCOWOŚCI MALNIA		
TYTUŁ RYSUNKU			WIDOK OGÓLNY ZJAZDU		
INWESTOR			GMINA GOGOLIN		
LOKALIZACJA			MALNIA UL. POLNA		
NAZWISKO			PODPIS		
PROJEKTANT			mgr inż. Tomasz Sokulski		
branża drogowa			upr. bud. nr OPL/0243/PWOD/06		
SPRAWDZIK			mgr inż. Grzegorz Kaczmarek		
branża drogowa			OPL/0972/PWOD/13		
DATA			07/2024		
SKALA			1 : 25		
			D8		