


ZESTAWIENIE POWIERZCHNI WG ISO:9836			
LP	Nazwa	Powierzchnia użytkowa (m²)	Powierzchnia posadzki (m²)
Podstawowa		384.65	467.04
2/1	Klatka schodowa	6.55	6.55
2/2	Korytarz	48.82	48.82
2/3	Kłitka schodowa	3.10	9.74
2/4	Sala zajęć	90.53	131.43
2/5	Zaplecze	7.15	9.29
2/6	Sala zajęć	39.02	51.30
2/7	Sala zajęć	42.05	54.29
2/8	Sala zajęć	31.42	41.13
2/9	Pom. gospodarcze	5.82	8.50
2/10	WC	2.54	2.54
2/11	Sala zajęć	27.63	44.10
2/12	Sala zajęć	45.82	59.34
2/13	Sala zajęć	27.70	35.91
2/14	Przedśionek	3.55	3.55
2/15	WC	2.93	5.28
Suma:		384.65	467.04

BUDYNKI DYDAKTYCZNE

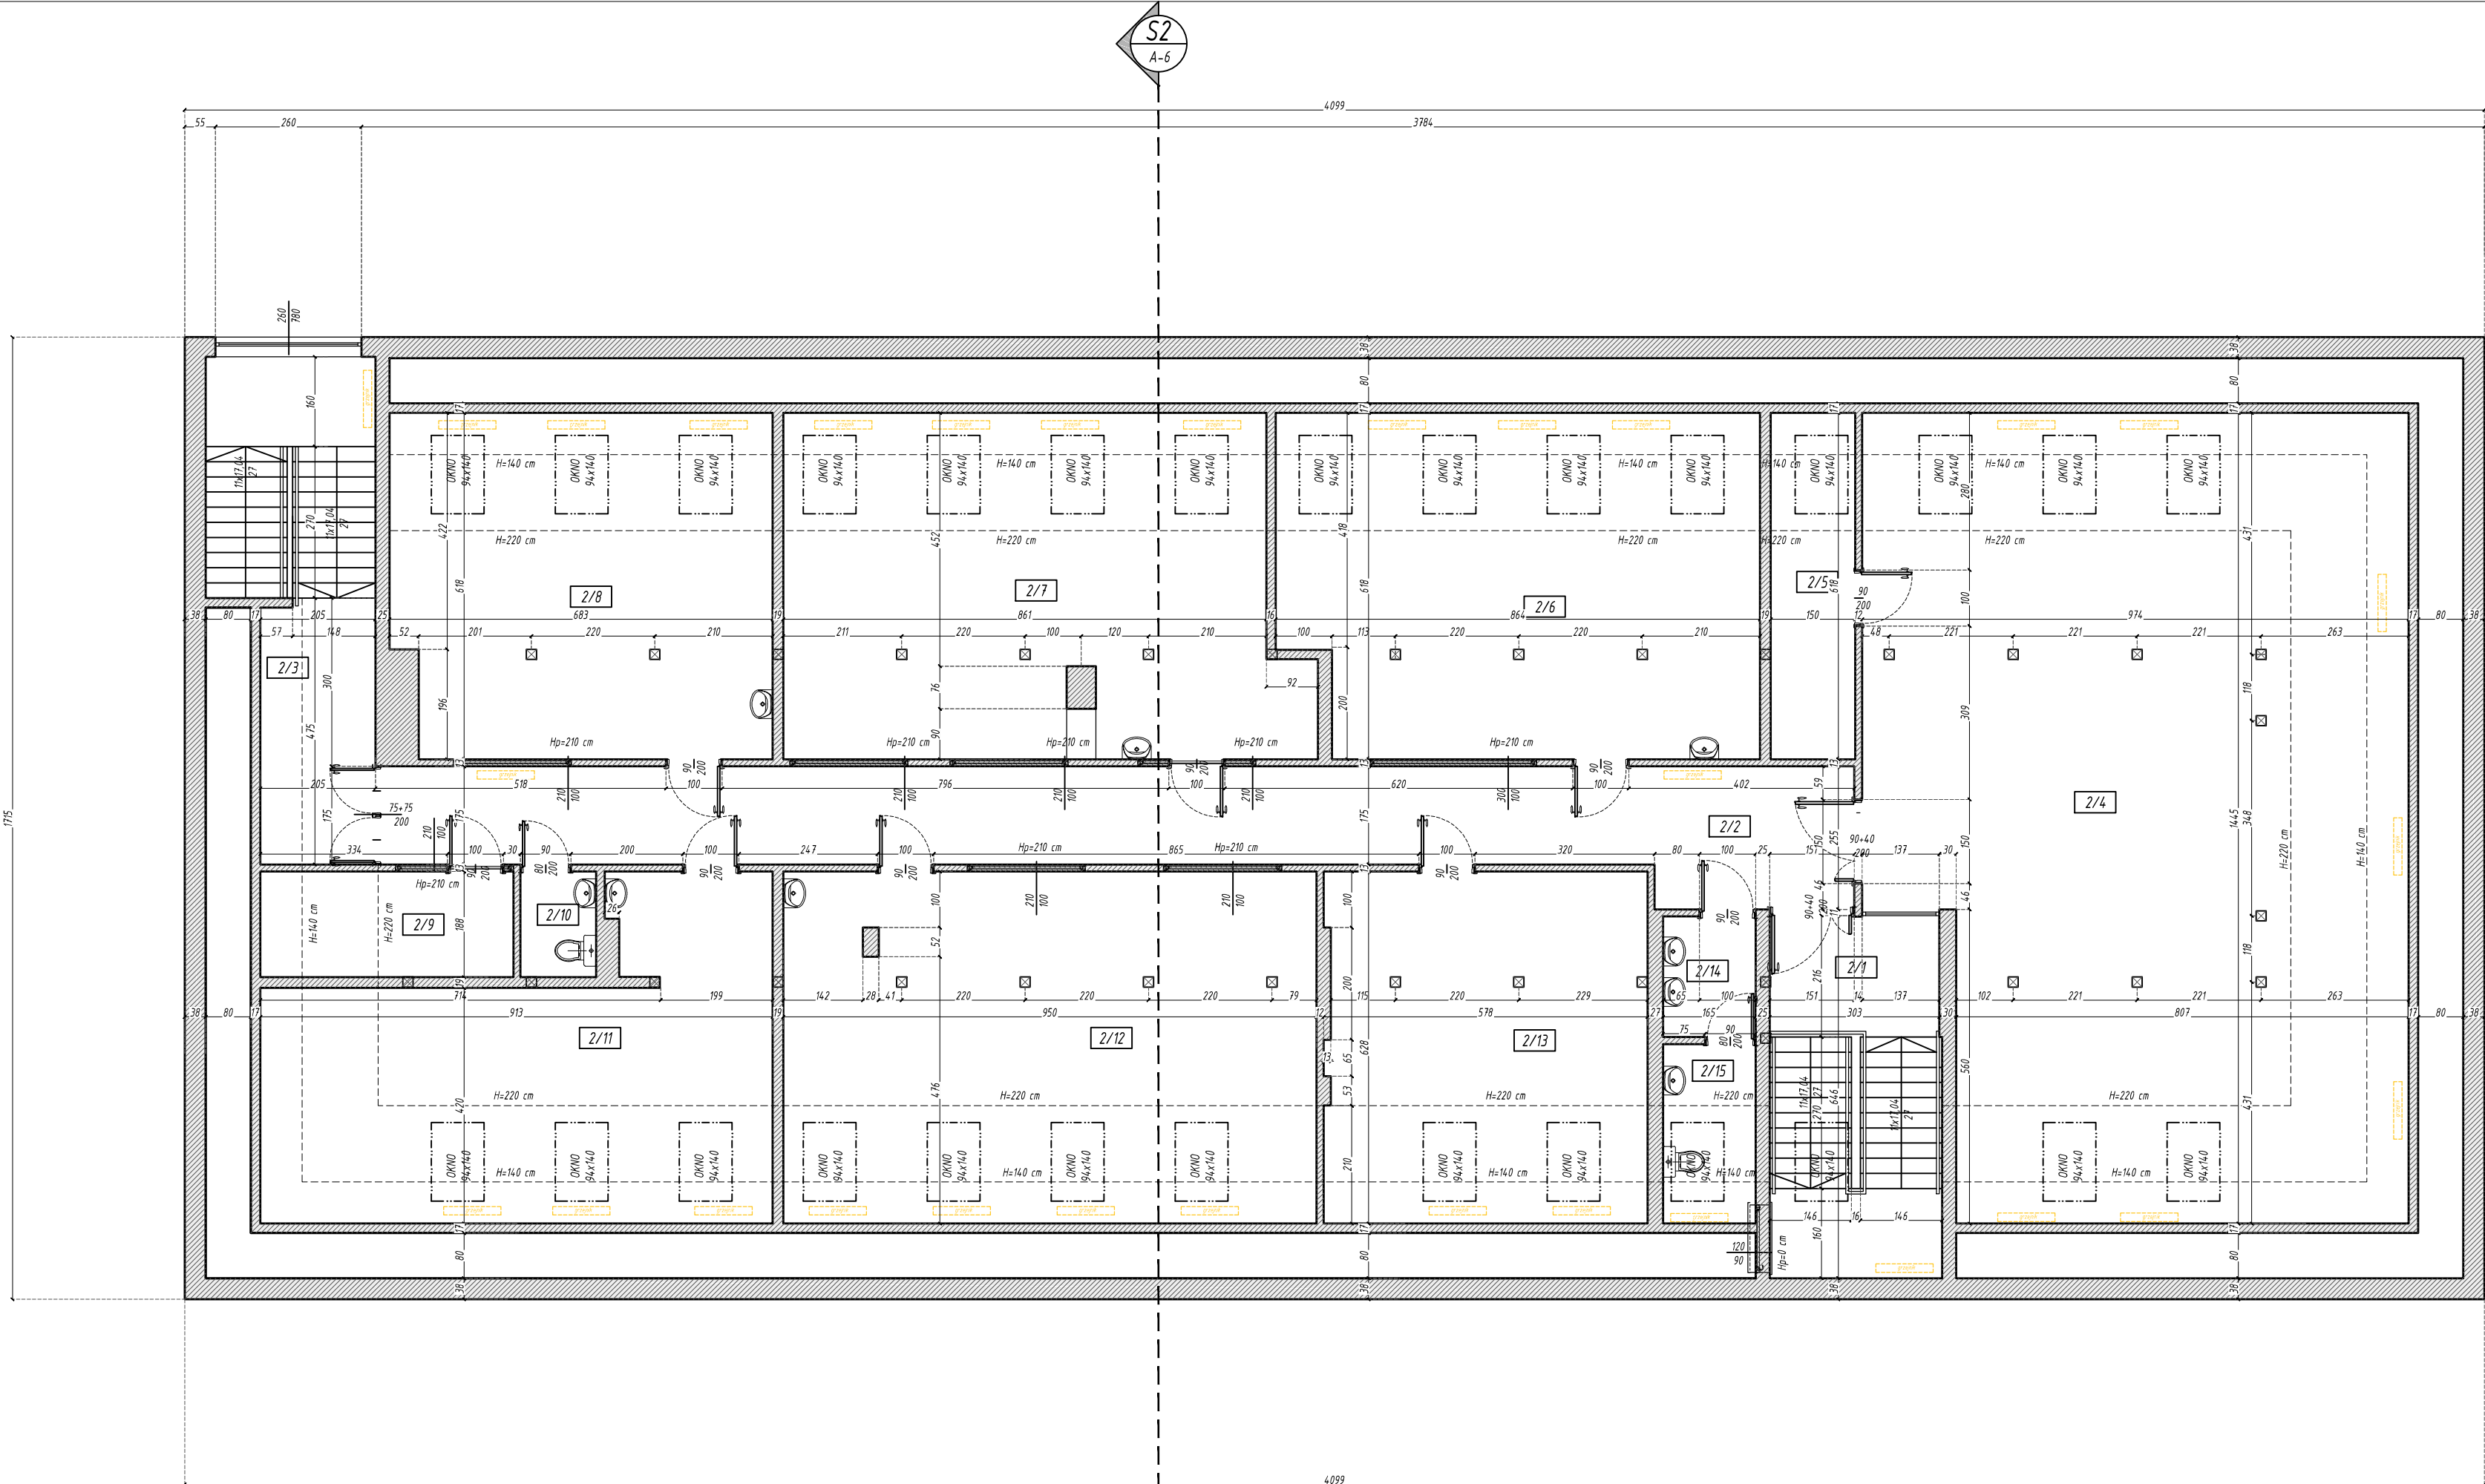

<div>Biurowie Projektowe ARTECH Michał Wojno ul. Młocińska 19 15-302 Żarnów NIP: 7231629254 REGON: 300810560 www.artechprojekt.pl</div>	Tytuł:	Inwentaryzacja Centrum Kształcenia Zawodowego w Wysokim Mazowieckiem
	MR INZ. ARCH. MICHAŁ WOJNO UPR. PROJEKT. 27/PDOKK/2016	
	Nazwa rysunku:	RZUT PODDASZA
	Data: 16.09.2024	Skala: 1:100
Nr rys.:		A-4