Załącznik do zgłoszenia robót budowlanych polegajacych na wymianie nawierzchni wraz ze wzmocnieniem podbudowy drogi gminne publicznej - ul. Źródlanej - nr 304238T w Starachowicach na dz. nr ew. 400,401, 324, 409/2 (obręb 0001)

skala 1:500

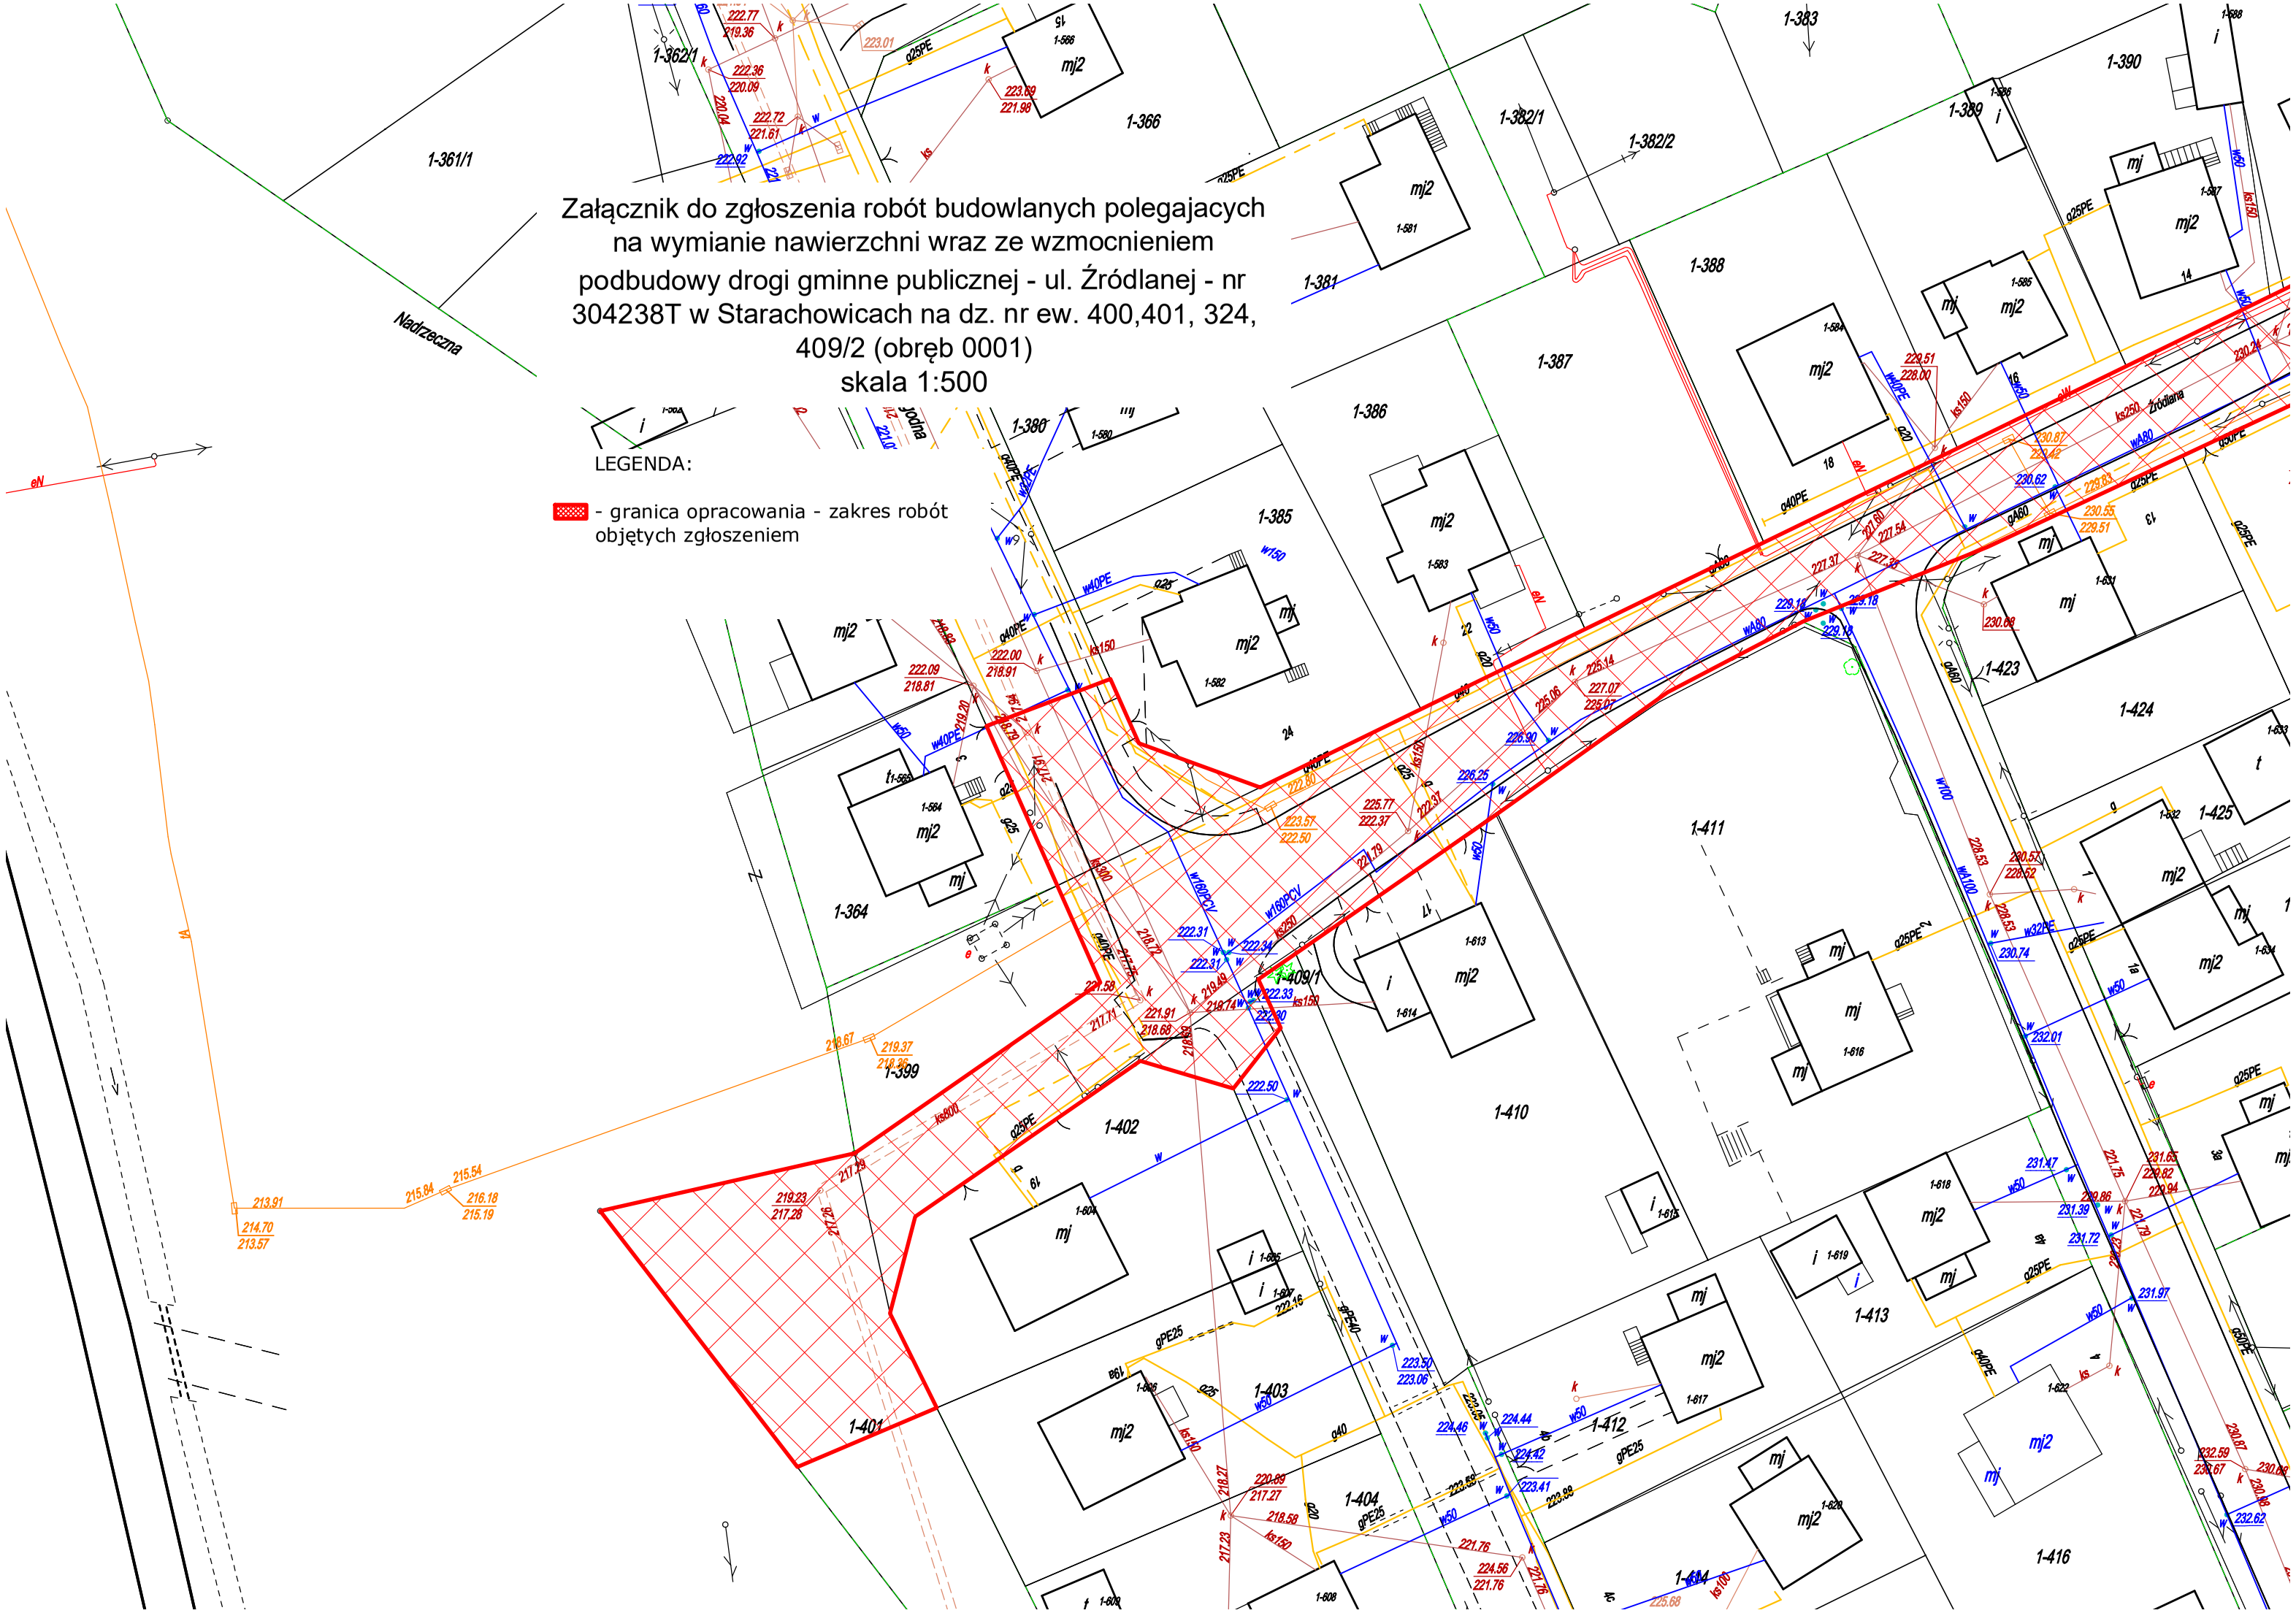

LEGENDA:

- granica opracowania - zakres robót objętych zgłoszeniem