
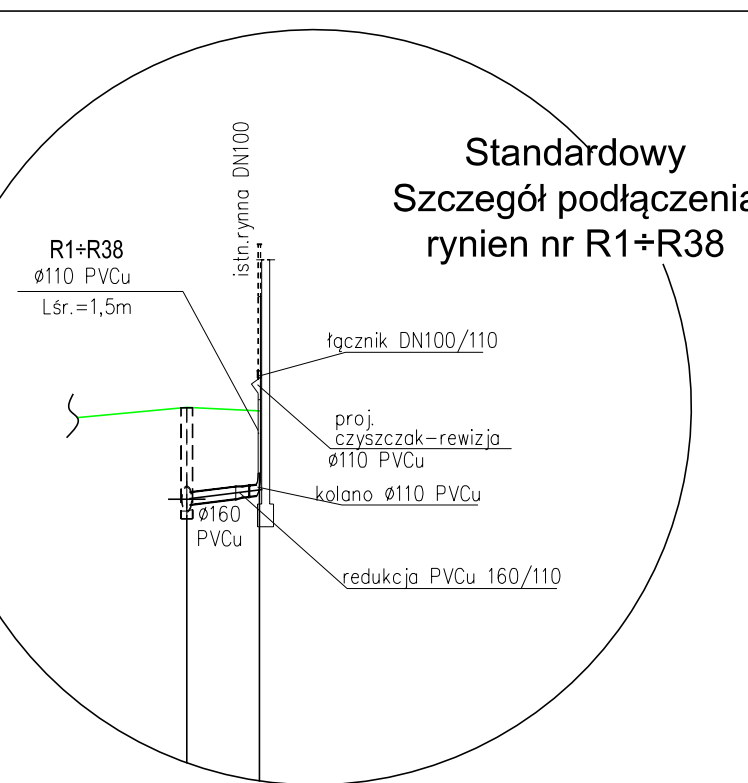
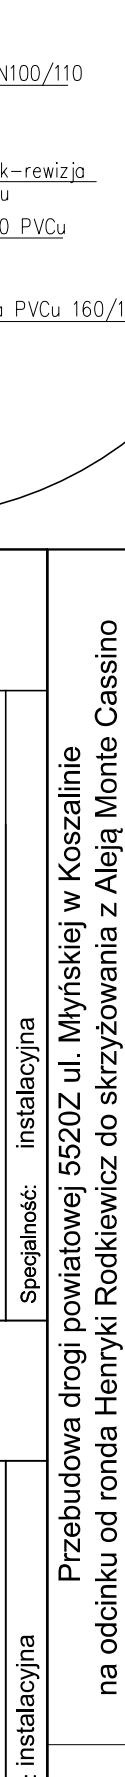
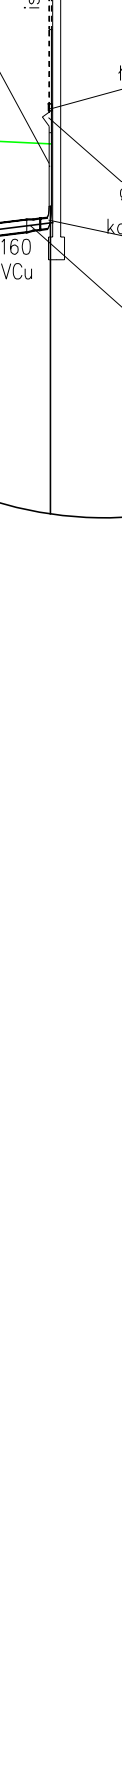
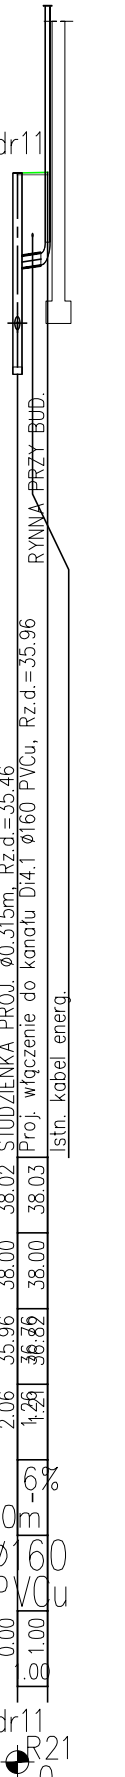
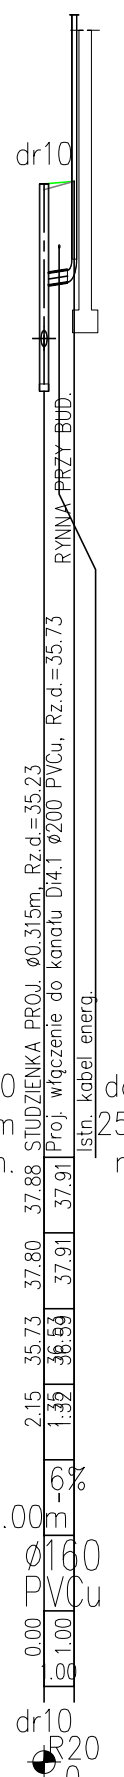
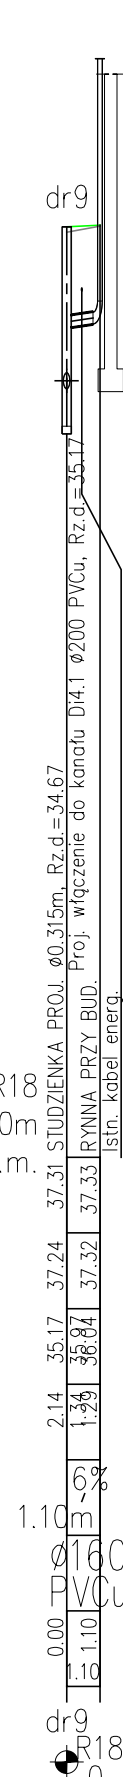
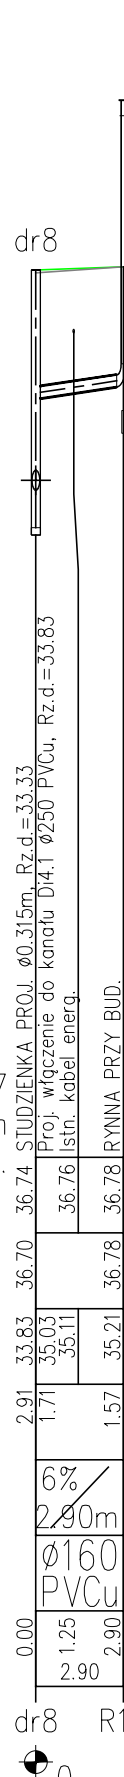
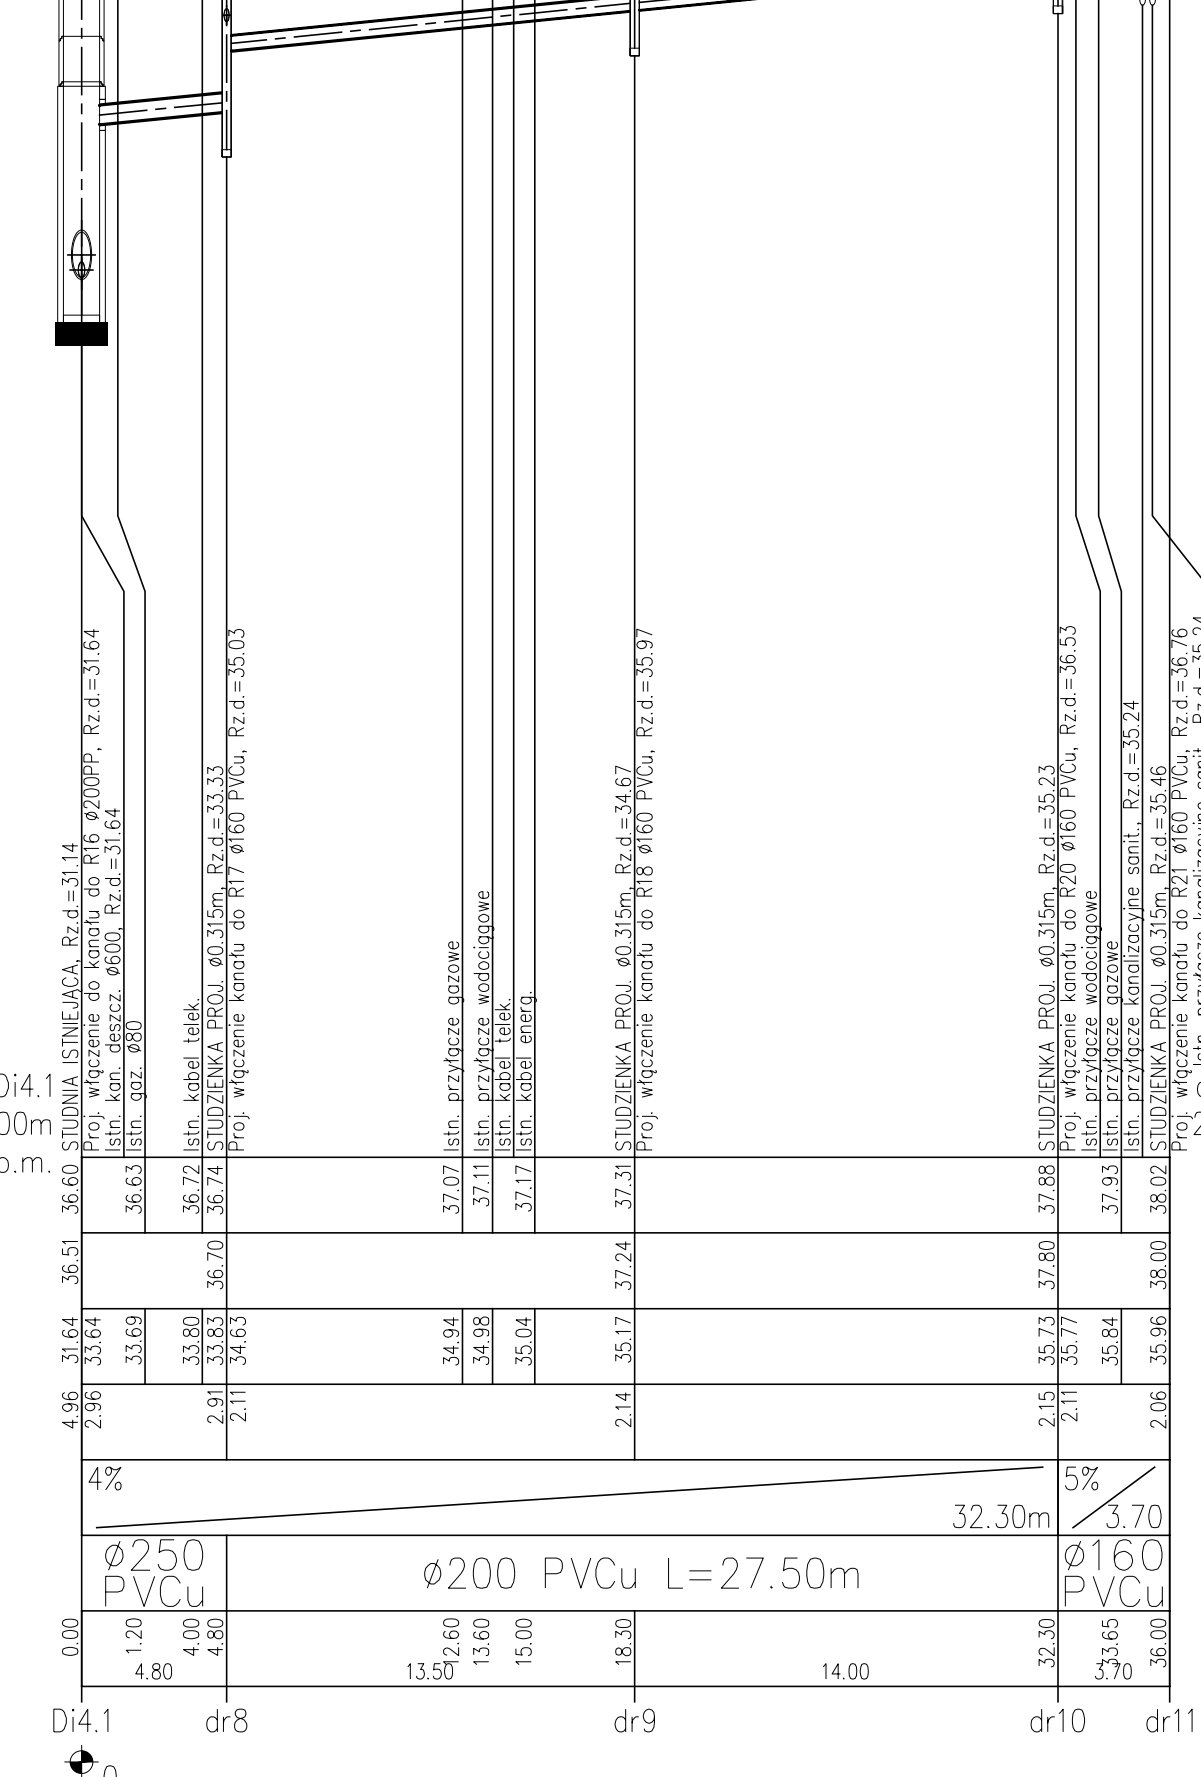
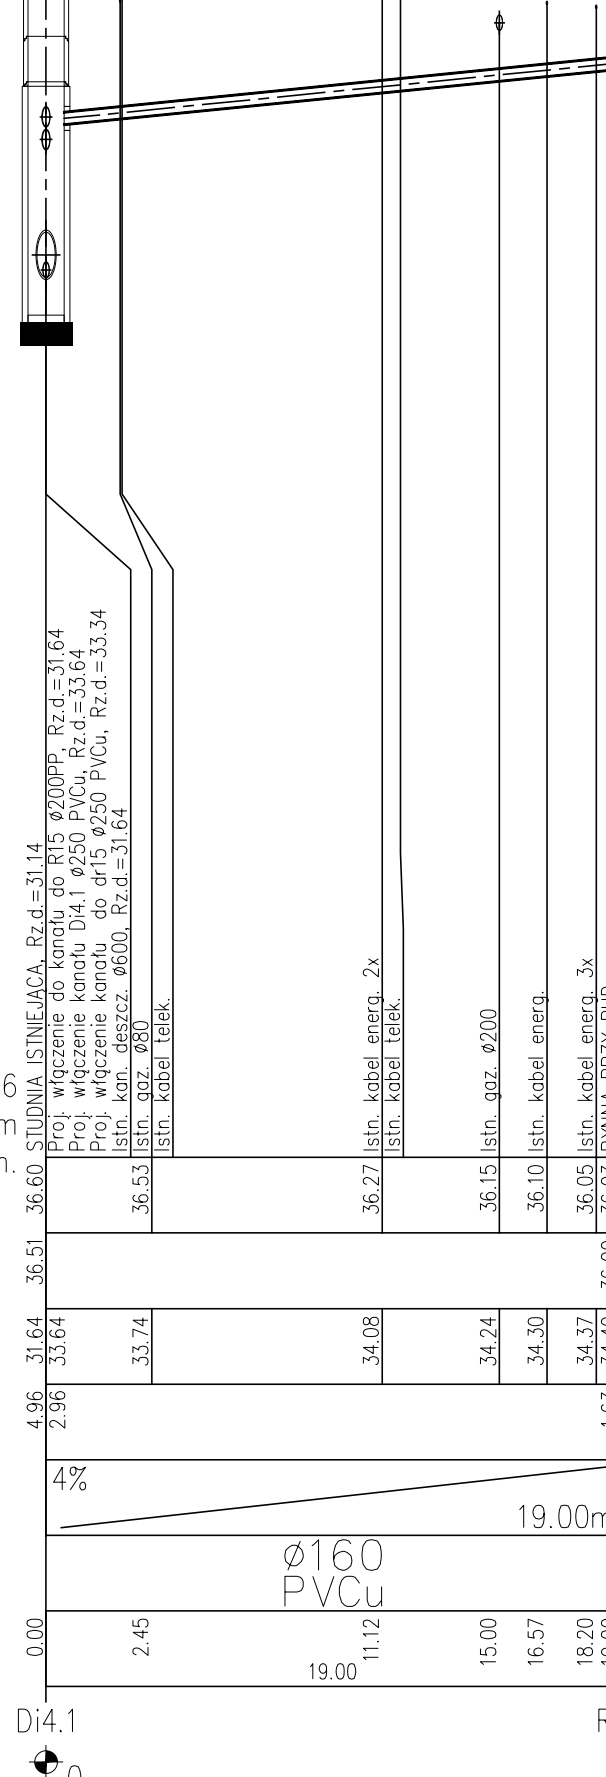
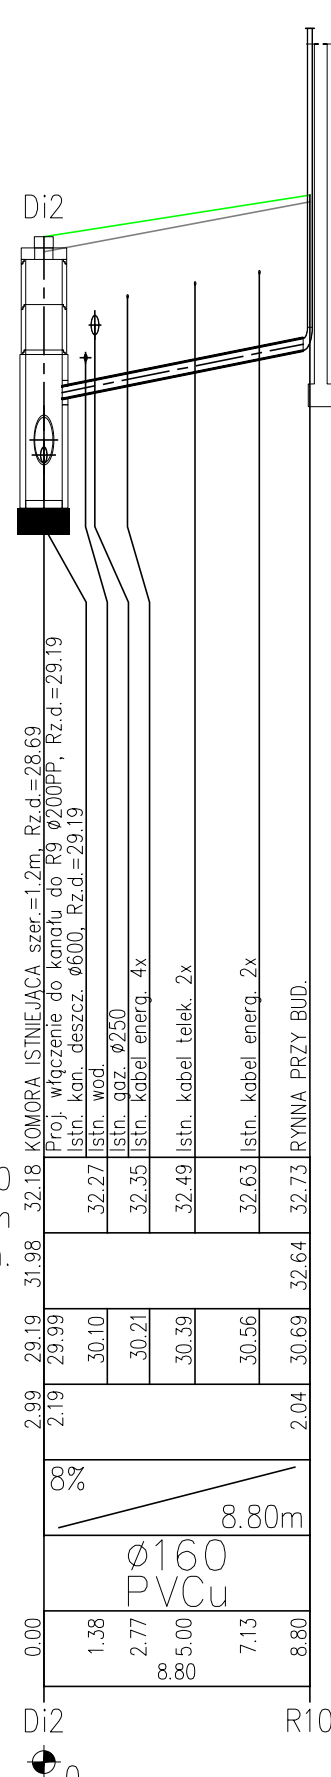
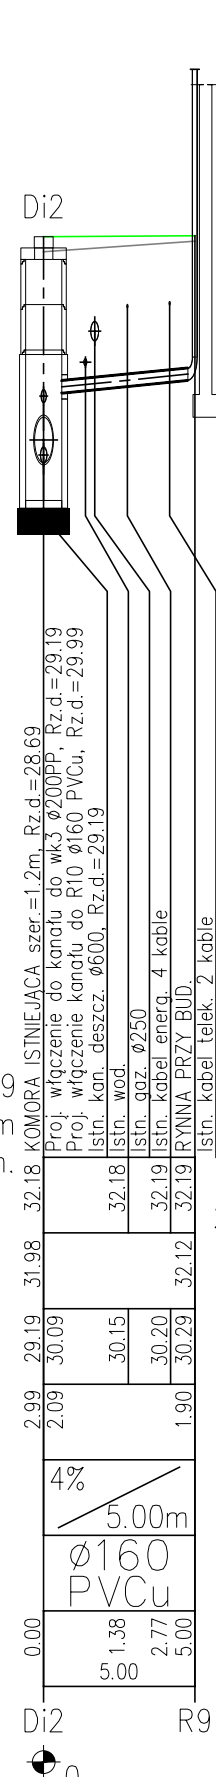
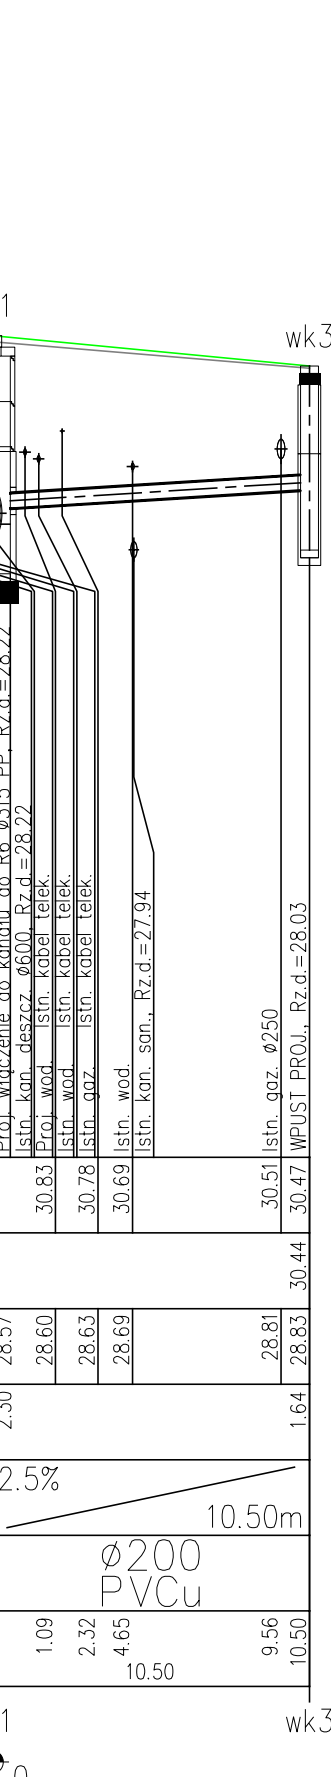
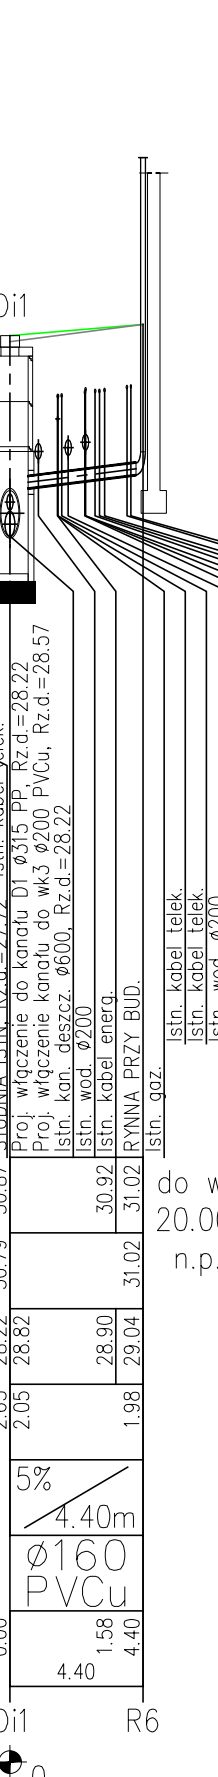
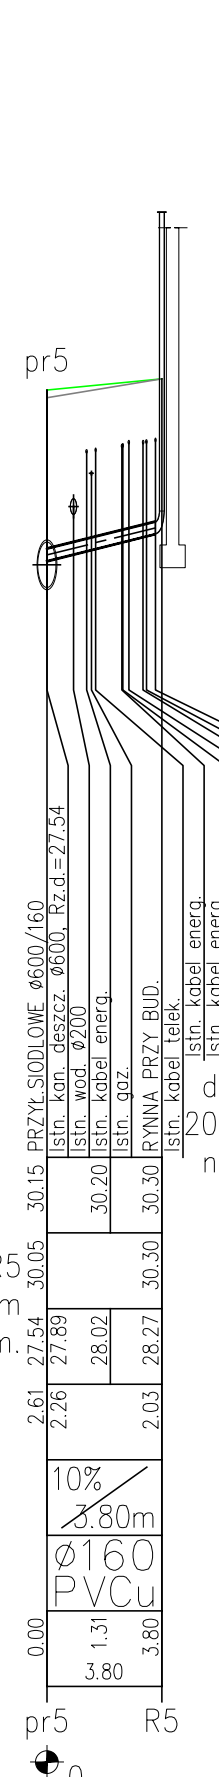
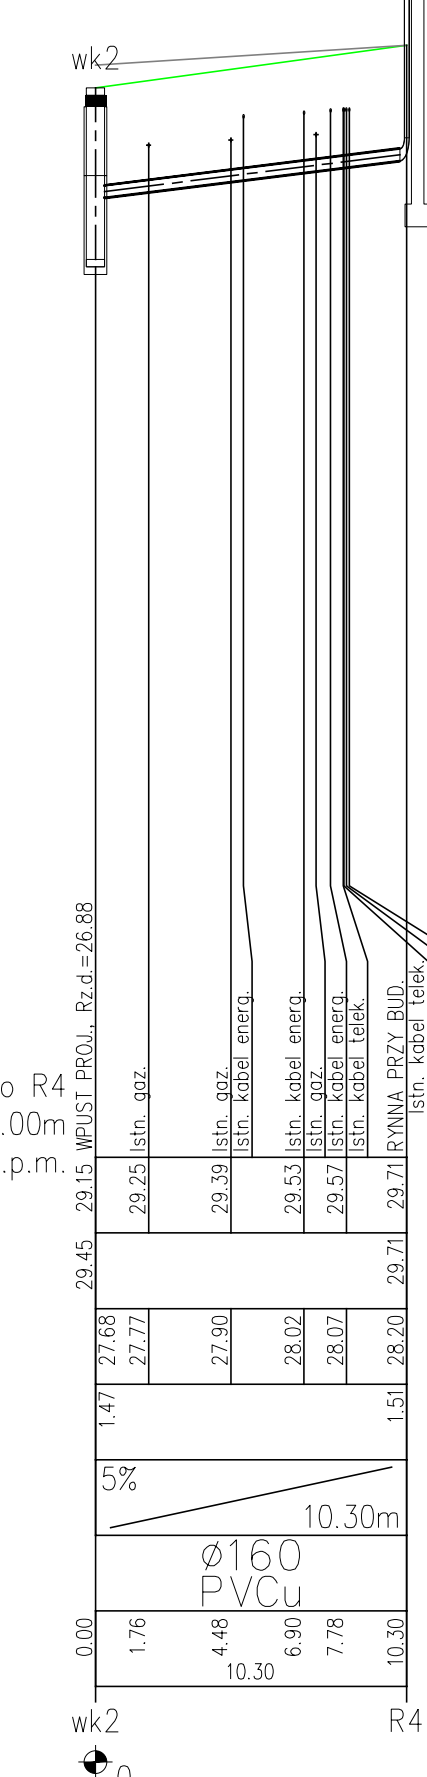
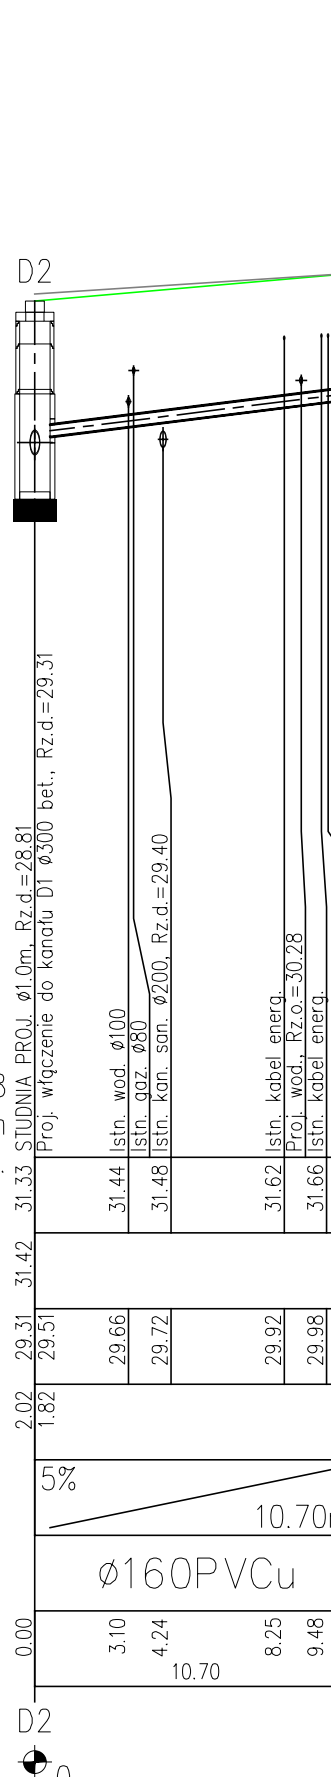
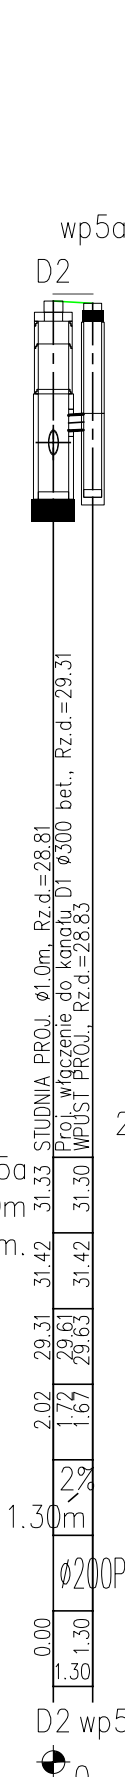
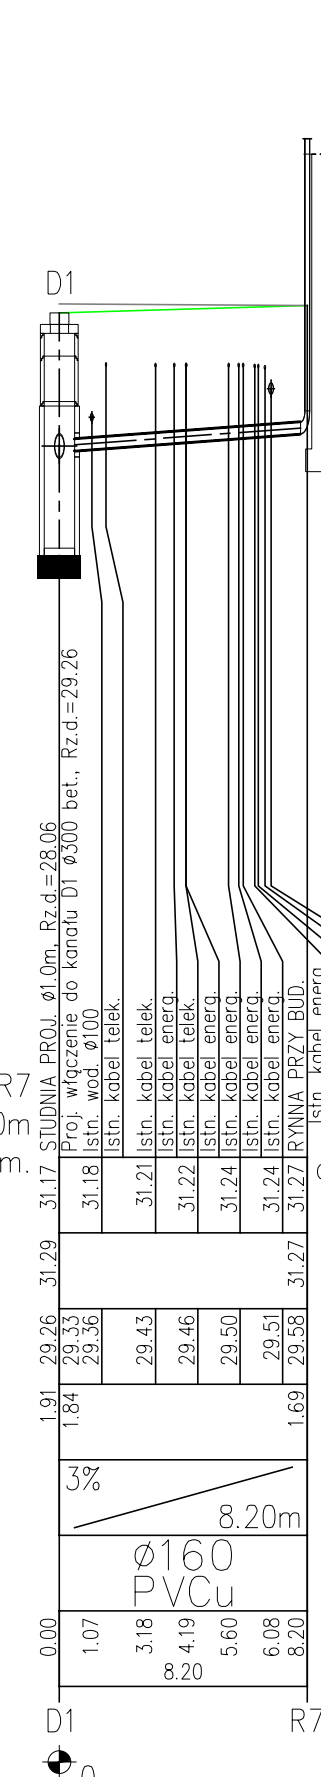
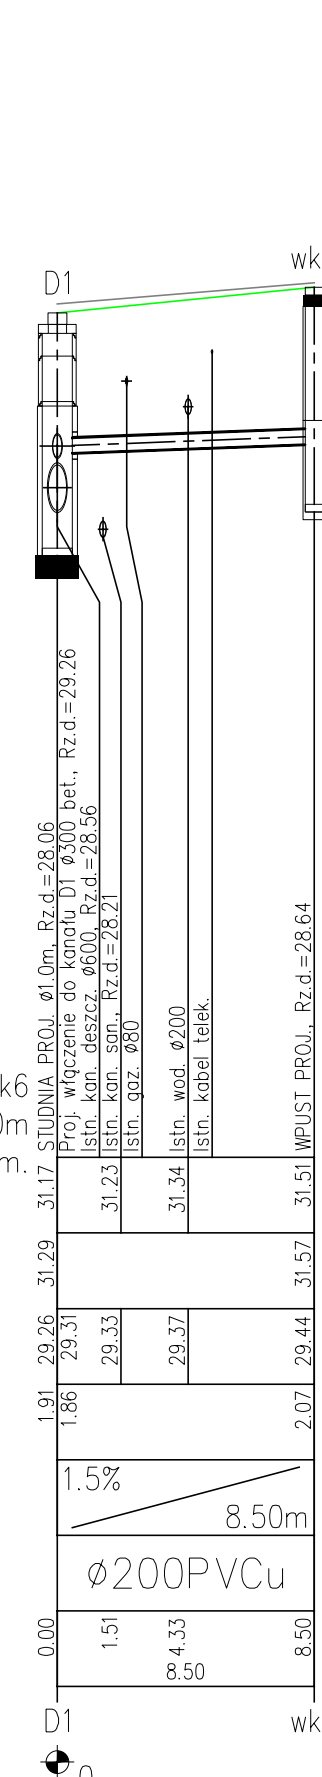
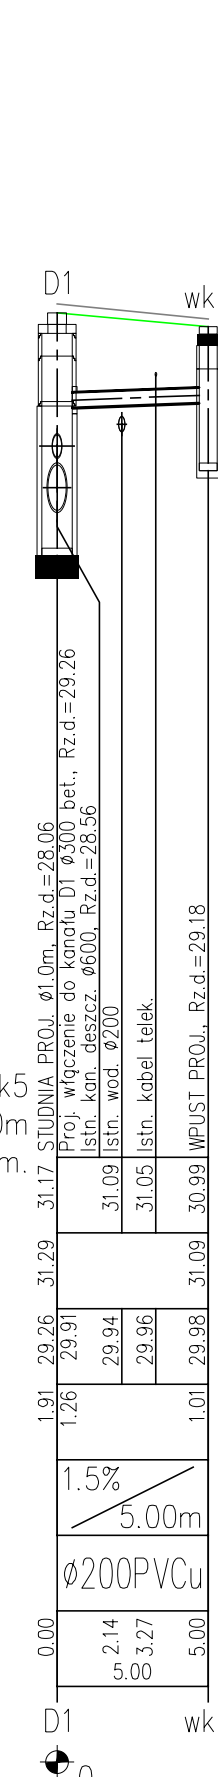


PROJ. RZĘDNA TERENU	
RZĘDNA TERENU ISTN.	
RZĘDNA DNA KANAŁU	
ZAGŁĘBIENIE DNA KANAŁU	
SPADKI, DŁUGOŚCI	
ŚREDNICA, MATERIAŁ	
ODLEGŁOŚCI	
HEKTOMETRY	

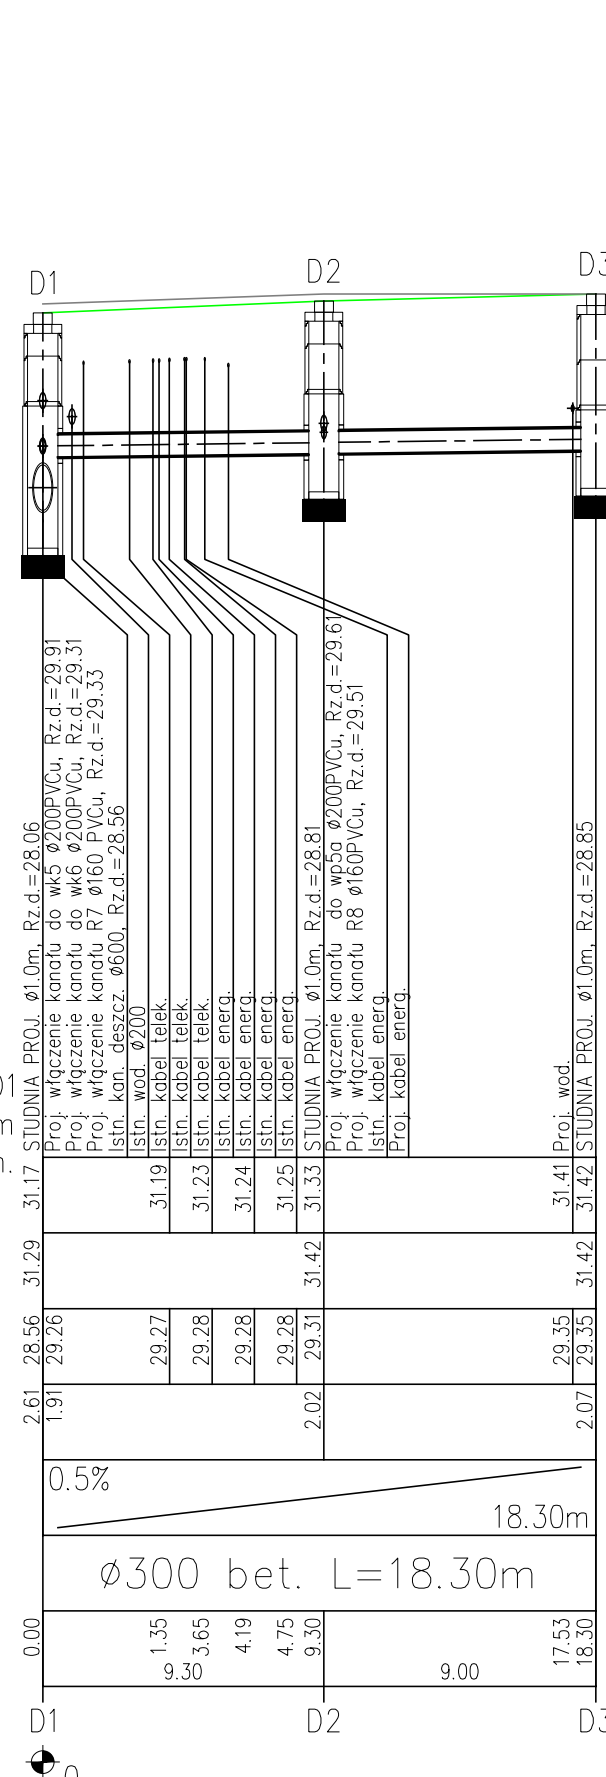

Standardowy
Szczegół podłączenia
rynien nr R1+R38

Projektant: mgr inż. Danuta Wołowska	Sprawca: mgr inż. Justyna Machalińska-Murawska	Instalacyjna	Branża: Sanitarna - Kanalizacja deszczowa
Upr. nr: POM/0299/PBS/16	Upr. nr: POM/0283/PWS/16		
Specjalność: instalacyjna	Specjalność: instalacyjna	Przebudowa drogi powiatowej 5520Z ul. Młyńskiej w Koszalinie na odcinku od ronda Henryki Rodkiewicz do skrzyżowania z Aleją Monte Cassino	

