
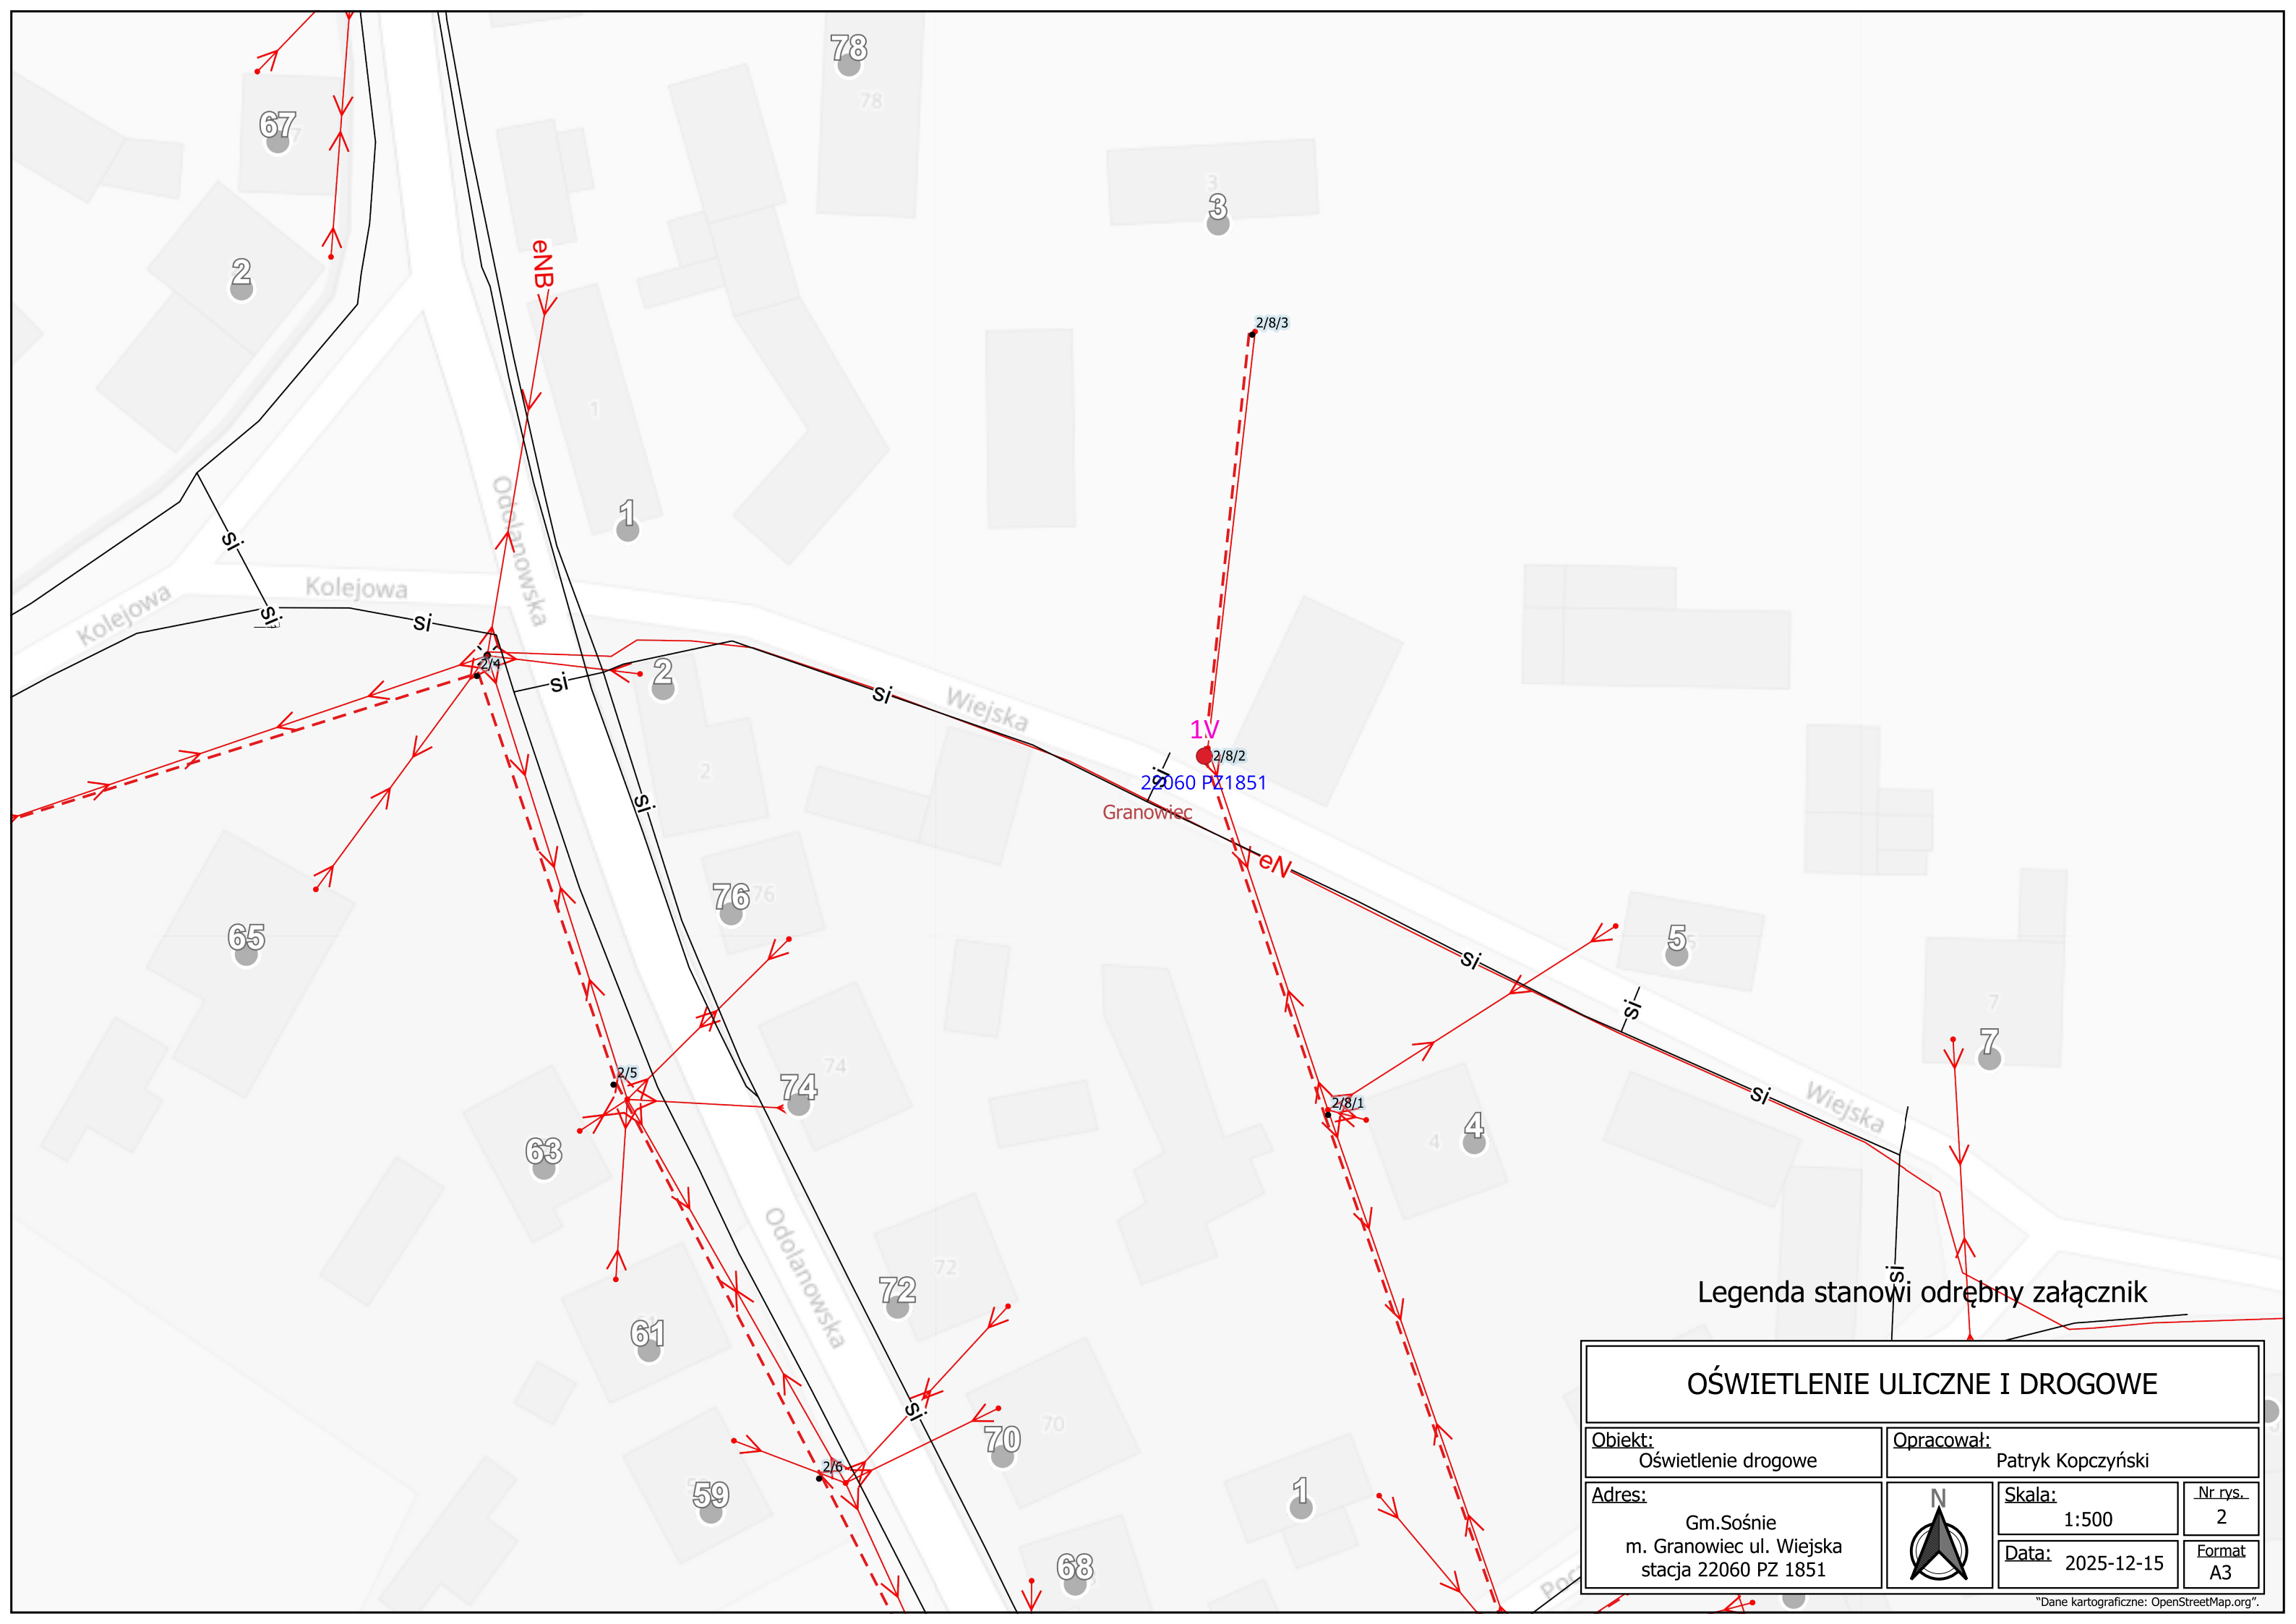



Legenda stanowi odrębny załącznik

| OŚWIETLENIE ULICZNE I DROGOWE   |  |   |                     |
|---|--|---|---------------------|
| Obiekt:<br>Oświetlenie drogowe  |  | Opracował:<br>Patrik Kopczyński   |                     |
| Adres:<br>Gm. Sośnie m. Granowiec<br>ul. Piaskowa<br>stacja 22059 PZ 1850 |  | N   | Nr rys.<br>1        |
|   |  |  | Skala:<br>1:500     |
|   |  |   | Data:<br>2025-12-15 |
|   |  |   | Format:<br>A3       |



Legenda stanowi odrębny załącznik


| OŚWIETLENIE ULICZNE I DROGOWE   |  |                                 |              |
|---|--|---------------------------------|--------------|
| Obiekt:<br>Oświetlenie drogowe  |  | Opracował:<br>Patrik Kopczyński |              |
| Adres:<br>Gm.Sośnie<br>m. Granowiec ul. Wiejska<br>stacja 22060 PZ 1851 |  | N                               | Nr rys.<br>2 |
|   |  | Skala:<br>1:500                 | Format<br>A3 |
|   |  | Data:<br>2025-12-15             |              |

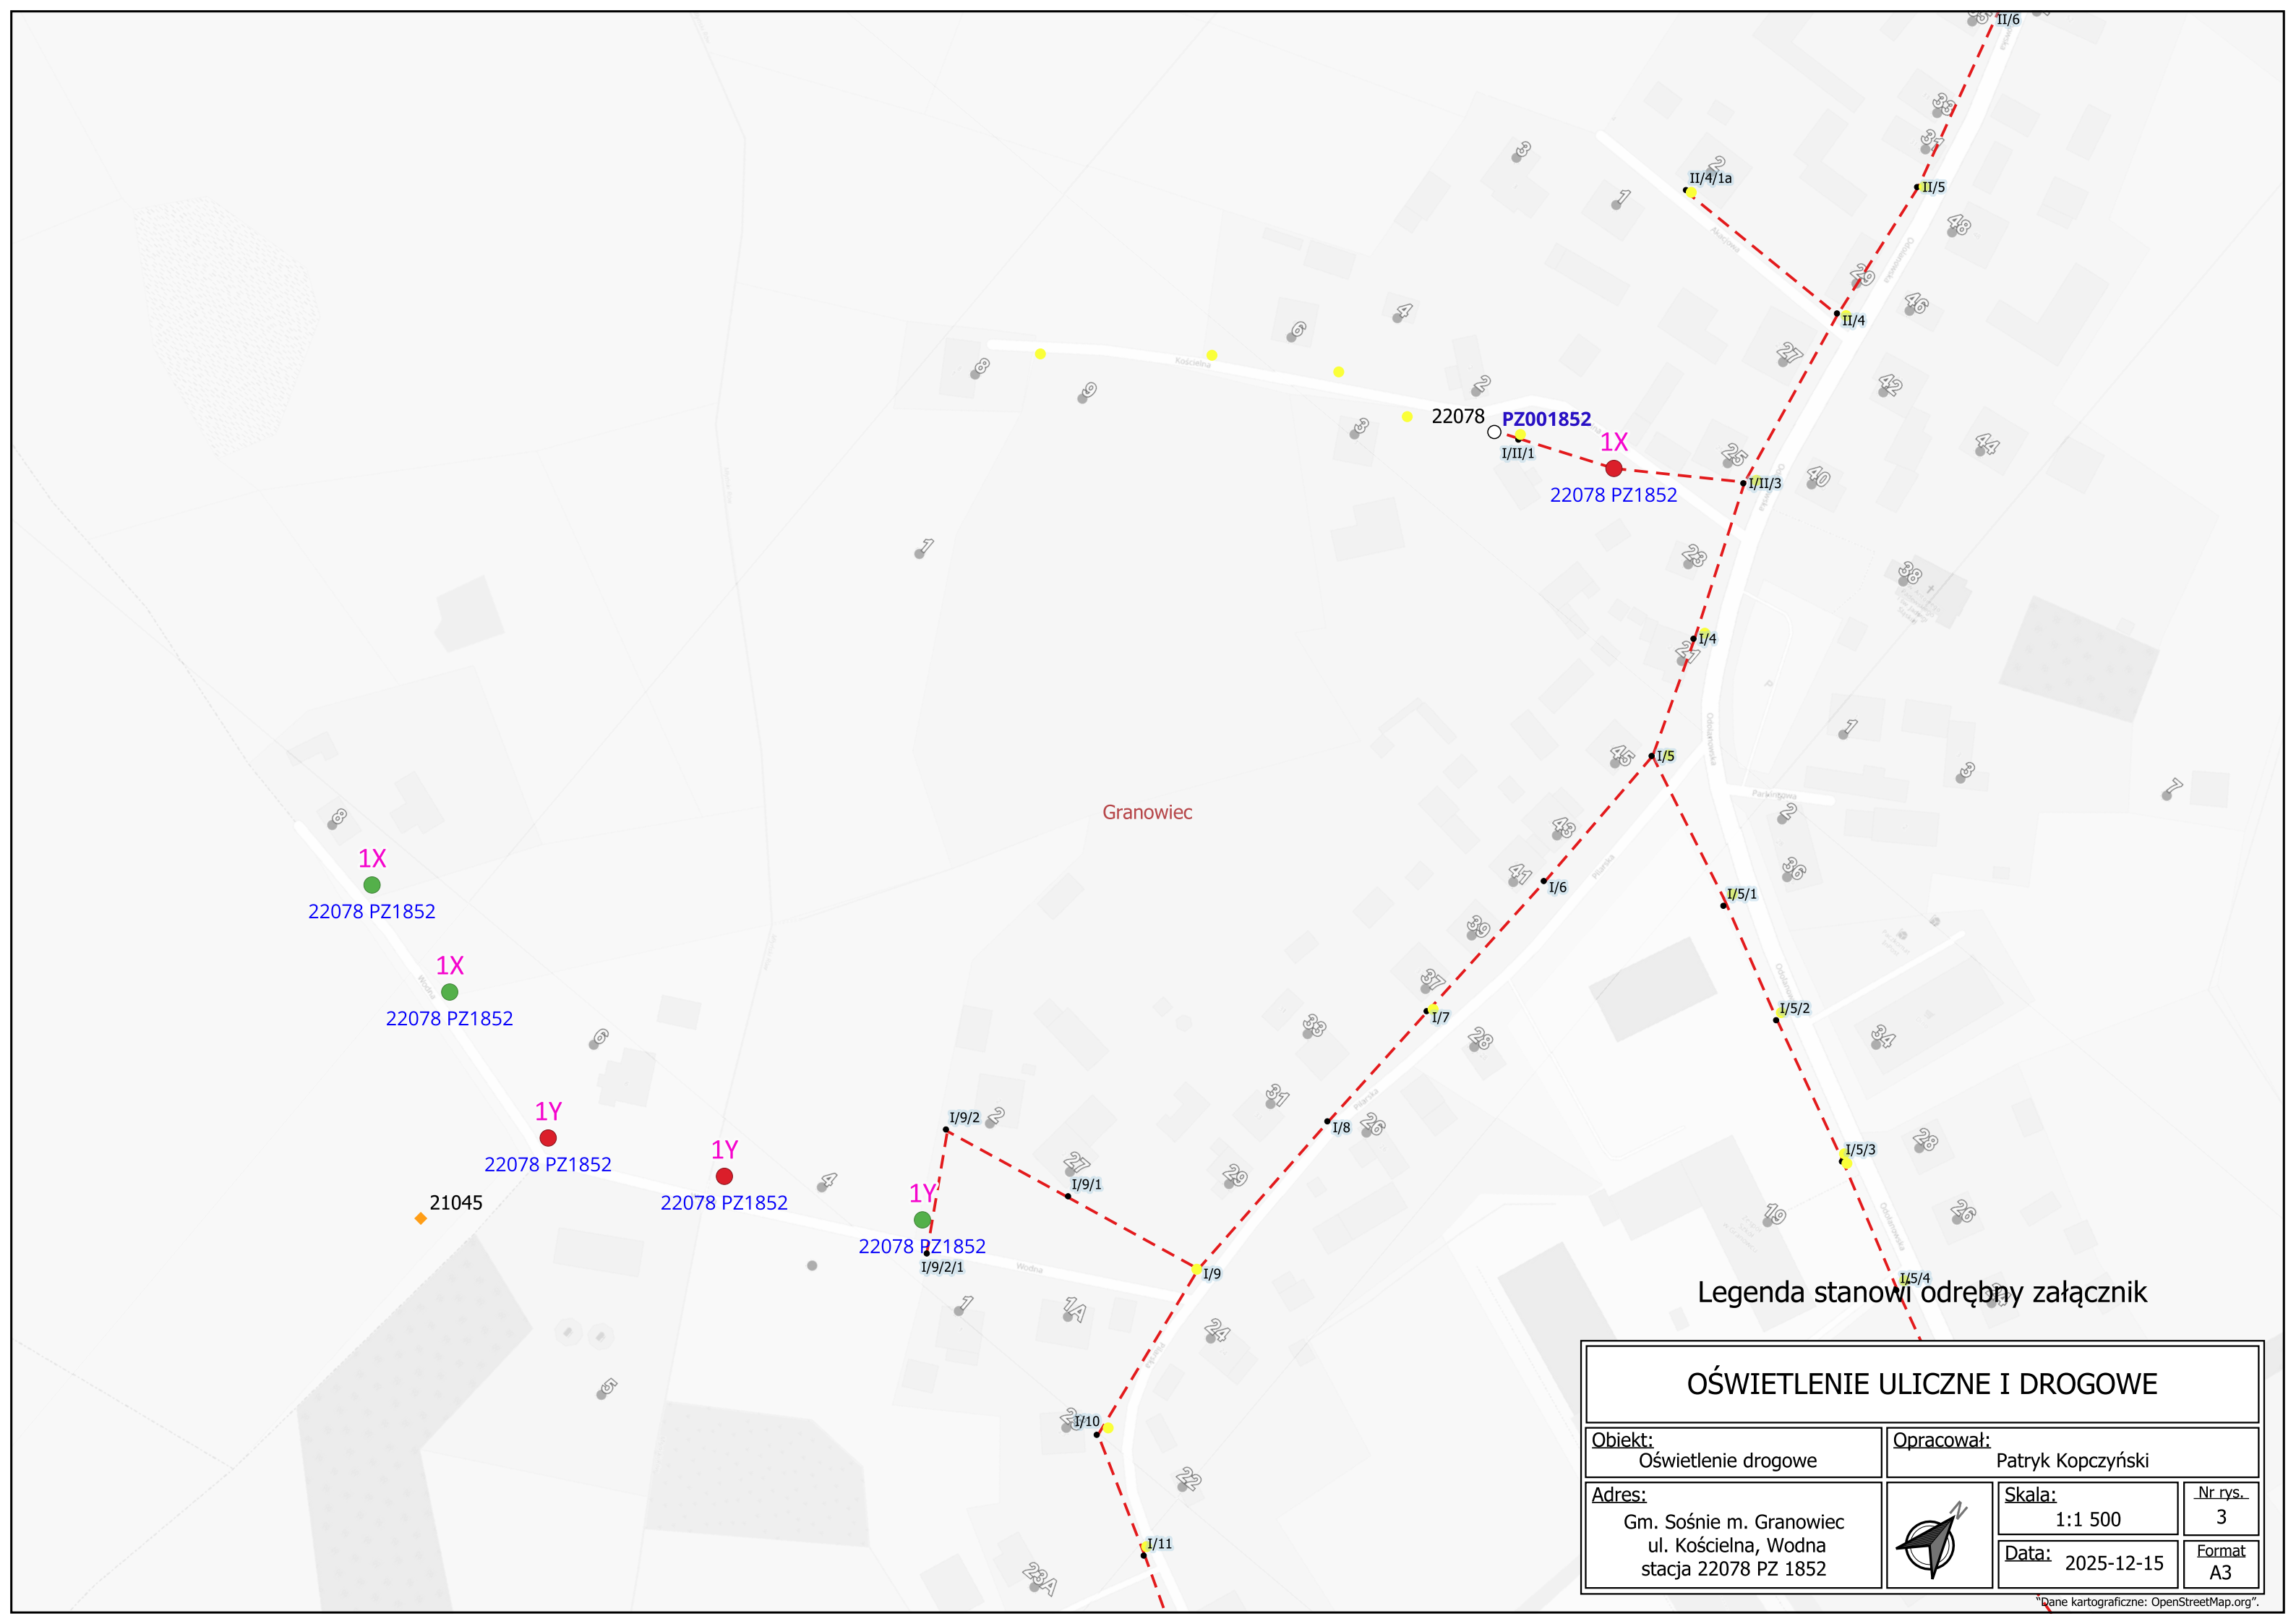

Legenda stanowi odrębny załącznik

| OŚWIETLENIE ULICZNE I DROGOWE   |  |                                 |              |
|---|--|---------------------------------|--------------|
| Obiekt:<br>Oświetlenie drogowe  |  | Opracował:<br>Patrik Kopczyński |              |
| Adres:<br>Gm. Sośnie m. Granowiec<br>ul. Kościelna, Wodna<br>stacja 22078 PZ 1852 |  | Skala:<br>1:1 500               | Nr rys.<br>3 |
|   |  | Data:<br>2025-12-15             | Format<br>A3 |




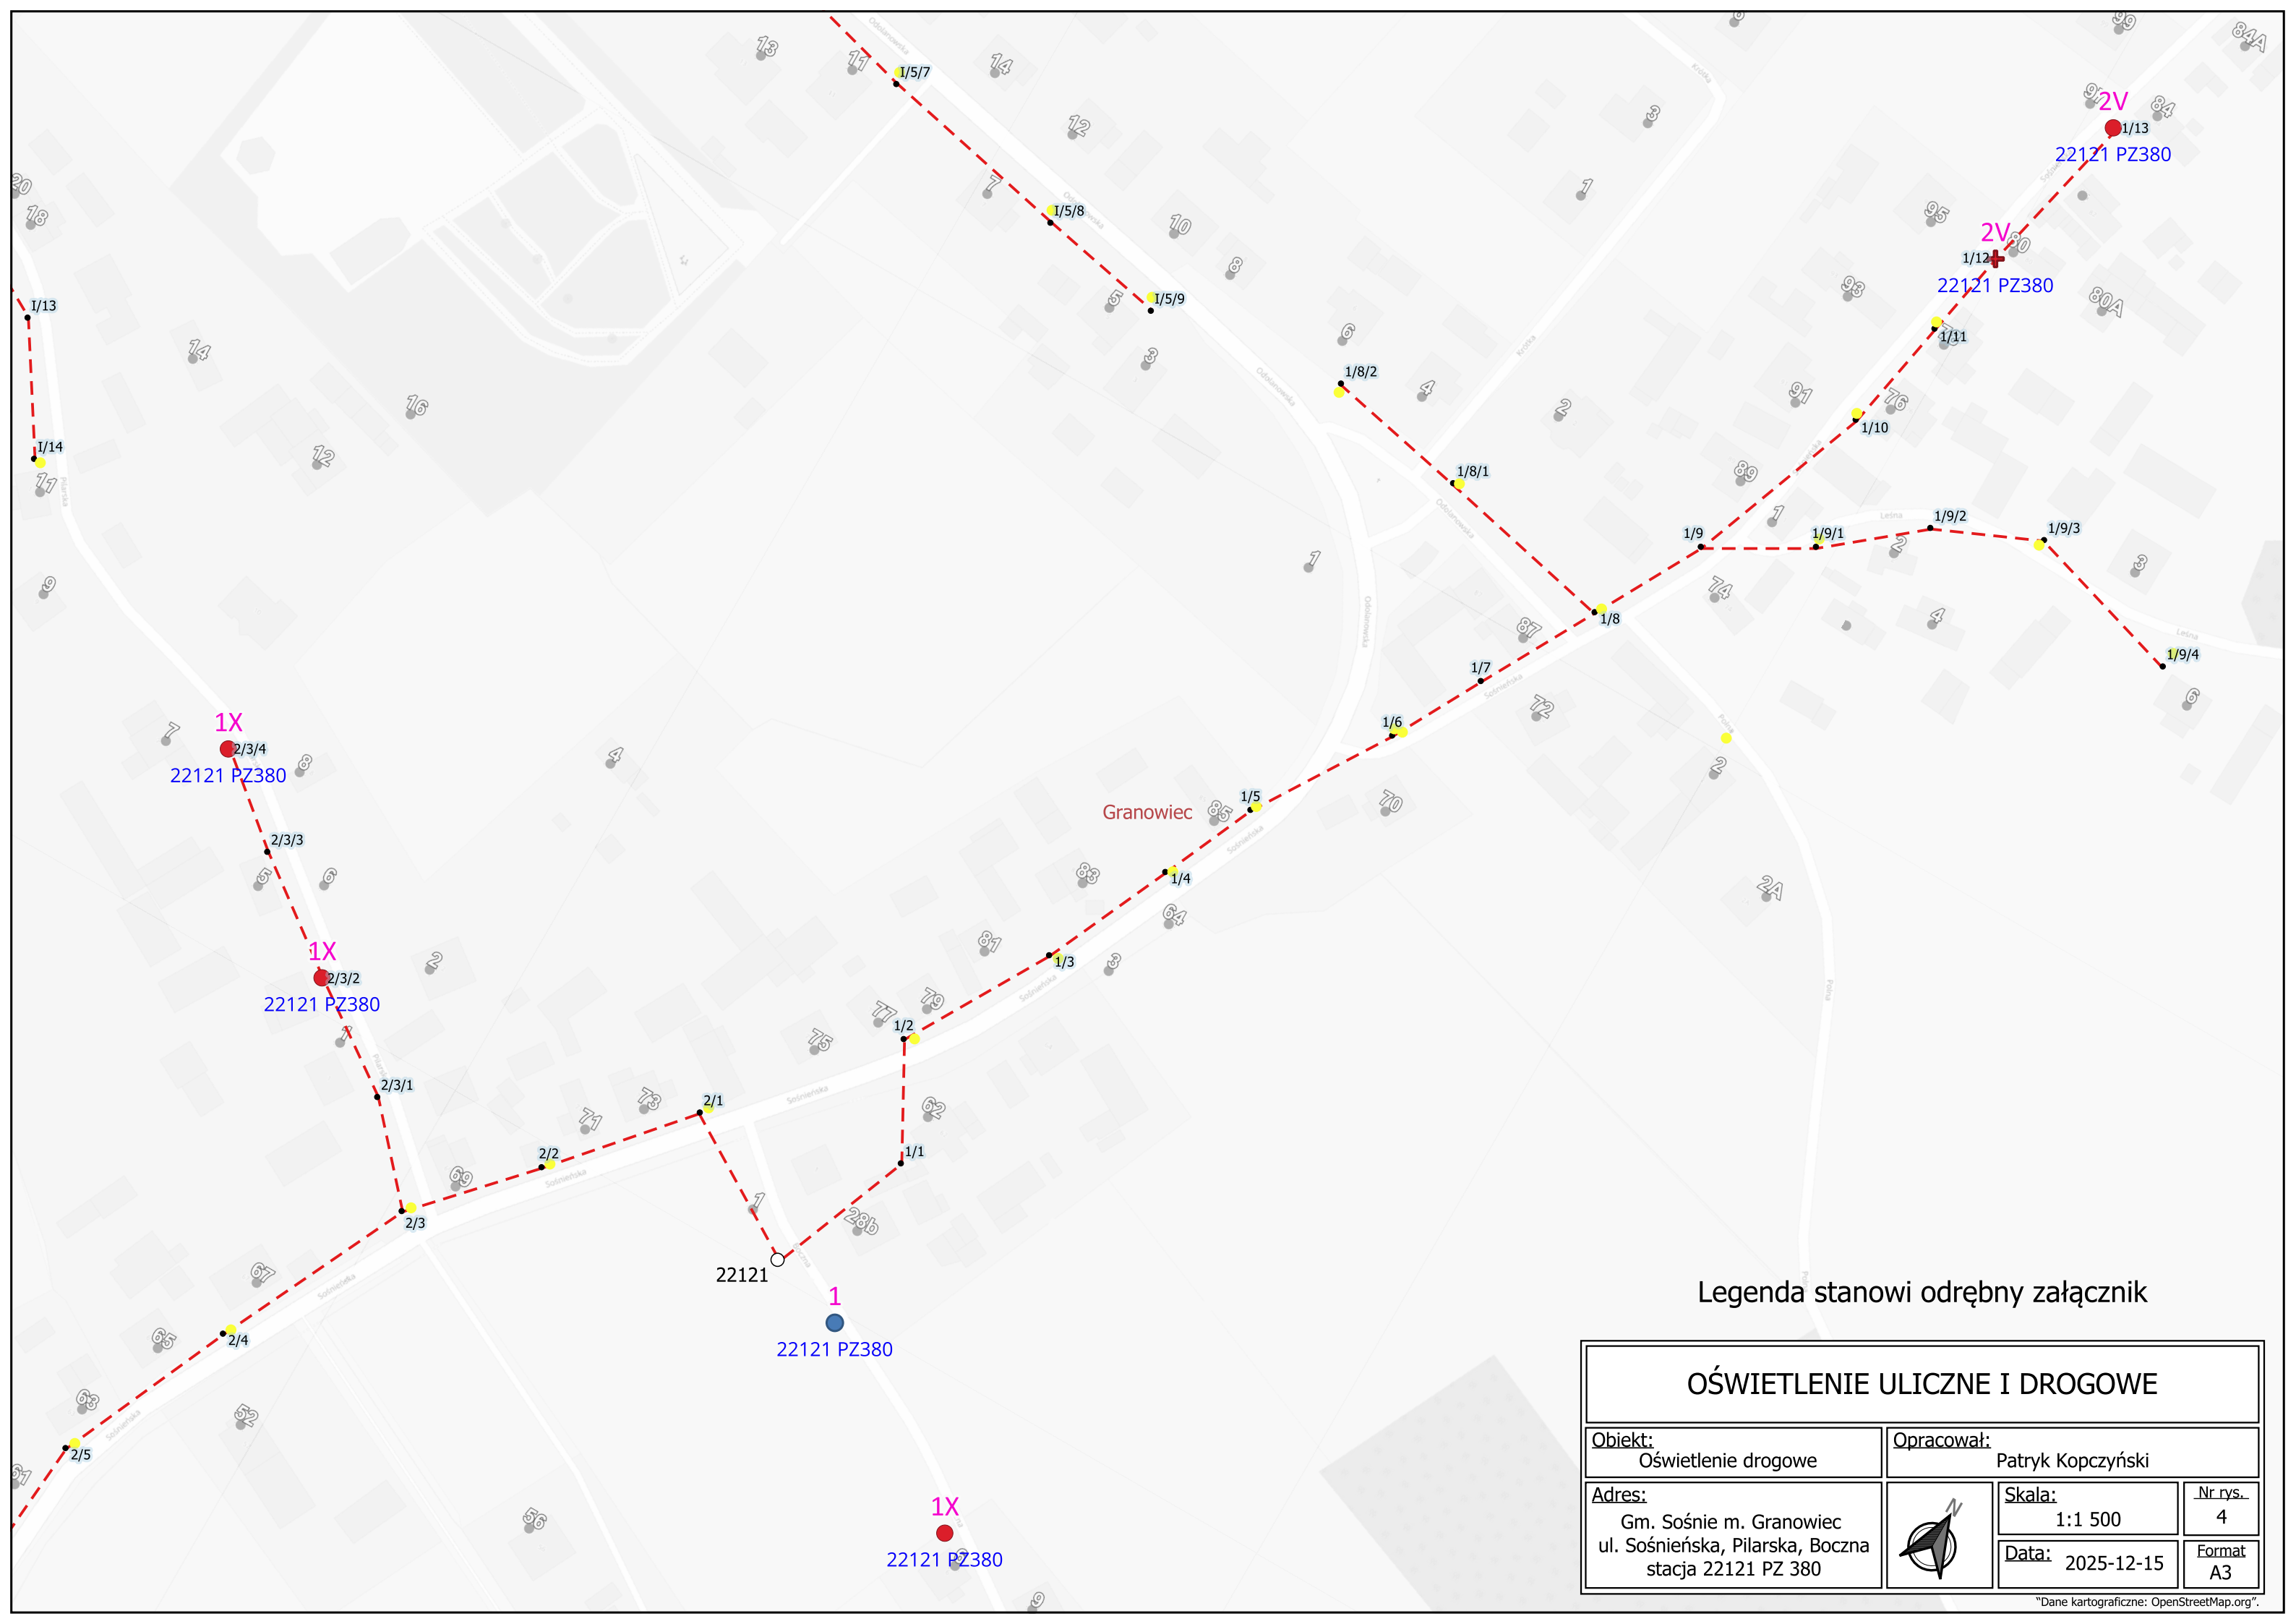


Legenda stanowi odrębny załącznik


| OŚWIETLENIE ULICZNE I DROGOWE  |  |                                 |              |
|--|--|---------------------------------|--------------|
| Obiekt:<br>Oświetlenie drogowe   |  | Opracował:<br>Patrik Kopczyński |              |
| Adres:<br>Gm. Sośnie m. Granowiec<br>ul. Sośnieńska, Piłarska, Boczna<br>stacja 22121 PZ 380 |  | Skala:<br>1:1 500               | Nr rys.<br>4 |
|  |  | Data:<br>2025-12-15             | Format<br>A3 |



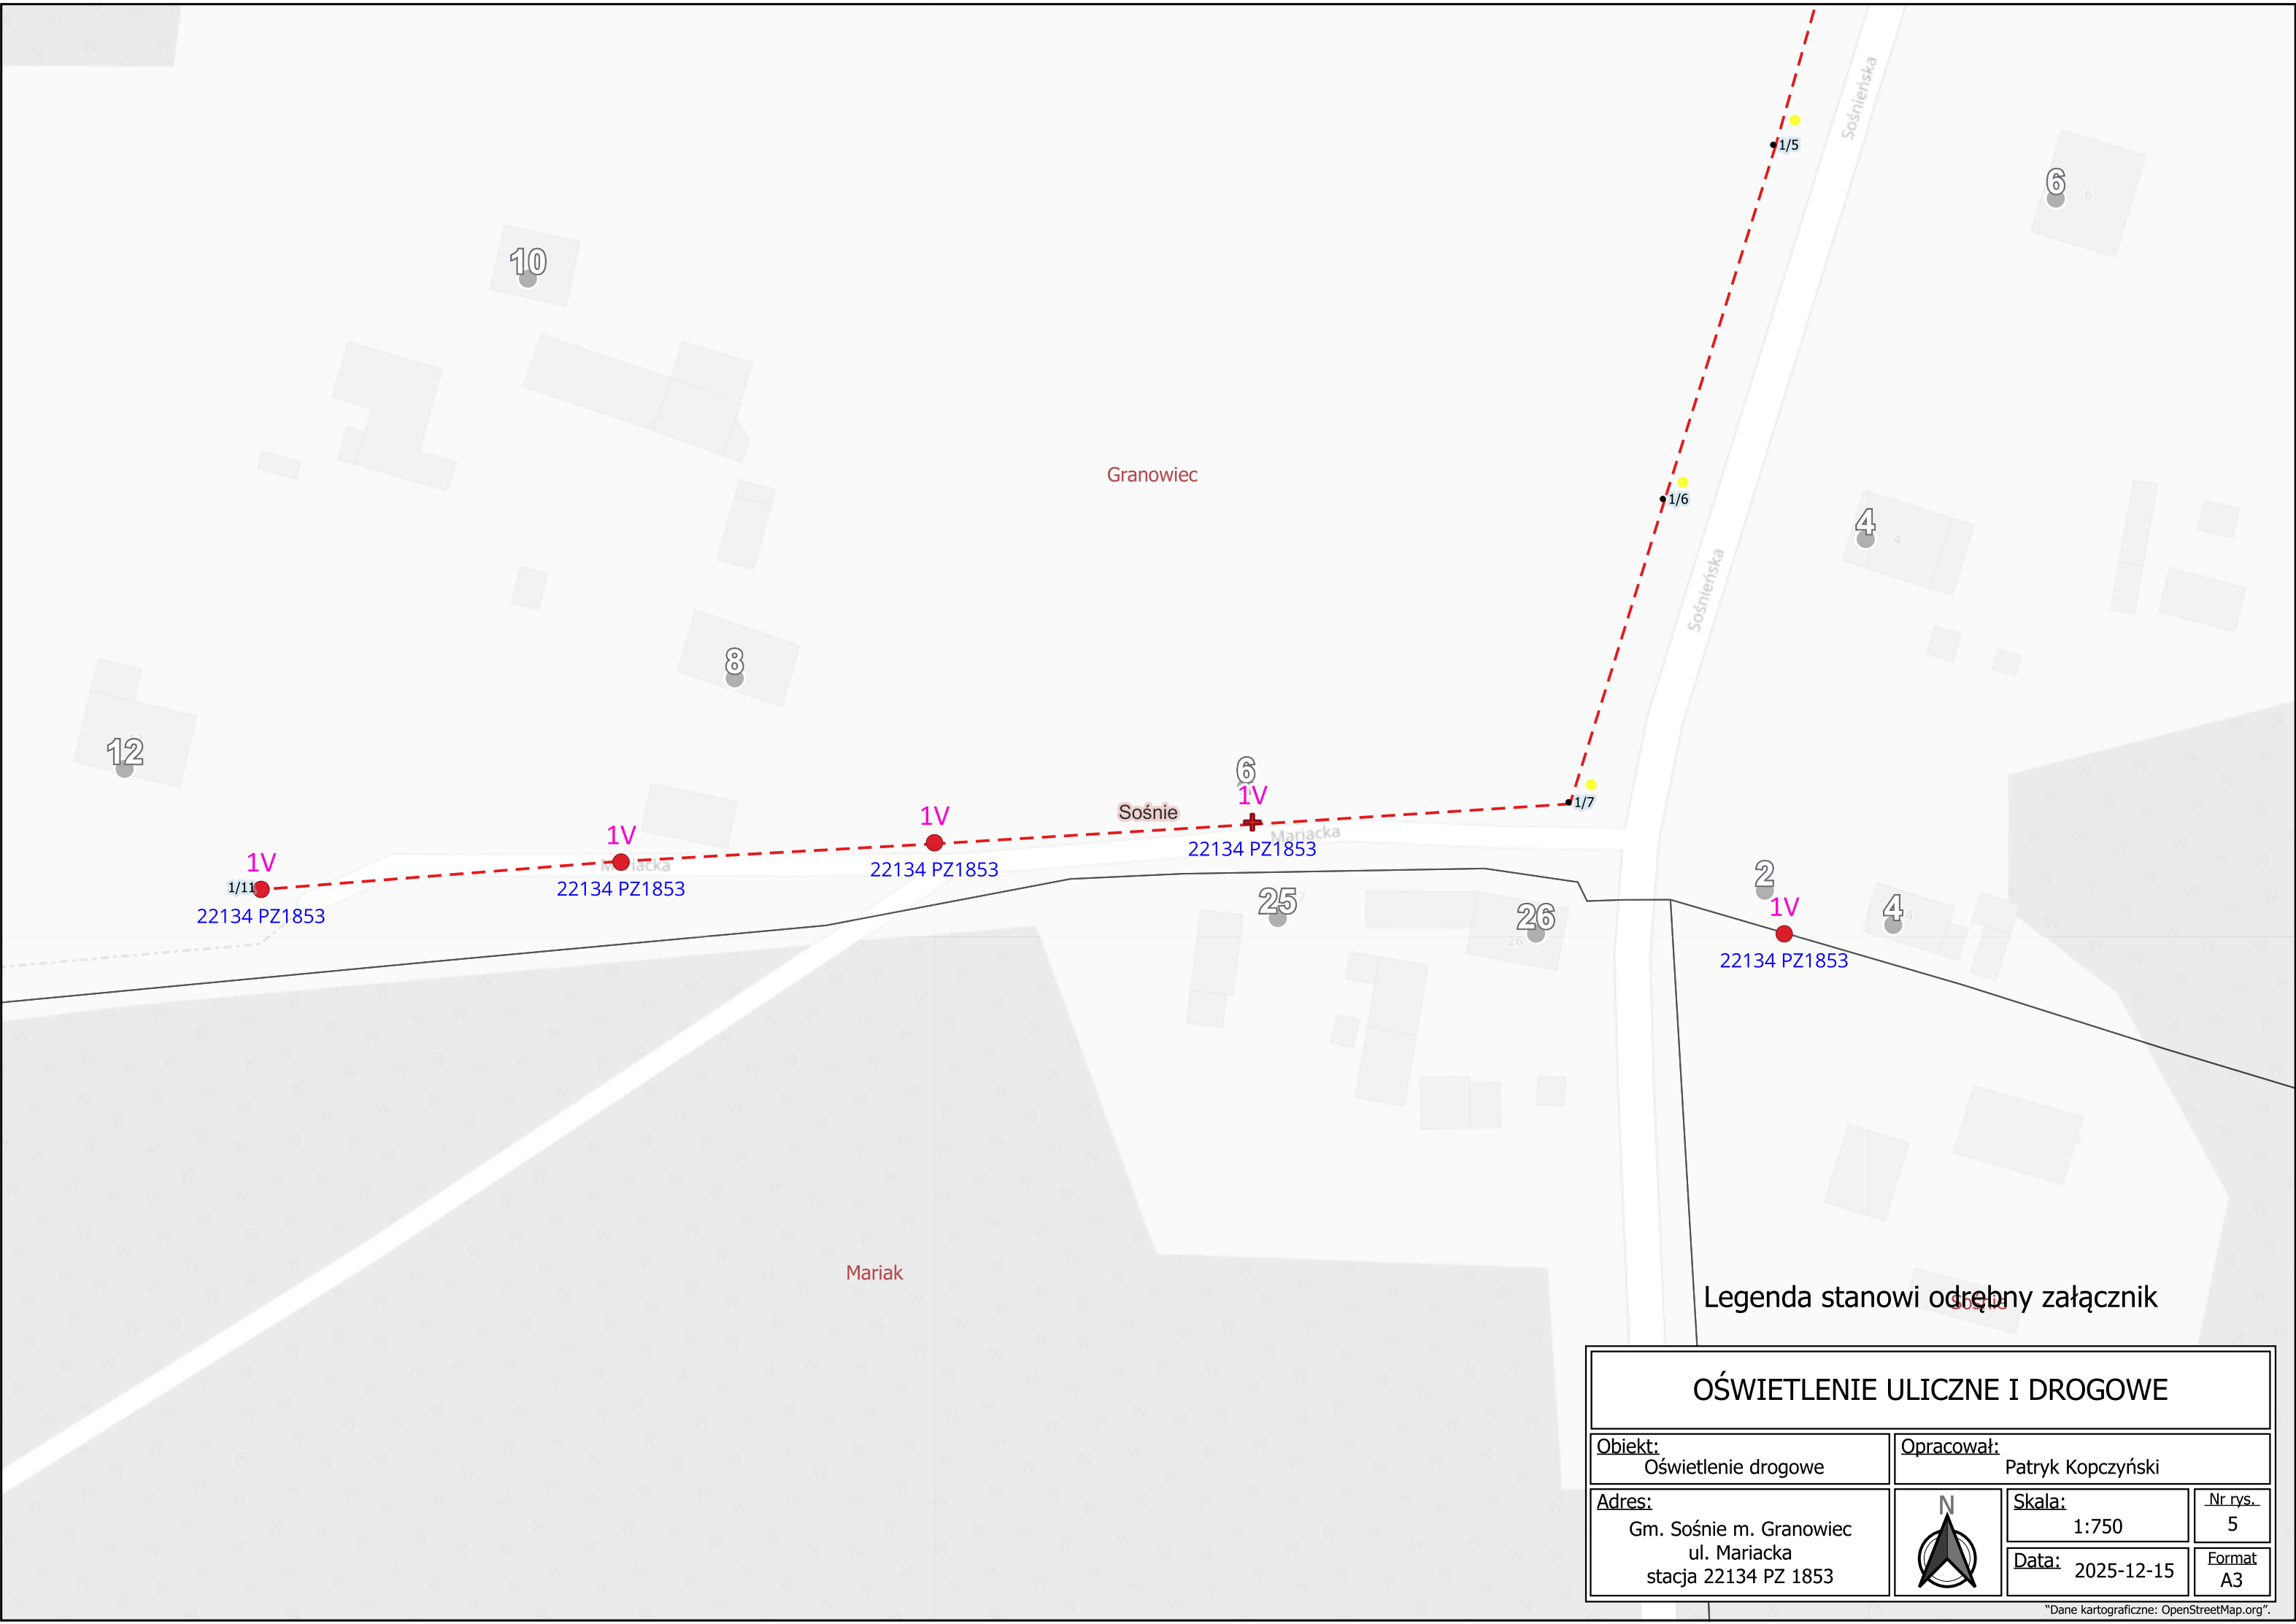

Legenda stanowi odrębny załącznik


| OŚWIETLENIE ULICZNE I DROGOWE   |  |  |                 |
|---|--|--|-----------------|
| Obiekt:<br>Oświetlenie drogowe  |  | Opracował:<br>Patrik Kopczyński  |                 |
| Adres:<br>Gm. Sośń m. Granowiec<br>ul. Mariacka<br>stacja 22134 PZ 1853 |  | N<br> | Skala:<br>1:750 |
|   |  |  | Nr rys.<br>5    |
|   |  | Data:<br>2025-12-15  | Format<br>A3    |

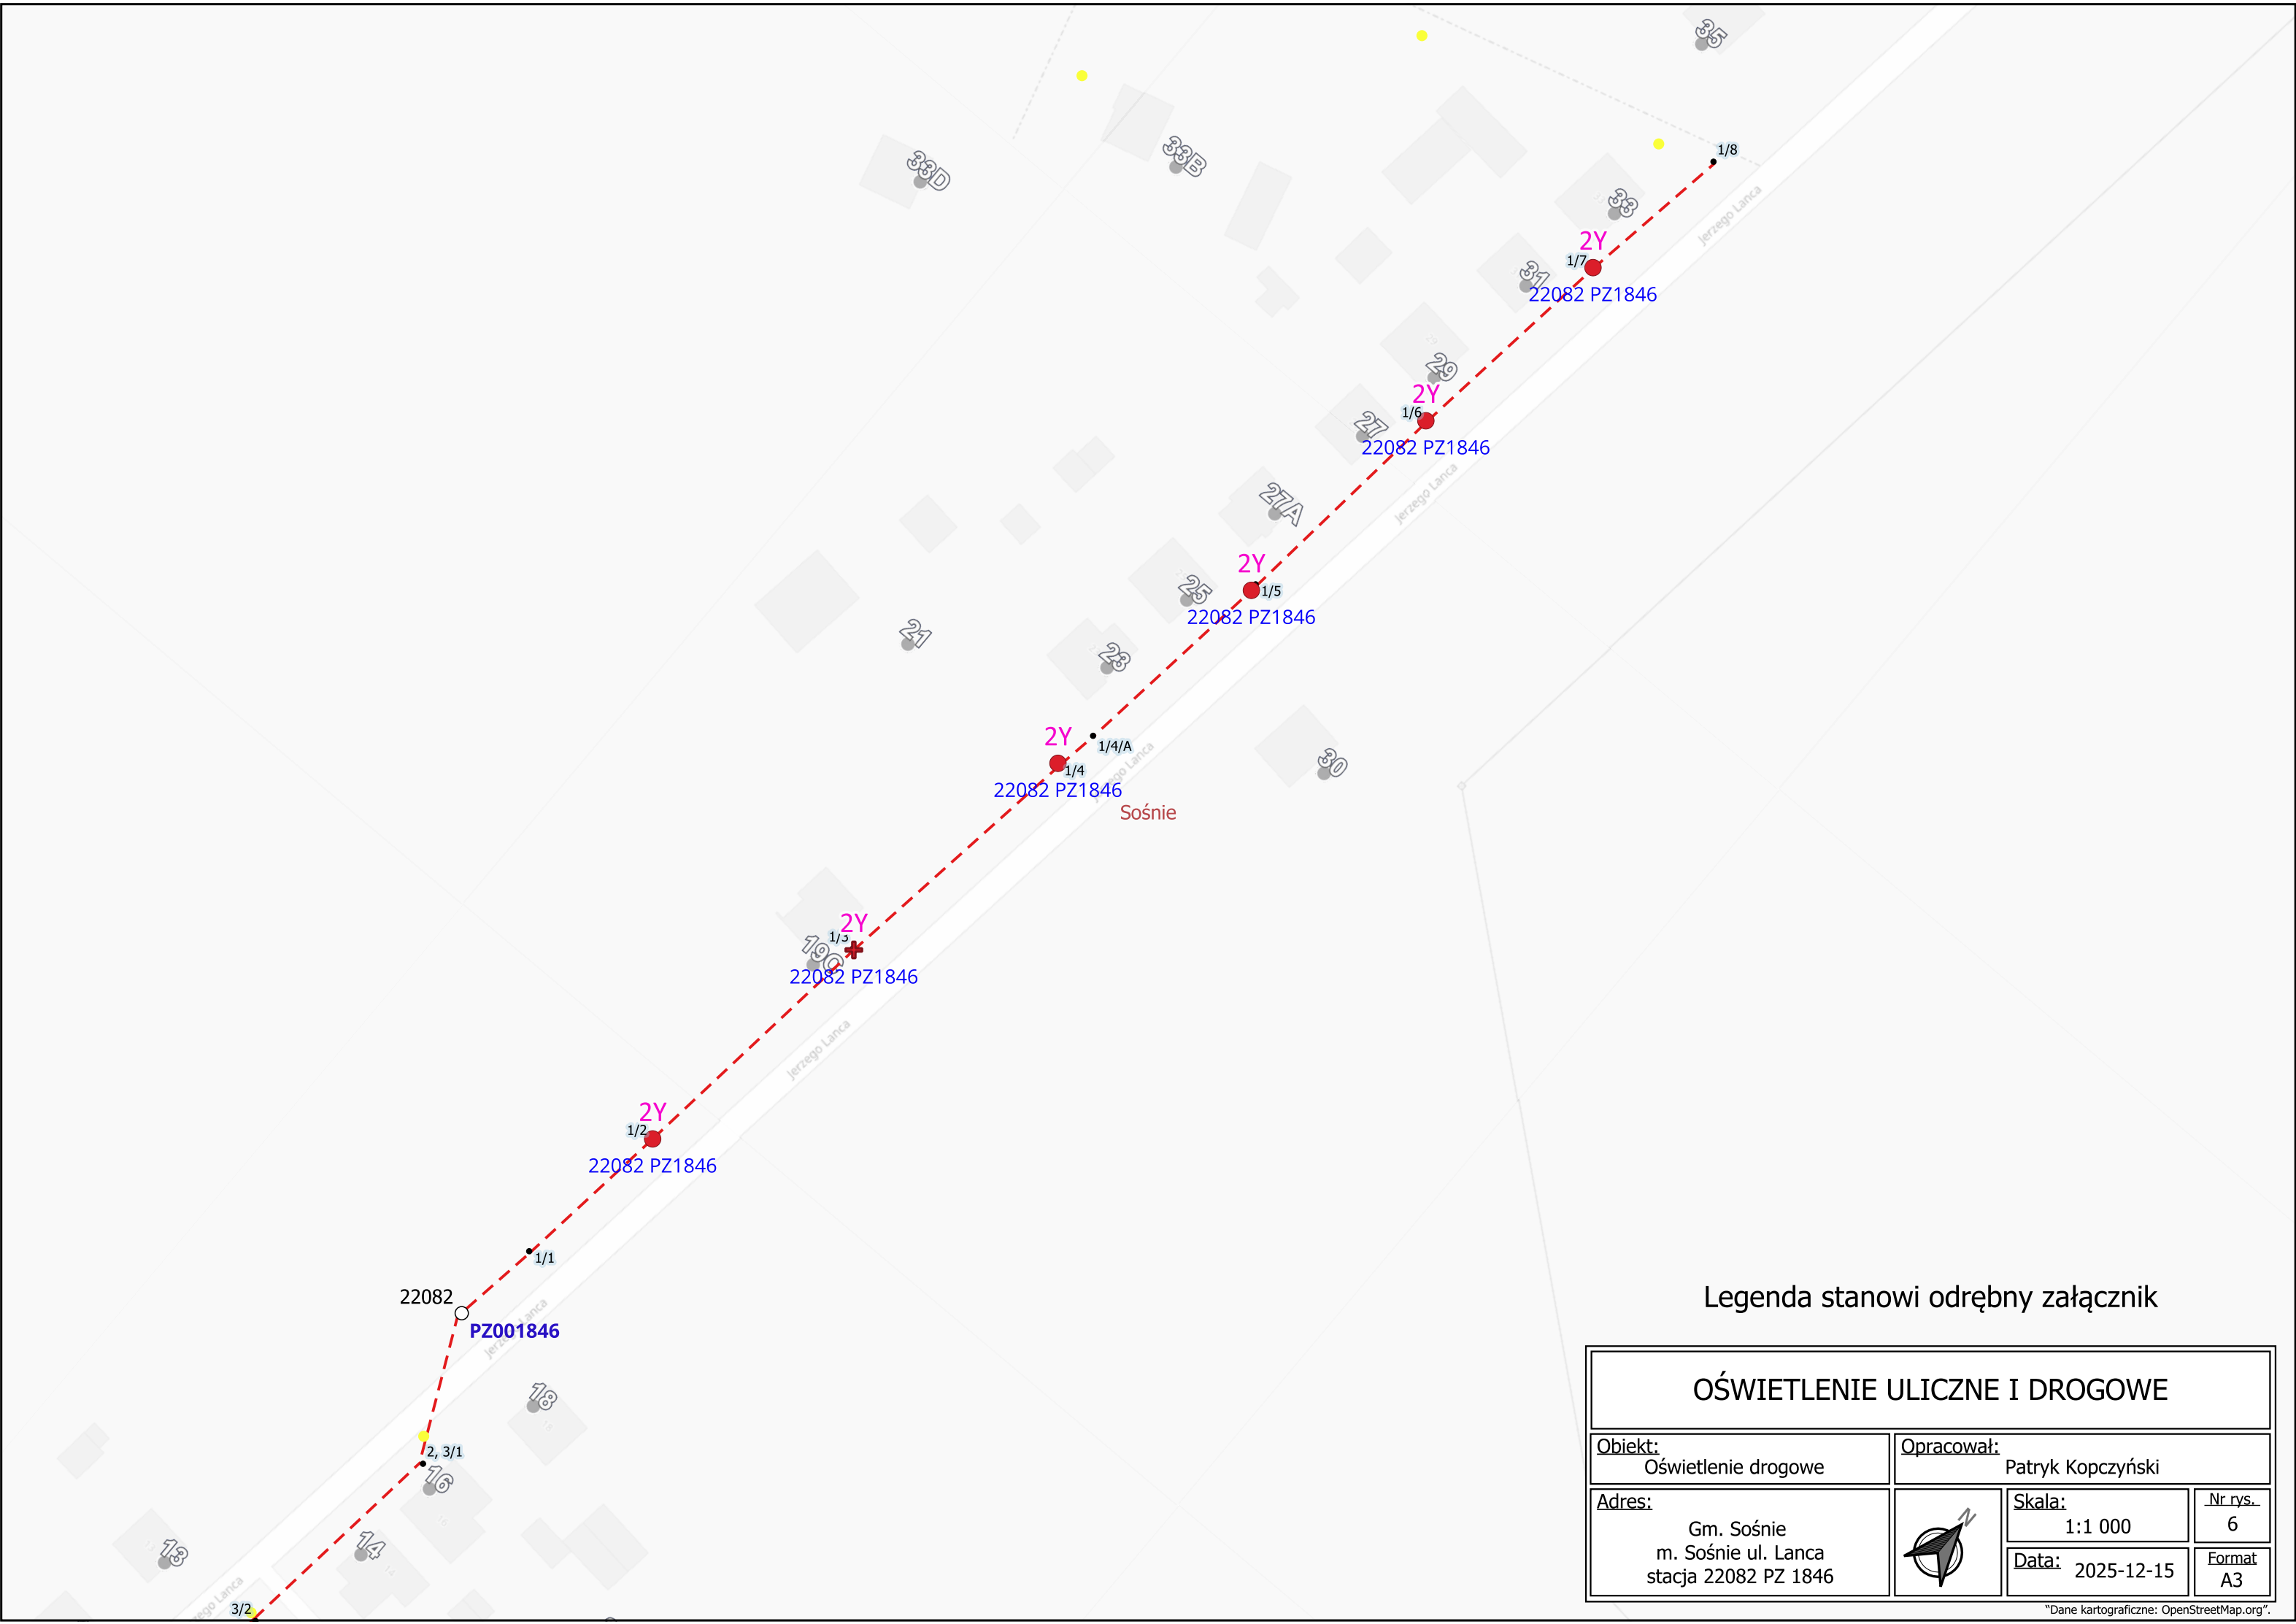


Legenda stanowi odrębny załącznik


| OŚWIETLENIE ULICZNE I DROGOWE                                       |  |                                 |               |
|---|--|---------------------------------|---------------|
| Obiekt:<br>Oświetlenie drogowe                                      |  | Opracował:<br>Patrik Kopczyński |               |
| Adres:<br>Gm. Sośnie<br>m. Sośnie ul. Lanca<br>stacja 22082 PZ 1846 |  | Skala:<br>1:1 000               | Nr rys..<br>6 |
|   |  | Data:<br>2025-12-15             | Format<br>A3  |



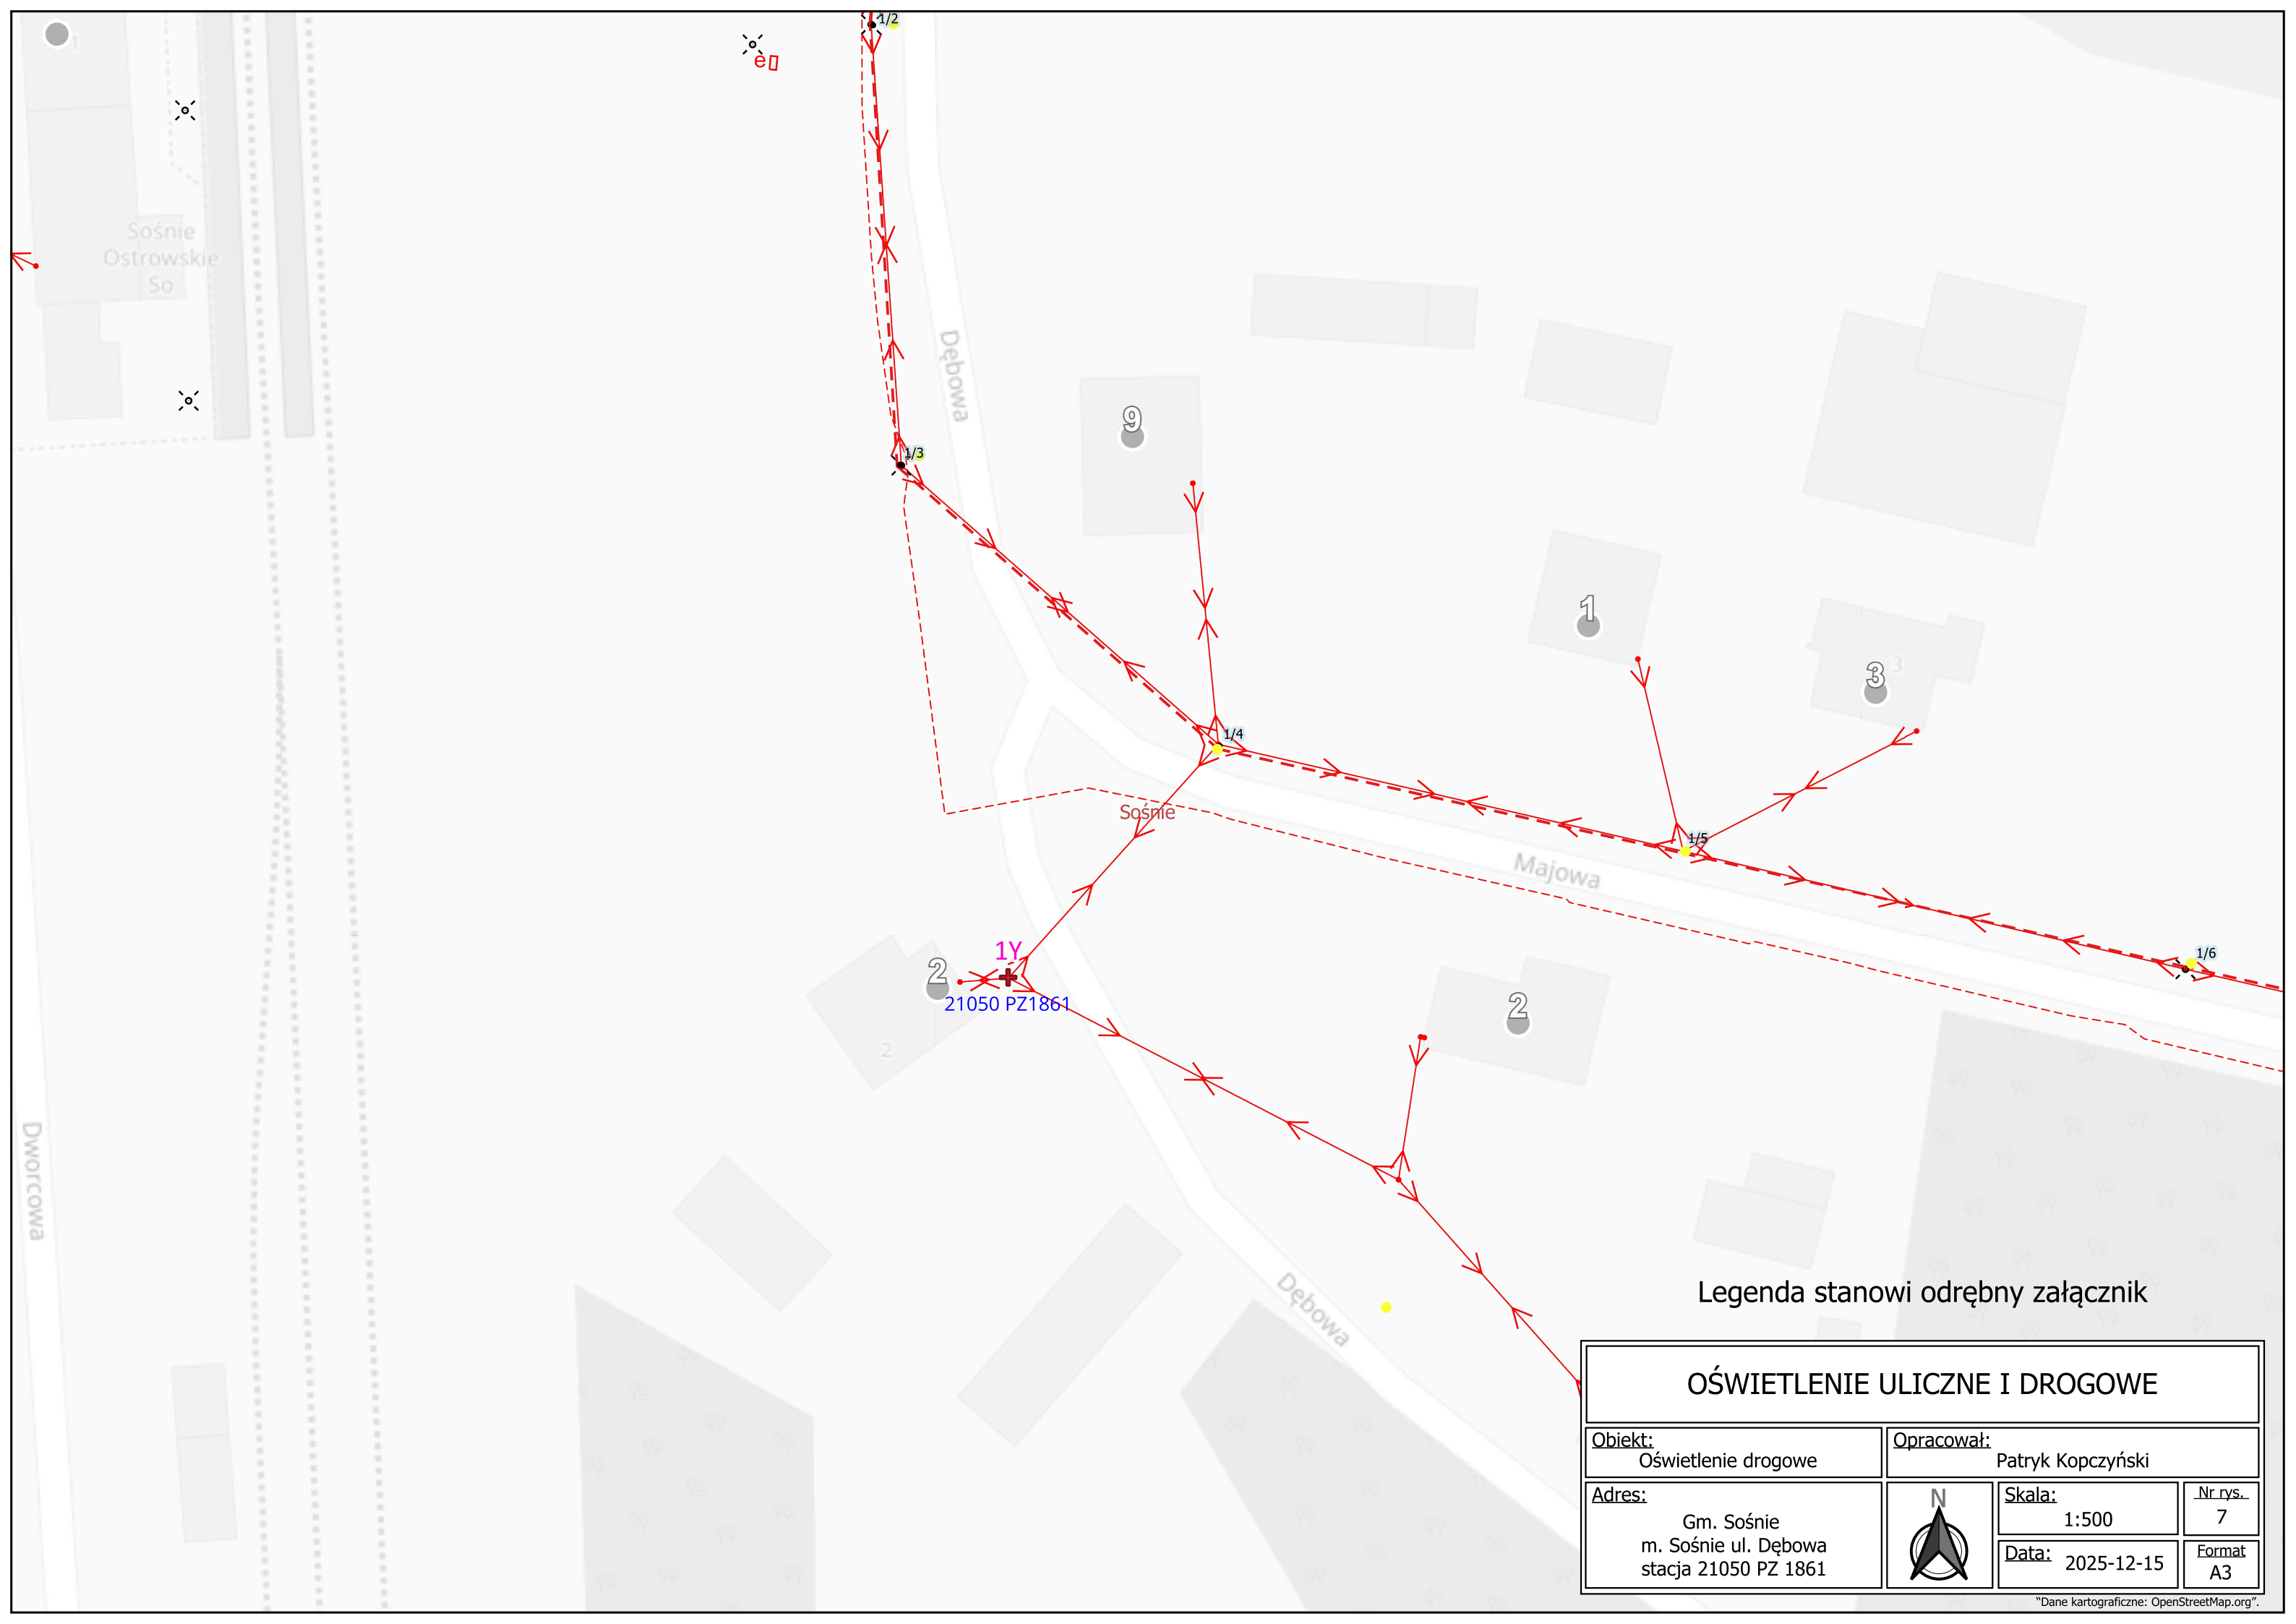


Legenda stanowi odrębny załącznik

| OŚWIETLENIE ULICZNE I DROGOWE                                    |  |   |                                  |
|--|--|---|----------------------------------|
| Obiekt:<br>Oświetlenie drogowe                                   |  | Opracował:<br>Patrik Kopczyński   |                                  |
| Adres:<br>Gm. Sośń<br>m. Sośń ul. Dębowa<br>stacja 21050 PZ 1861 |  |  | Nr rys.<br>7                     |
|  |  |   | Data: 2025-12-15<br>Format<br>A3 |

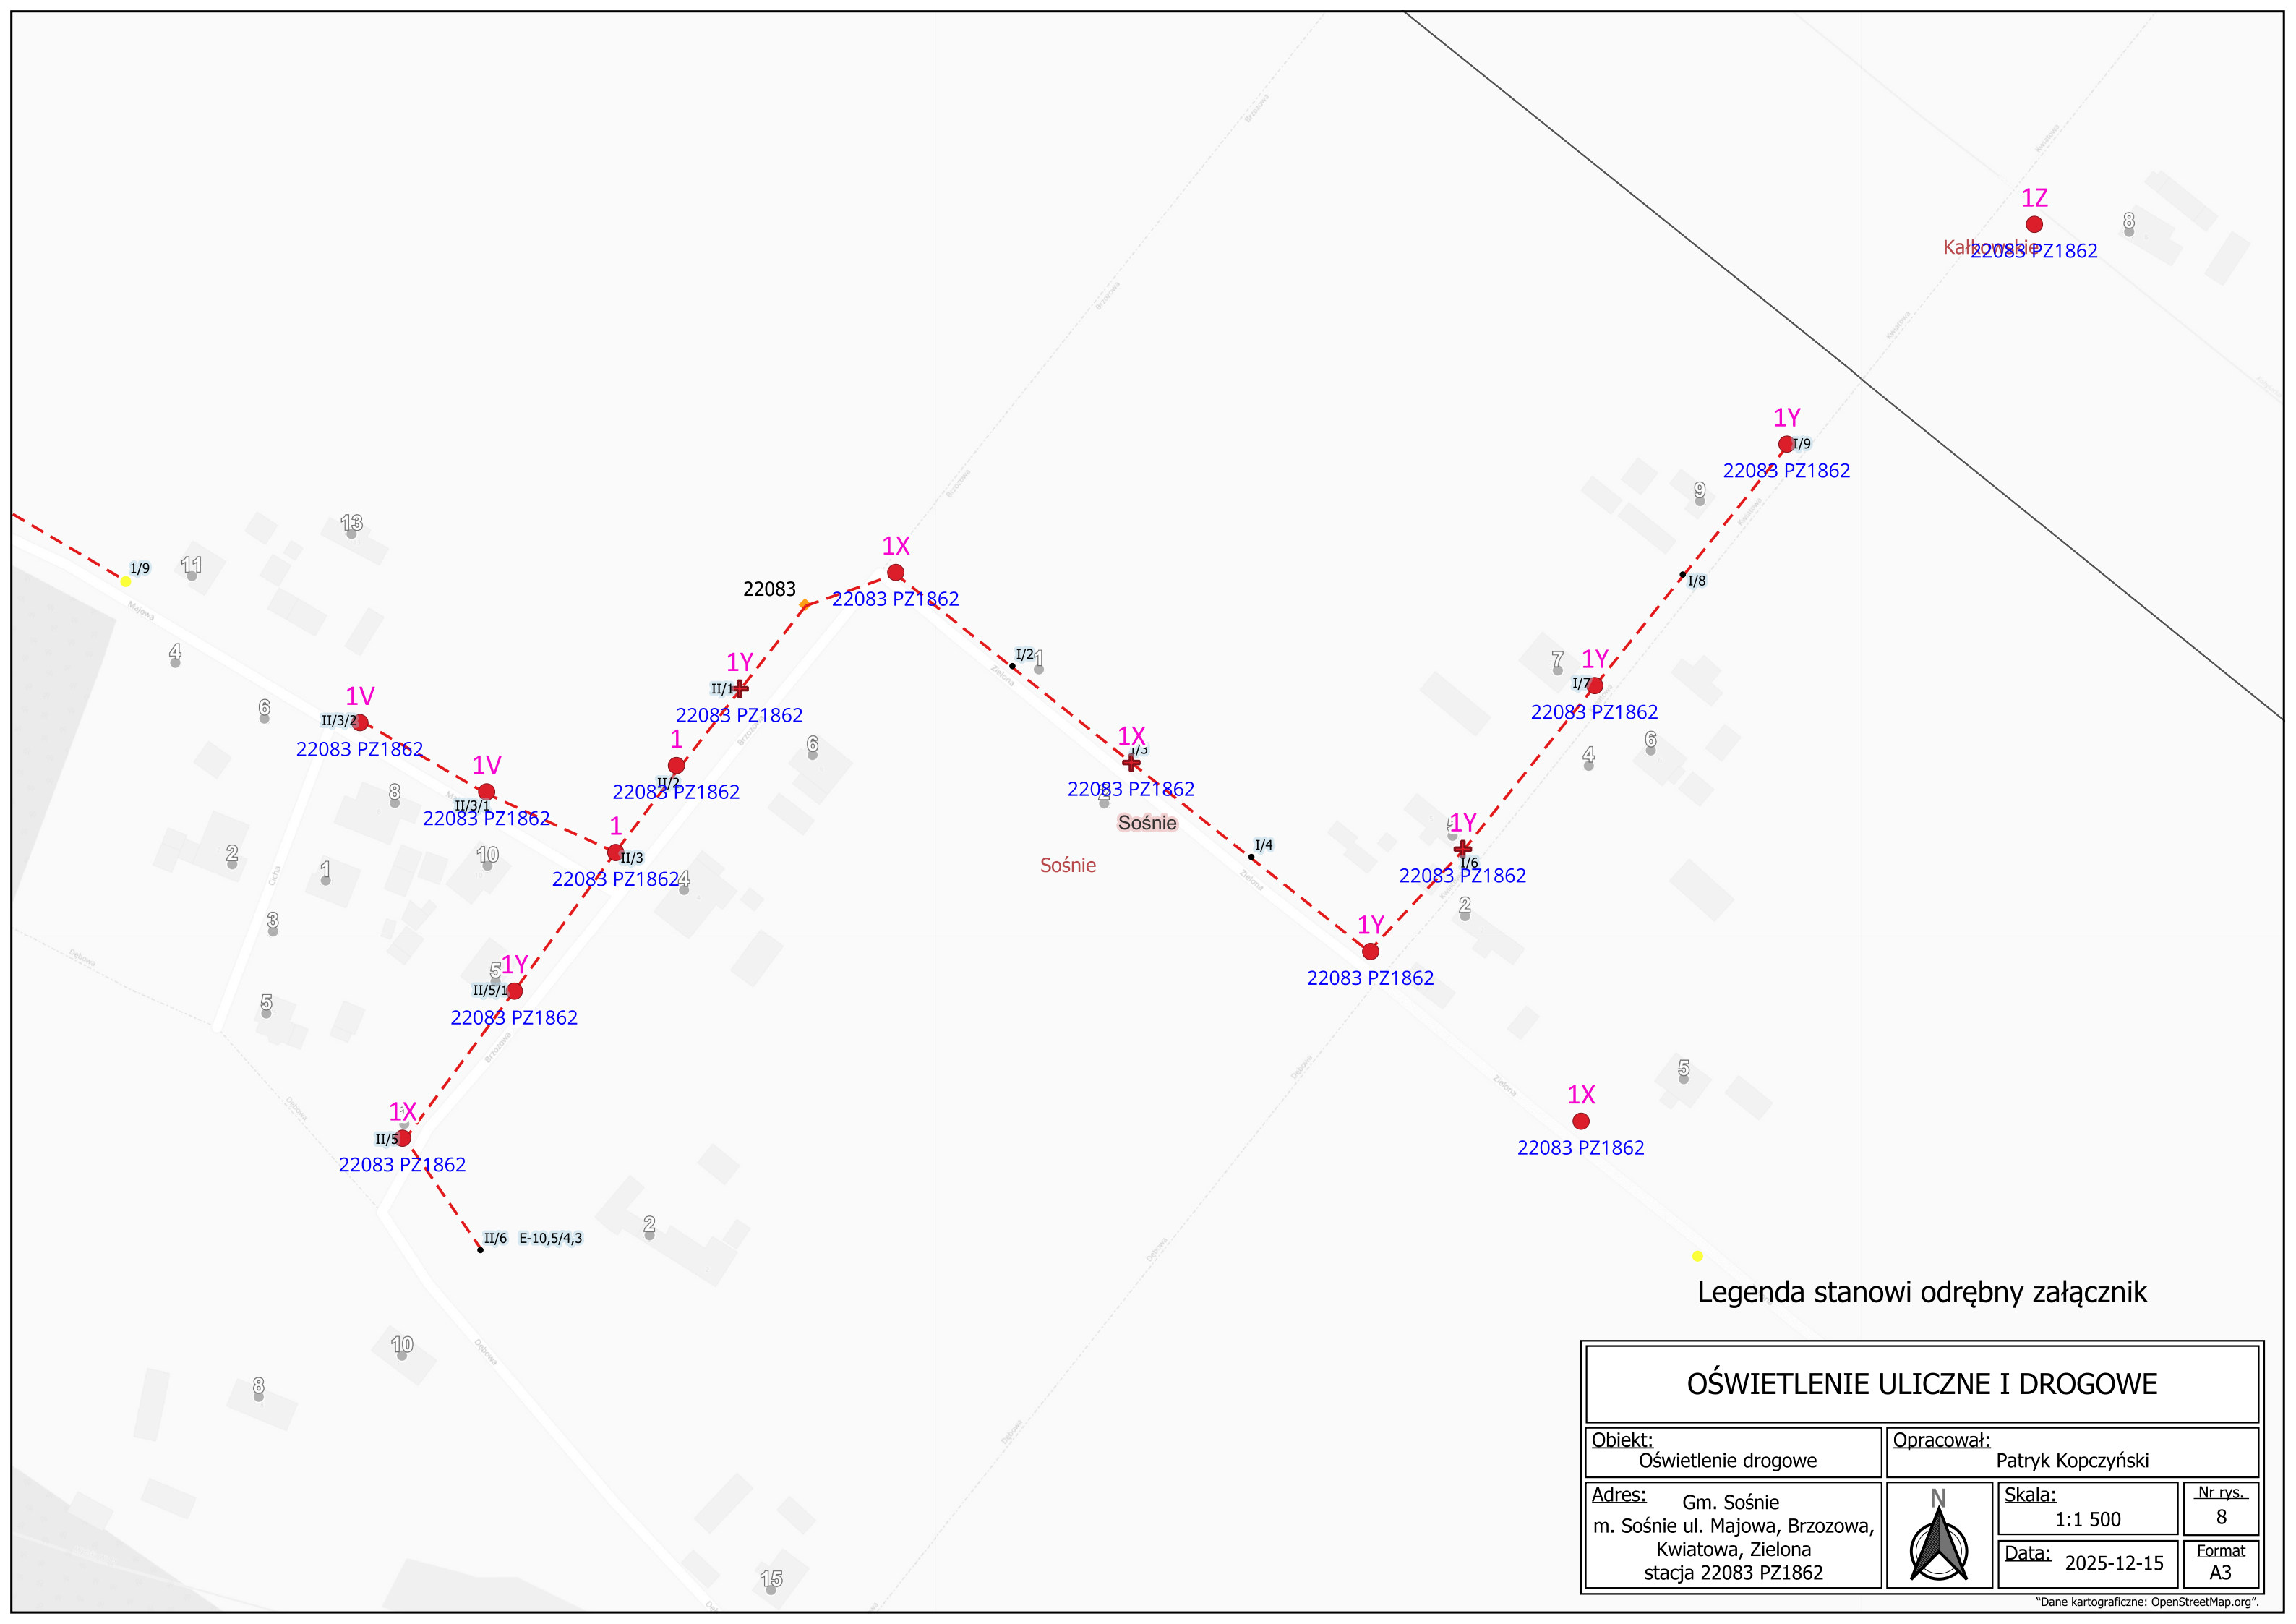


Legenda stanowi odrębny załącznik

| OŚWIETLENIE ULICZNE I DROGOWE   |  |                                 |              |
|---|--|---------------------------------|--------------|
| Obiekt:<br>Oświetlenie drogowe  |  | Opracował:<br>Patrik Kopczyński |              |
| Adres:<br>Gm. Sośńie<br>m. Sośńie ul. Majowa, Brzozowa,<br>Kwiatowa, Zielona<br>stacja 22083 PZ1862 |  | Skala:<br>1:1 500               | Nr rys.<br>8 |
|   |  | Data:<br>2025-12-15             | Format<br>A3 |

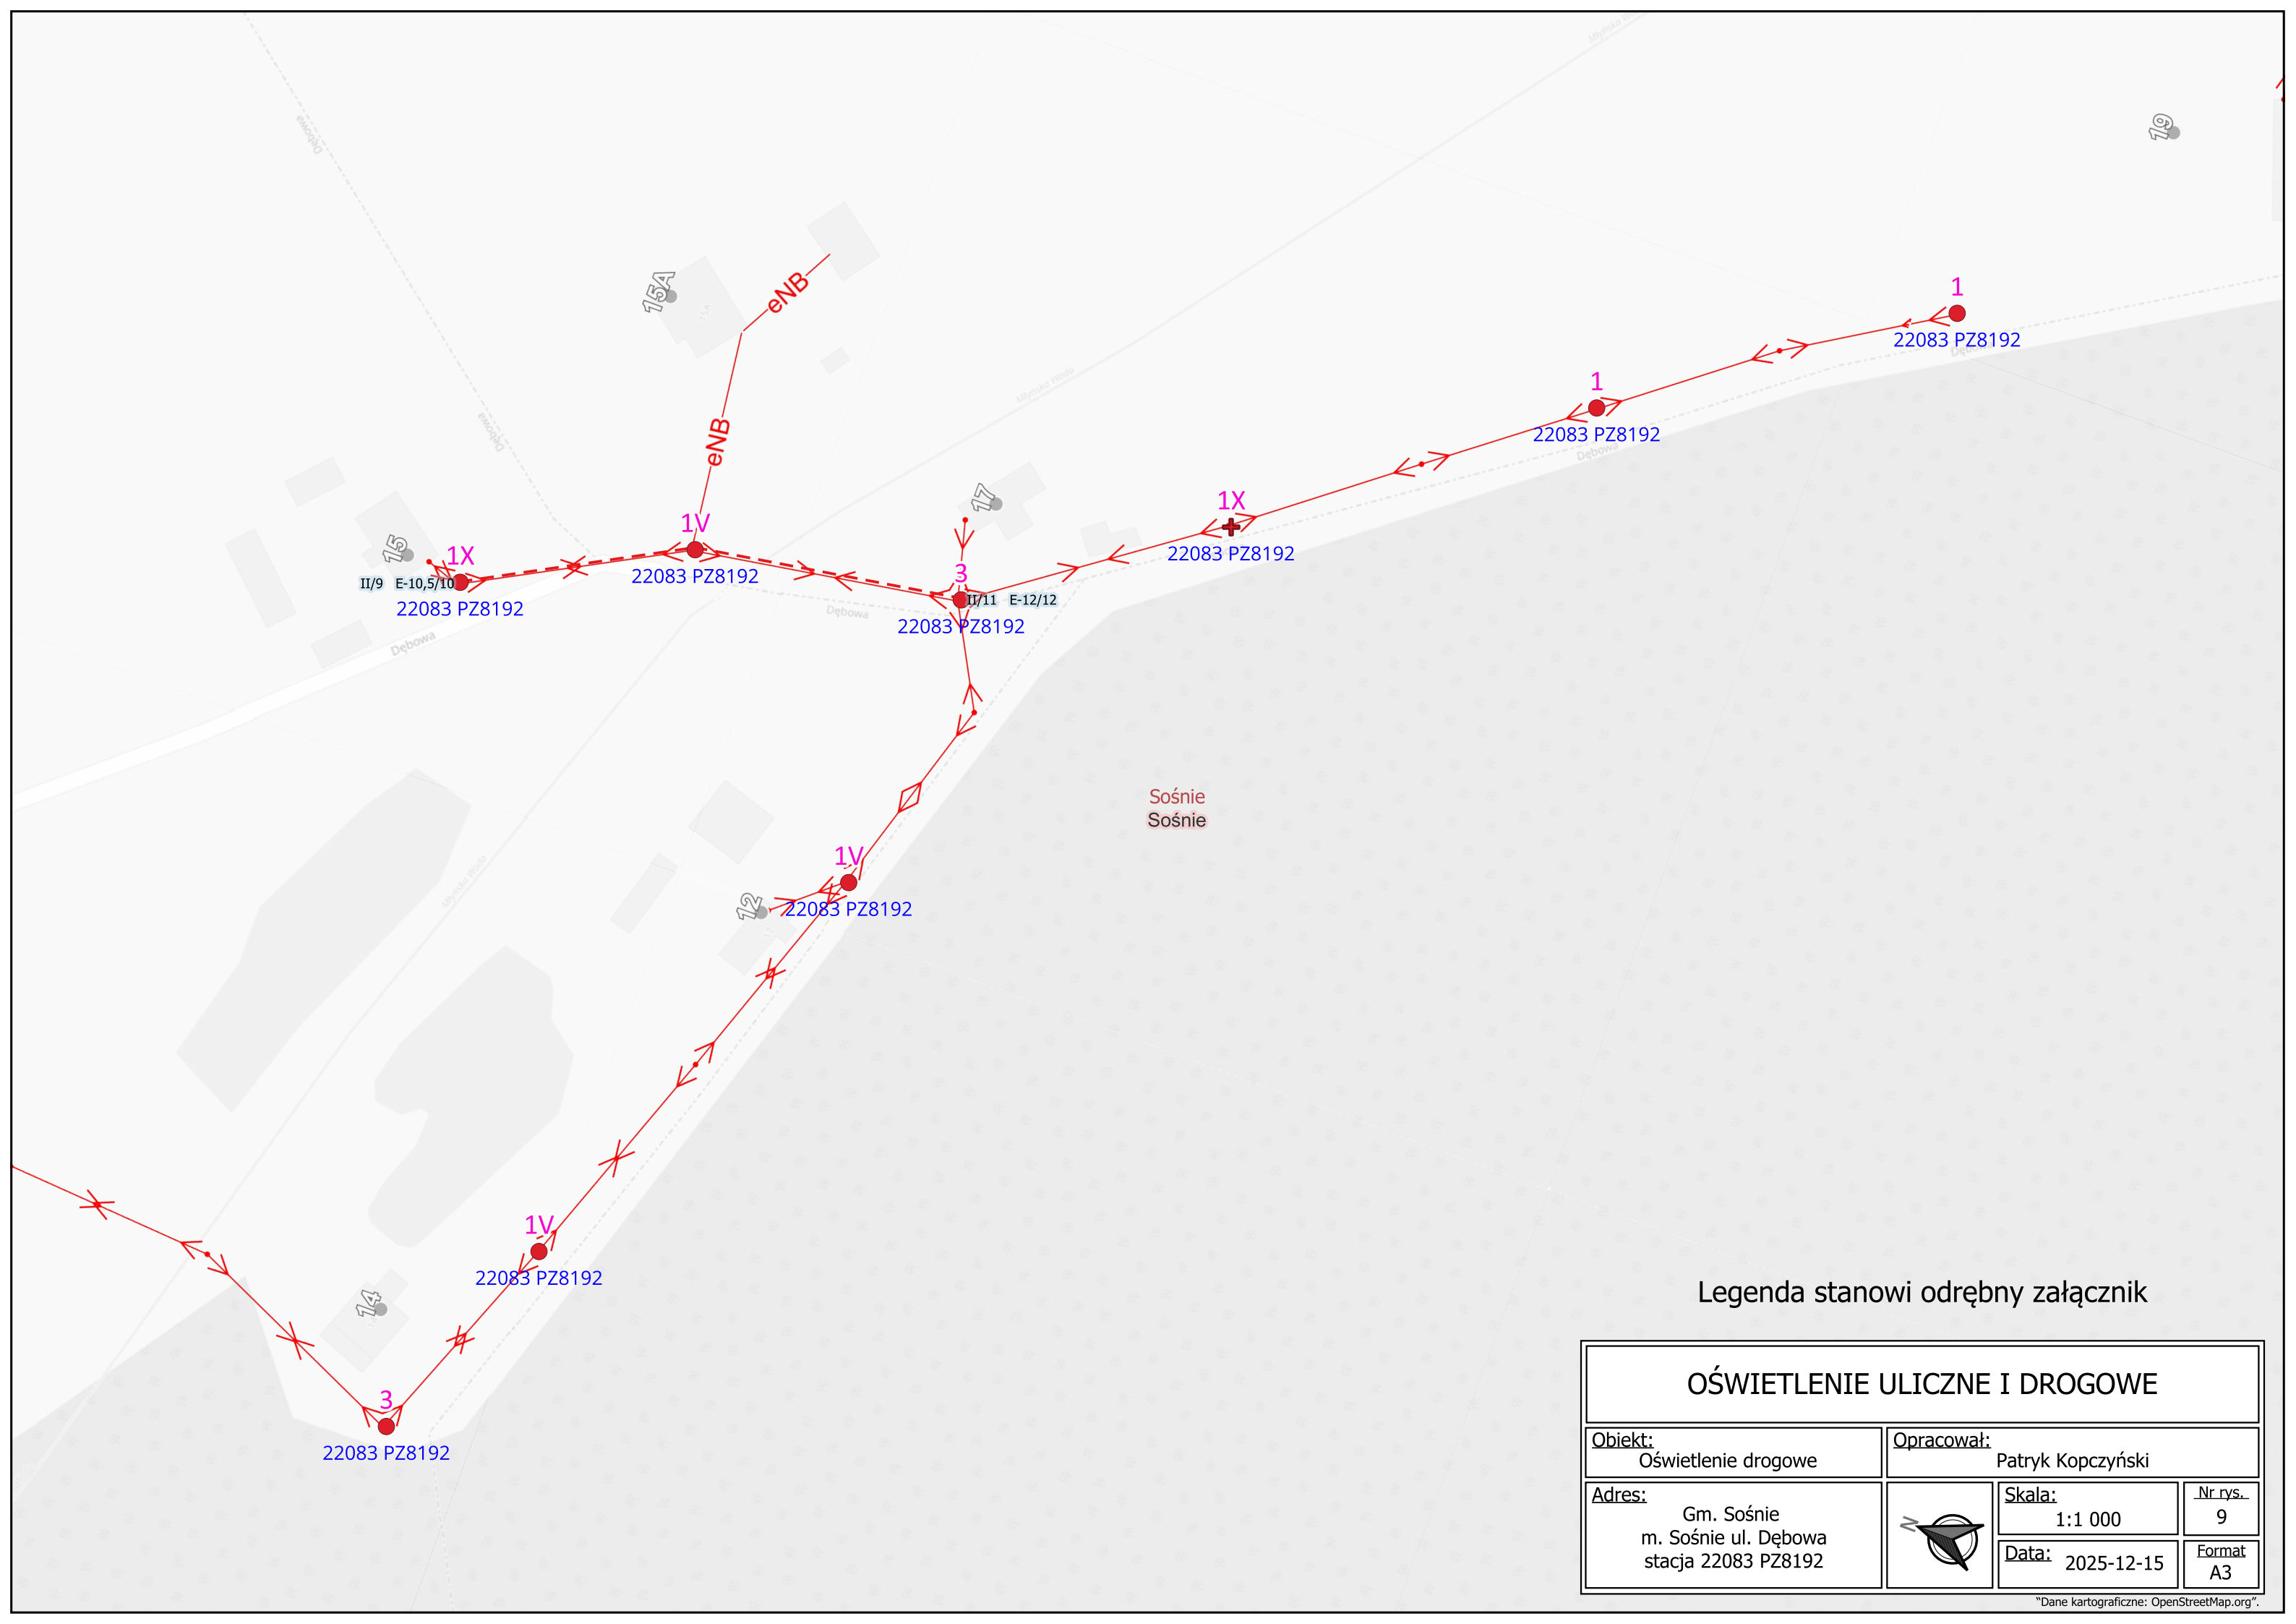


Legenda stanowi odrębny załącznik

|   |  |                                 |              |
|---|--|---------------------------------|--------------|
| OŚWIETLENIE ULICZNE I DROGOWE   |  |                                 |              |
| Obiekt:<br>Oświetlenie drogowe  |  | Opracował:<br>Patrik Kopczyński |              |
| Adres:<br>Gm. Sośńcie<br>m. Sośńcie ul. Dębowa<br>stacja 22083 PZ8192 |  | Skala:<br>1:1 000               | Nr rys.<br>9 |
|   |  | Data:<br>2025-12-15             | Format<br>A3 |

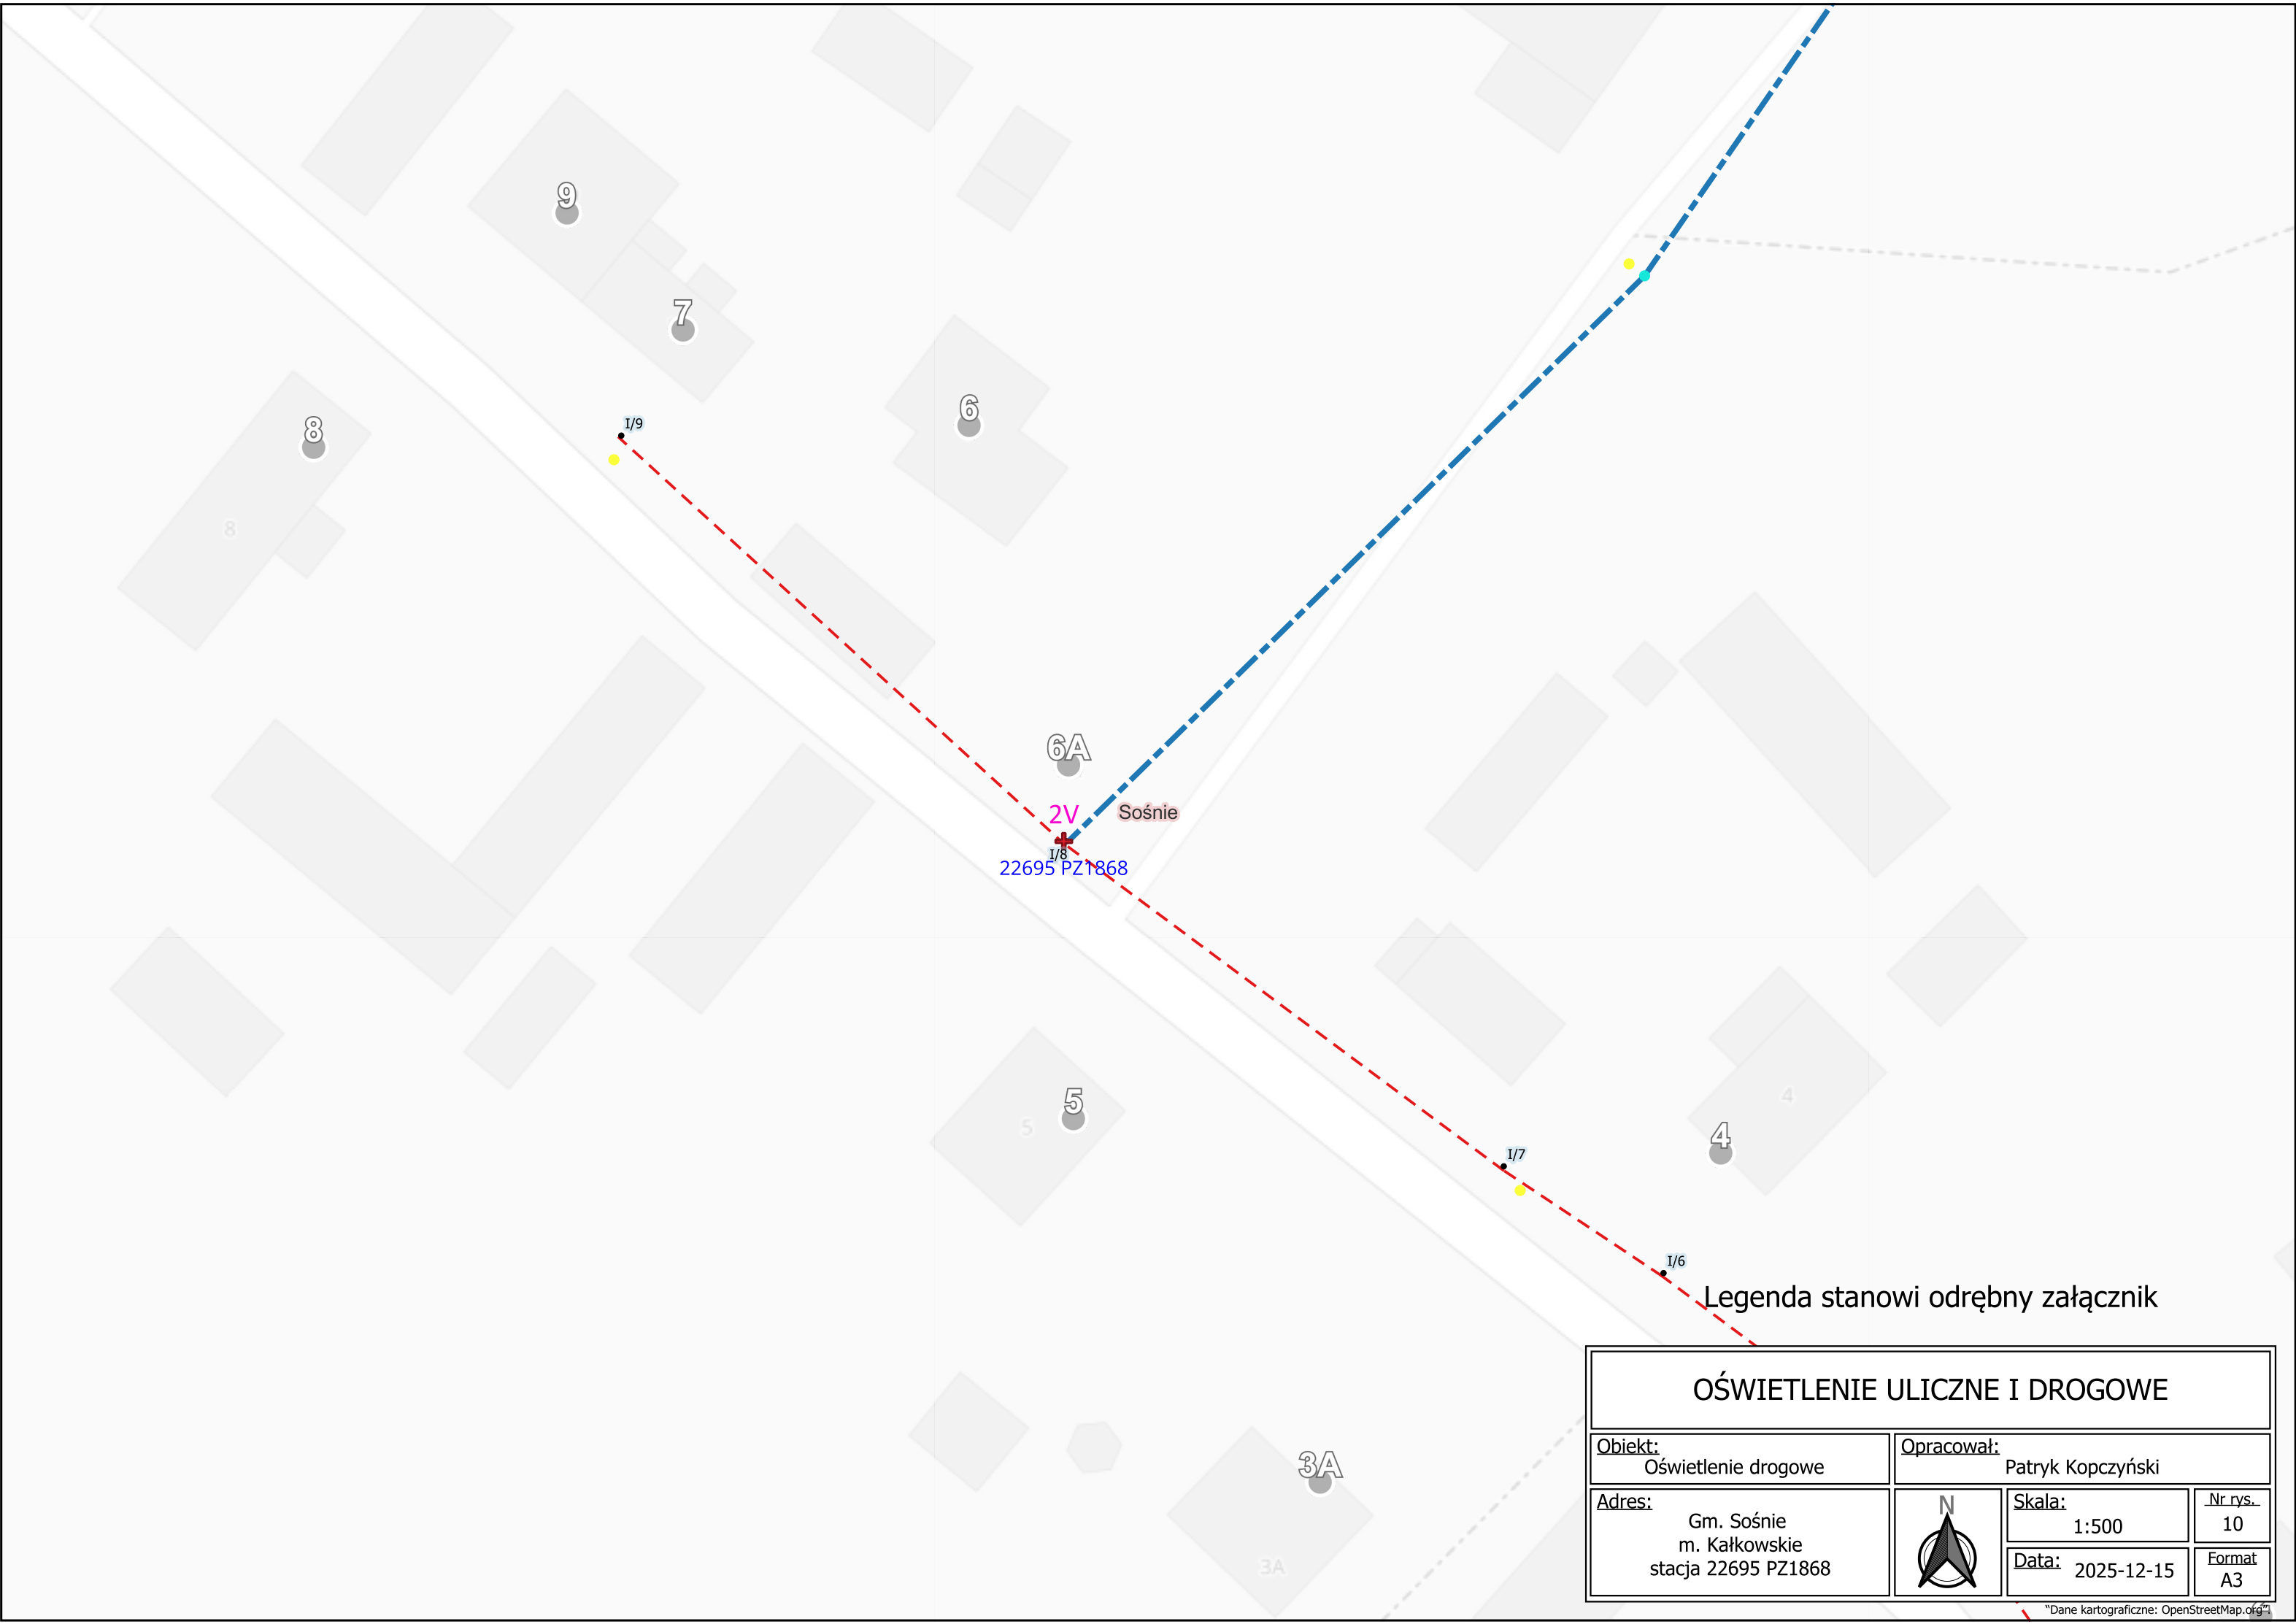


Legenda stanowi odrębny załącznik

| OŚWIETLENIE ULICZNE I DROGOWE                                |  |                                 |               |
|--|--|---------------------------------|---------------|
| Obiekt:<br>Oświetlenie drogowe                               |  | Opracował:<br>Patrik Kopczyński |               |
| Adres:<br>Gm. Sośnie<br>m. Kałkowskie<br>stacja 22695 PZ1868 |  | Skala:<br>1:500                 | Nr rys.<br>10 |
|  |  | Data:<br>2025-12-15             | Format<br>A3  |

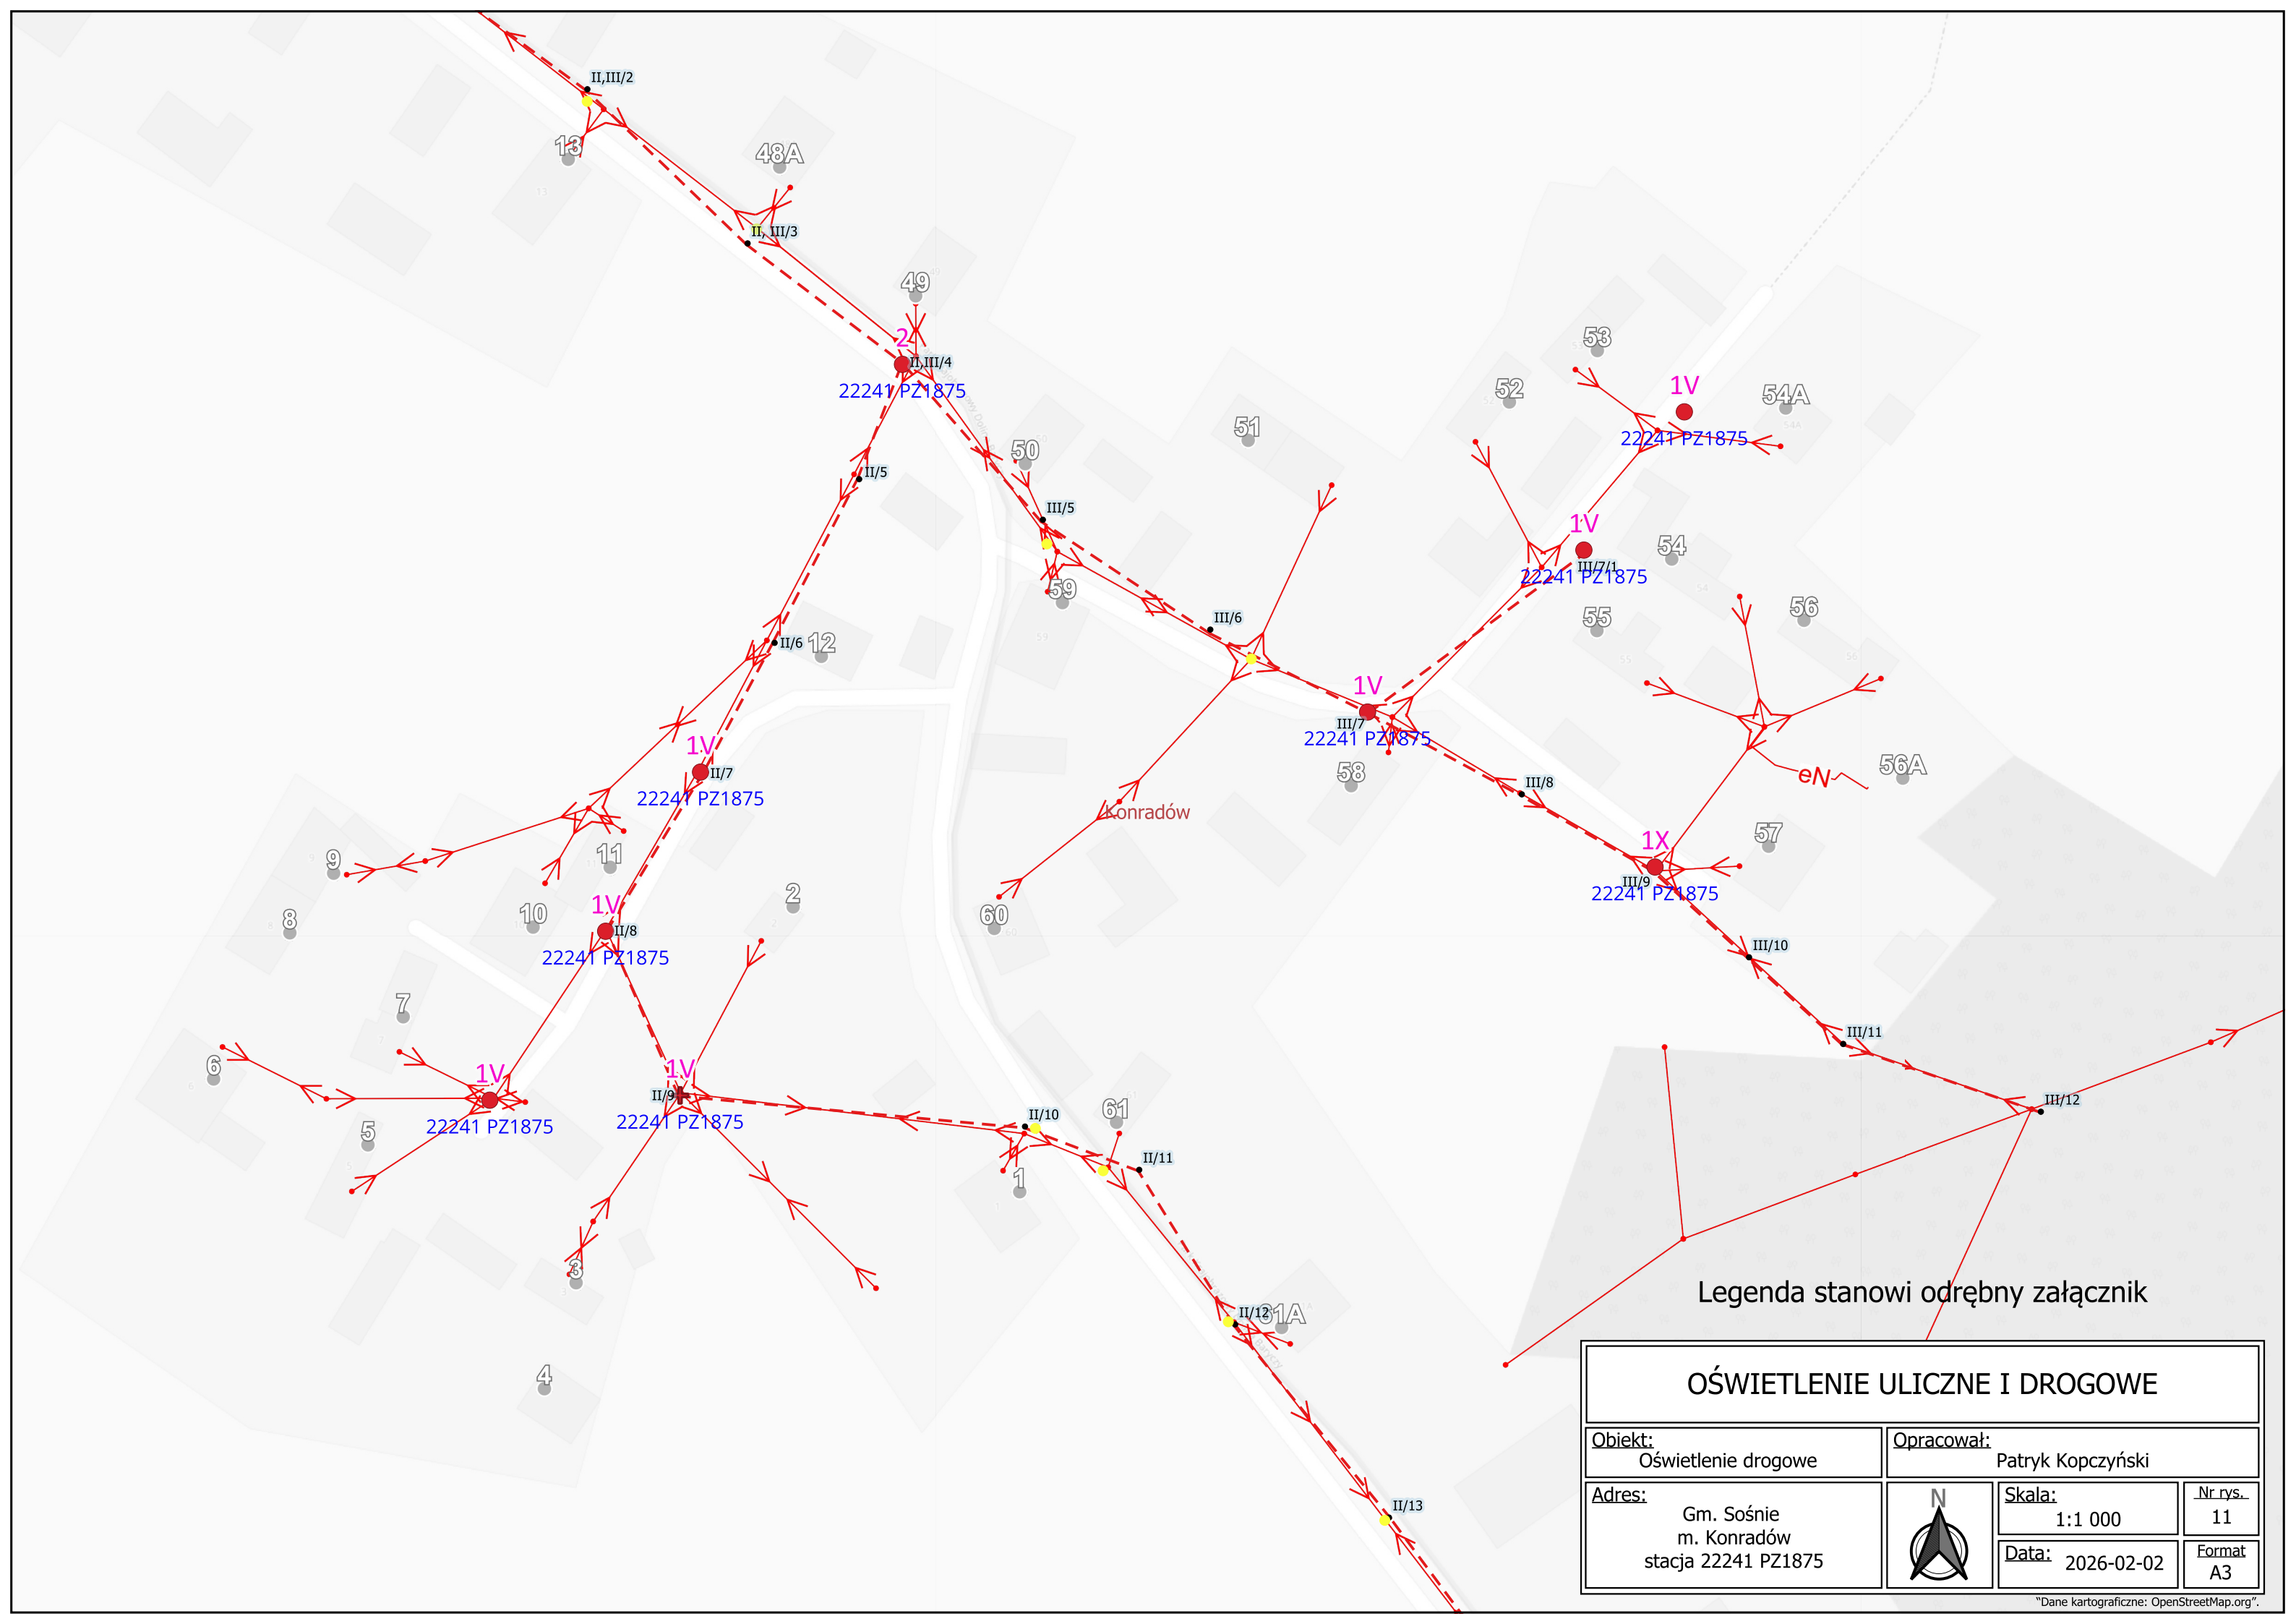

Legenda stanowi odrębny załącznik

| OŚWIETLENIE ULICZNE I DROGOWE                             |   |                                 |               |
|---|---|---------------------------------|---------------|
| Obiekt:<br>Oświetlenie drogowe                            |   | Opracował:<br>Patrik Kopczyński |               |
| Adres:<br>Gm. Sośńe<br>m. Konradów<br>stacja 22241 PZ1875 |  | Skala:<br>1:1 000               | Nr rys.<br>11 |
|   |   | Data:<br>2026-02-02             | Format<br>A3  |

Dobrzec

Wielkopo

22240 PZ1879

4

22240 PZ1879

4

Sośnie  
Cieszyn

Wielkopolska

Wielkopolska

Wielkopolska

22240 PZ1879

1Y

Kwiatowa

Legenda stanowi odrębny załącznik

### OŚWIETLENIE ULICZNE I DROGOWE

Obiekt:  
Oświetlenie drogowe

Opracował:  
Patryk Kopczyński

Adres: Gm. Sośnie  
m. Cieszyn ul. Wielkopolska,  
Kwiatowa  
stacja 22240 PZ1879




Skala:  
1:750

Nr rys.  
12


Data: 2026-02-02

Format  
A3

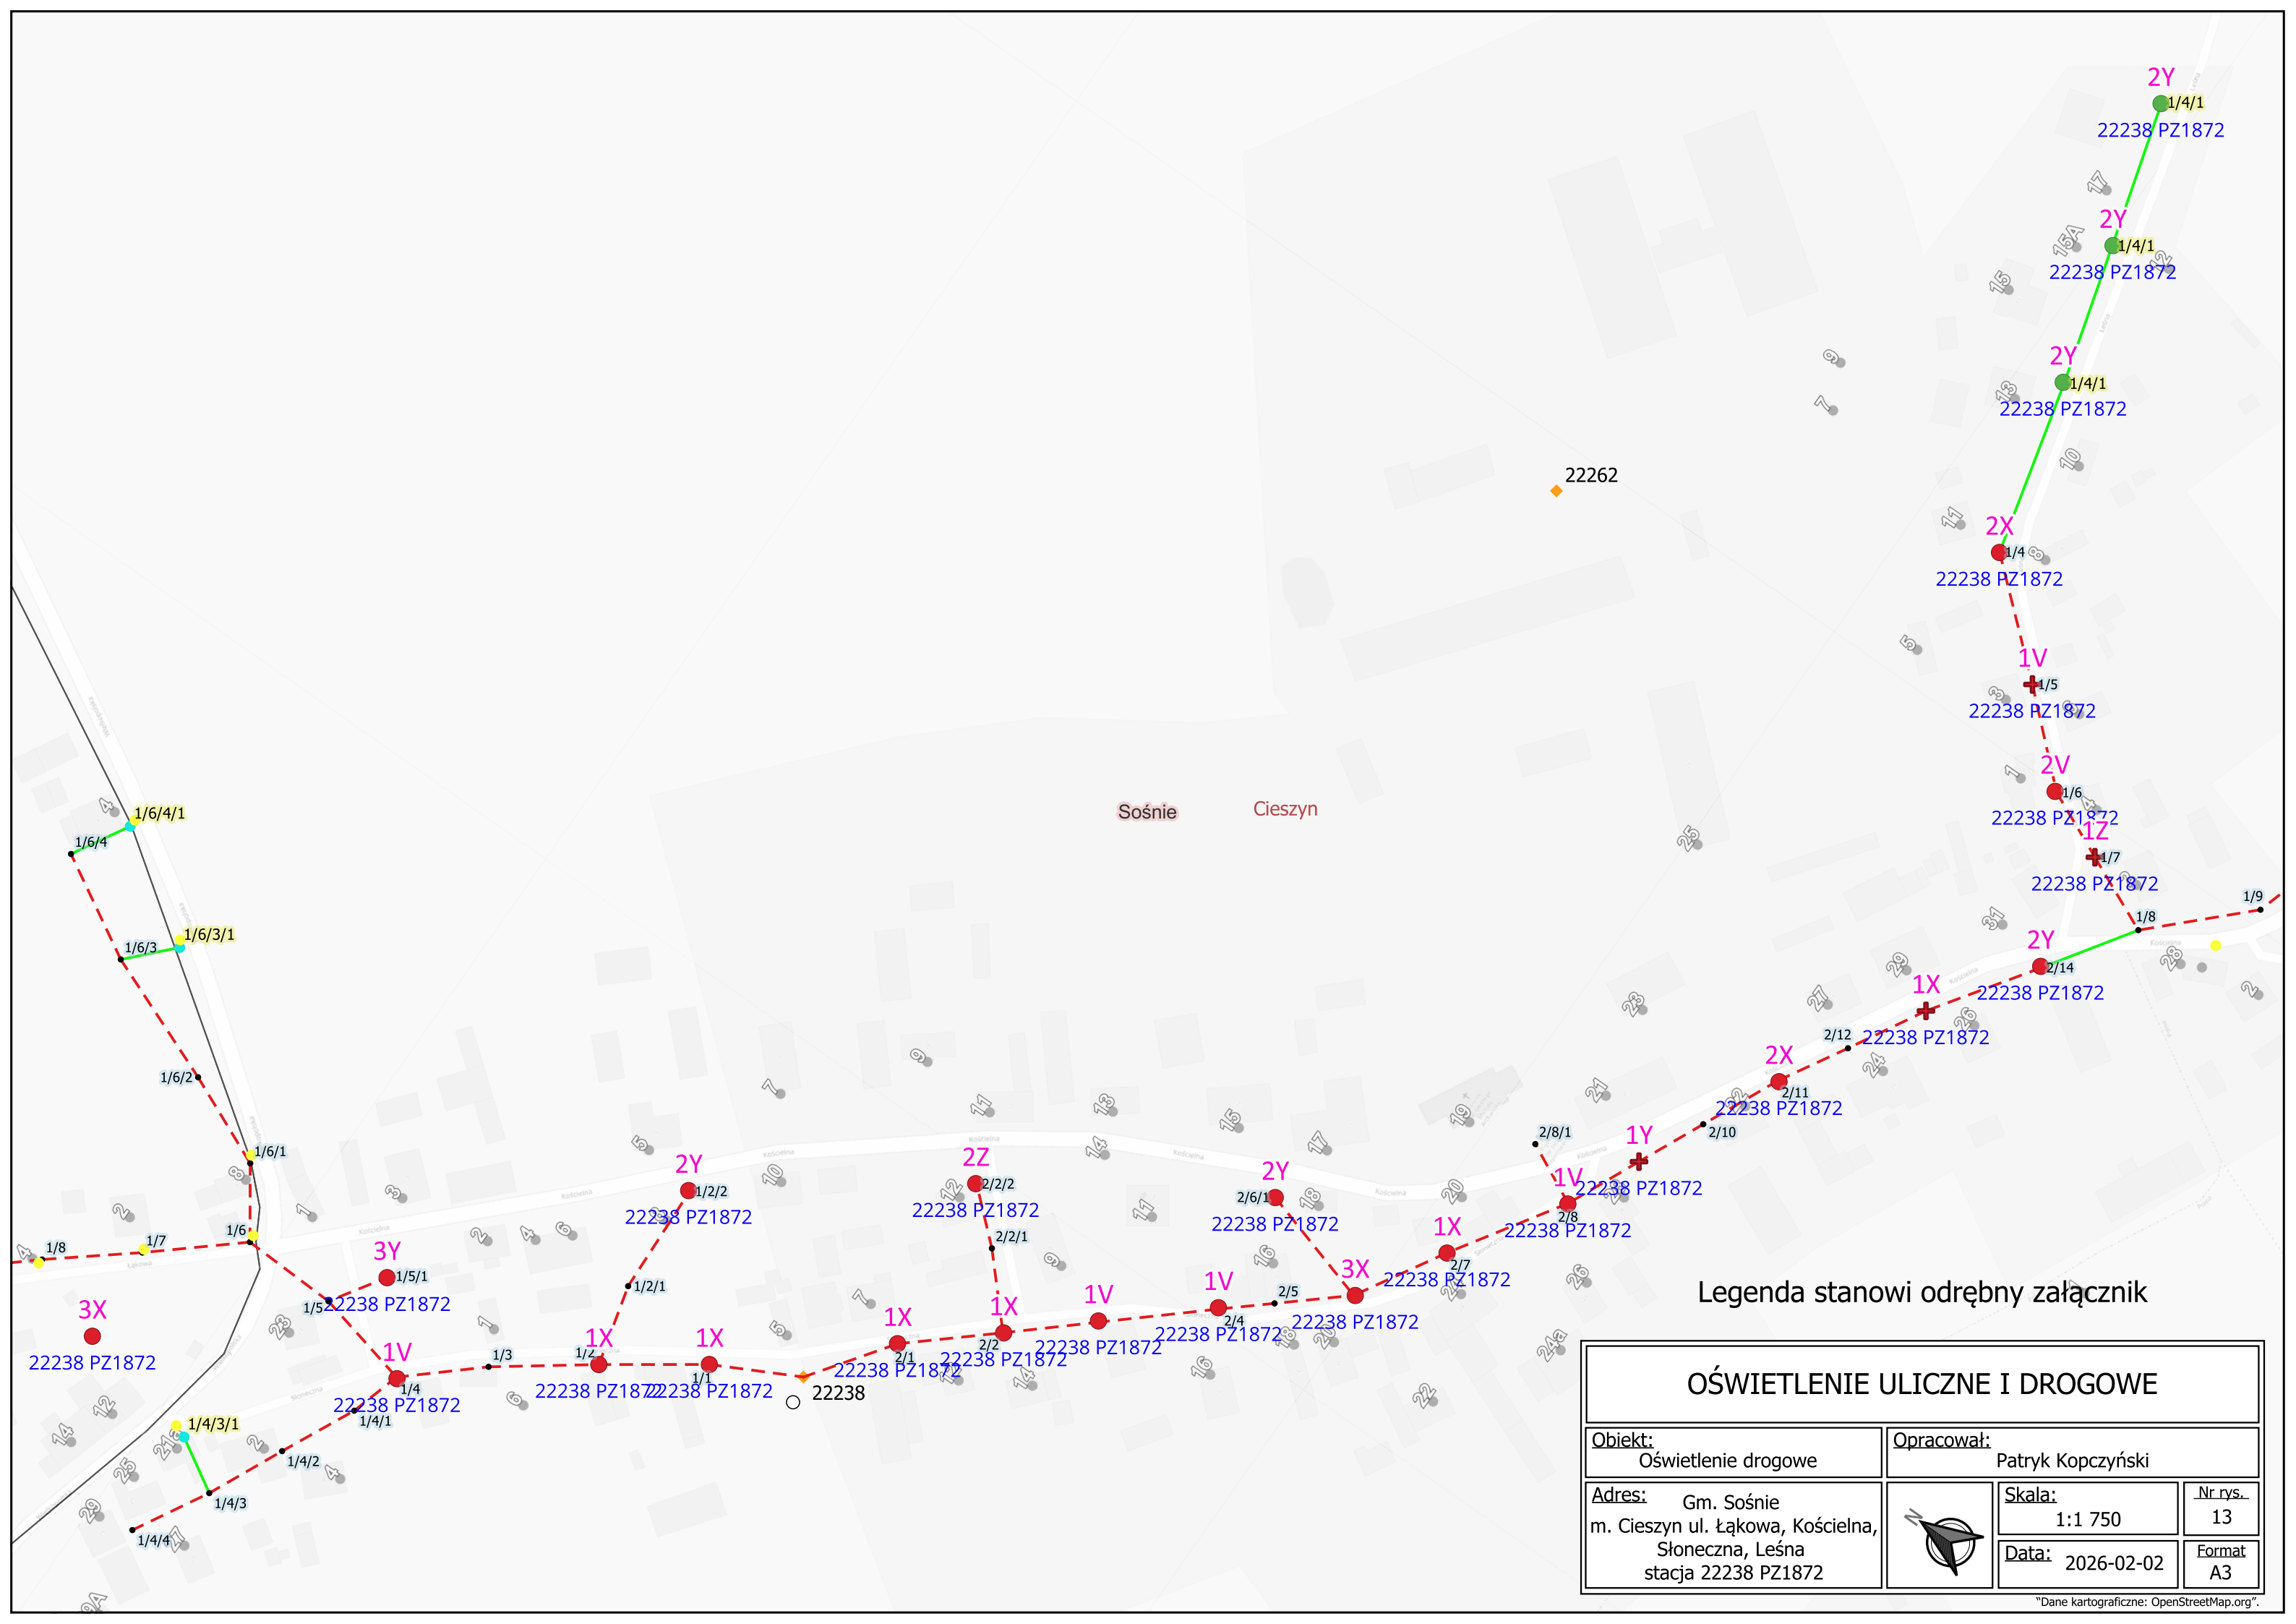


Legenda stanowi odrębny załącznik


| OŚWIETLENIE ULICZNE I DROGOWE  |  |                                 |               |
|--|--|---------------------------------|---------------|
| Obiekt:<br>Oświetlenie drogowe   |  | Opracował:<br>Patrik Kopczyński |               |
| Adres:<br>Gm. Sośnie<br>m. Cieszyn ul. Łakowa, Kościelna,<br>Słoneczna, Leśna<br>stacja 22238 PZ1872 |  | Skala:<br>1:1 750               | Nr rys.<br>13 |
|  |  | Data:<br>2026-02-02             | Format<br>A3  |

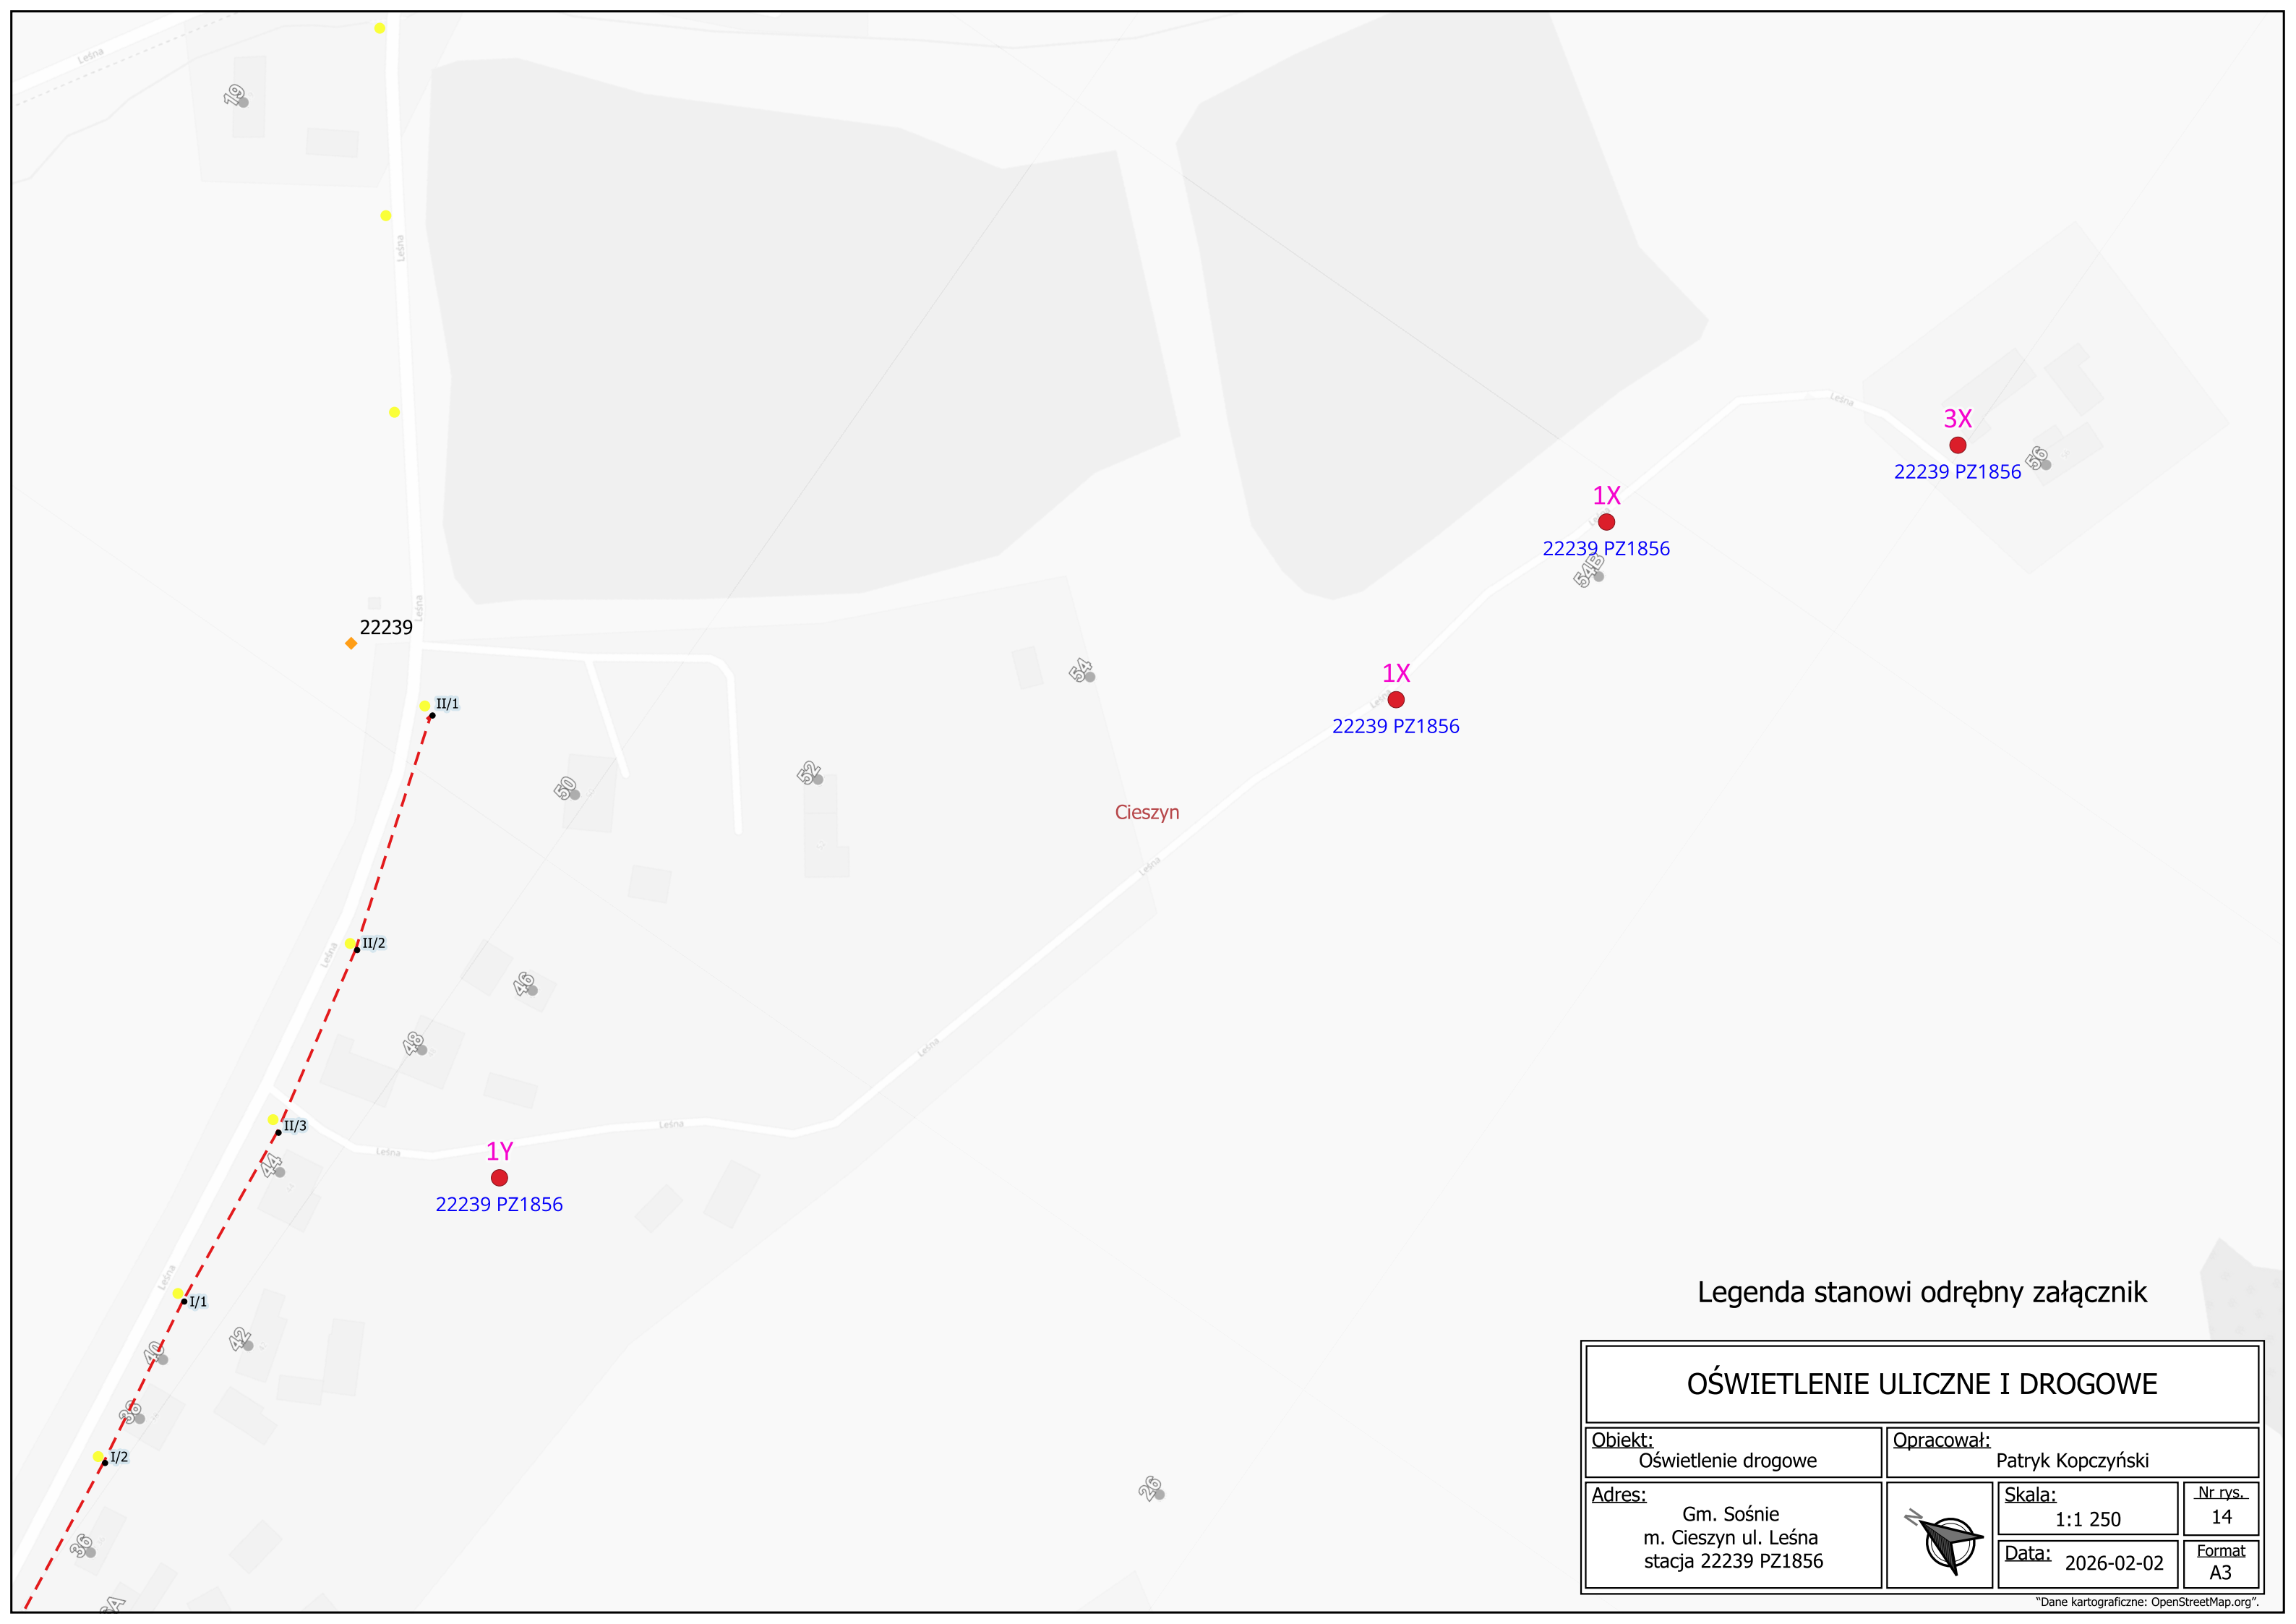


Legenda stanowi odrębny załącznik

| OŚWIETLENIE ULICZNE I DROGOWE                                       |   |                                 |               |
|---|---|---------------------------------|---------------|
| Obiekt:<br>Oświetlenie drogowe                                      |   | Opracował:<br>Patrik Kopczyński |               |
| Adres:<br>Gm. Sośnie<br>m. Cieszyn ul. Leśna<br>stacja 22239 PZ1856 |  | Skala:<br>1:1 250               | Nr rys.<br>14 |
|   |   | Data:<br>2026-02-02             | Format<br>A3  |



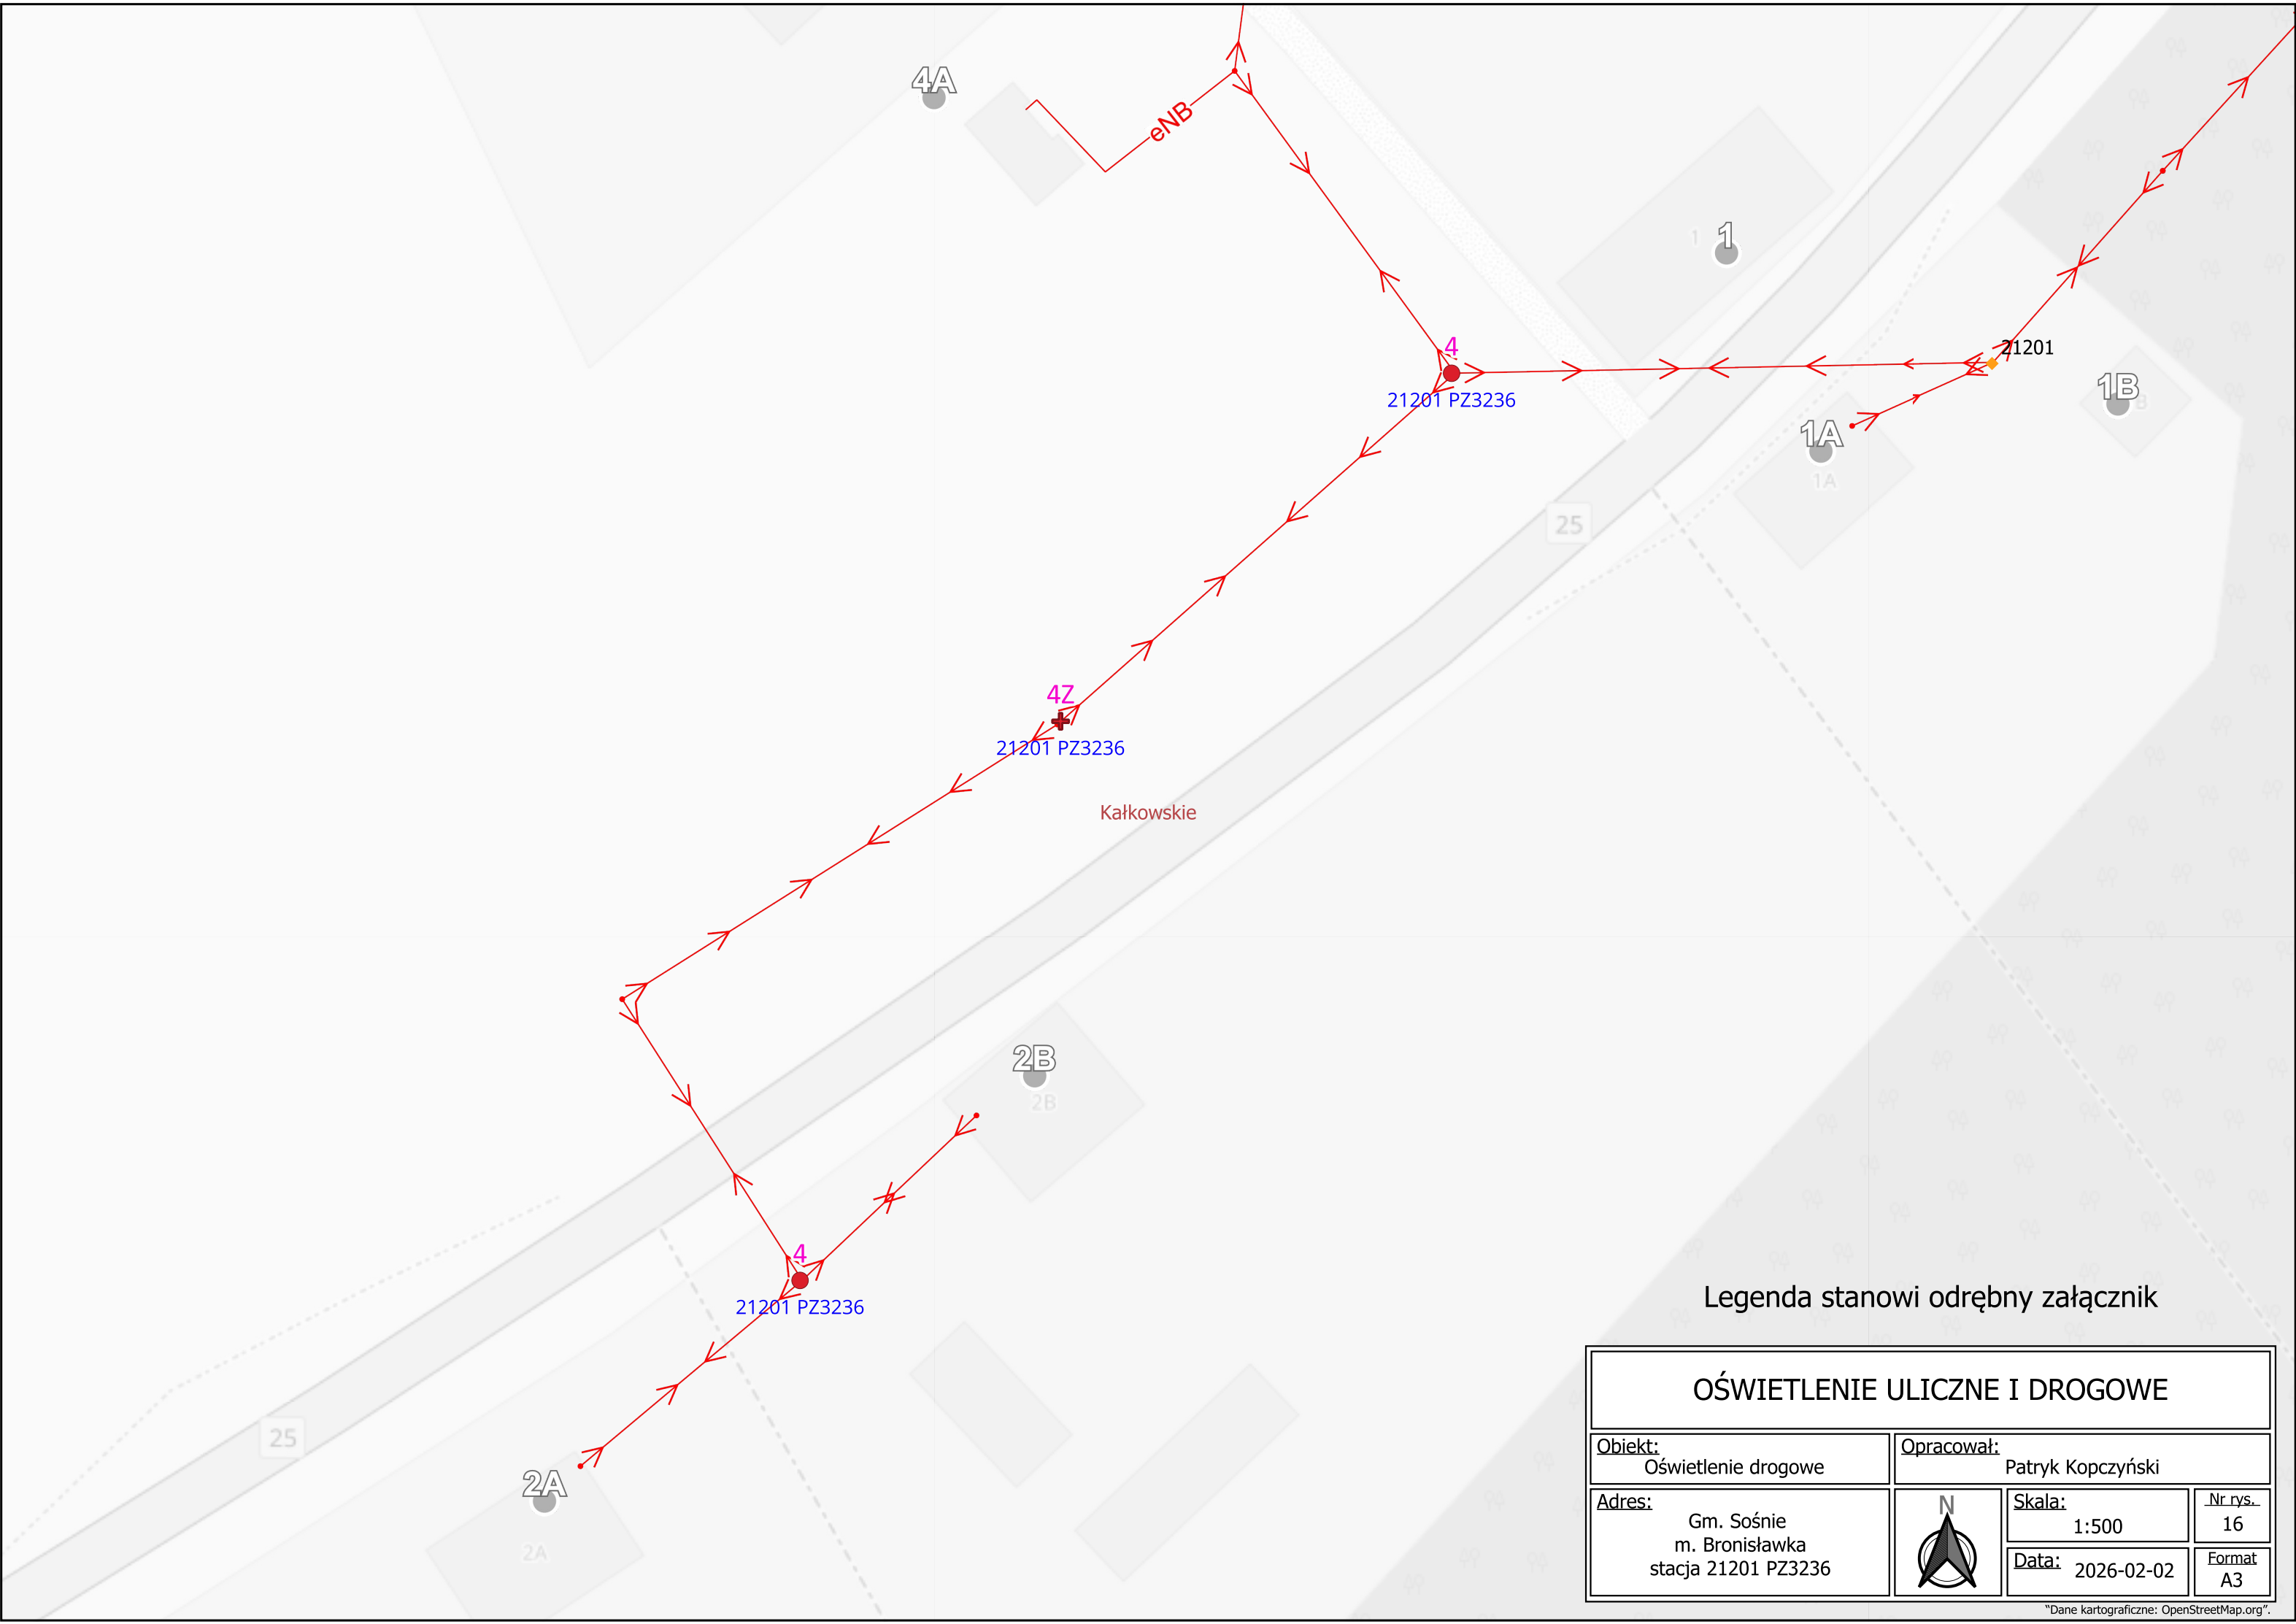







Legenda stanowi odrębny załącznik

| OŚWIETLENIE ULICZNE I DROGOWE                                 |   |                                 |               |
|---|---|---------------------------------|---------------|
| Obiekt:<br>Oświetlenie drogowe                                |   | Opracował:<br>Patryk Kopczyński |               |
| Adres:<br>Gm. Sośnie<br>m. Bronisławka<br>stacja 21201 PZ3236 |  | Skala:<br>1:500                 | Nr rys.<br>16 |
|   |   | Data:<br>2026-02-02             | Format<br>A3  |

## Legenda:

-  Oprawa do wymiany na słupie linii nn wspólnej
-  Oprawa do montażu na słupie linii nn wspólnej
-  Oprawa do wymiany na słupie linii nn wydzielonej
-  Oprawa do wymiany na słupie latarni
-  Linia napowietrzna nn
-  Linia kablowa nn

### PIERWSZY ZNAK - TYP OPRAWY DO MONTAŻU / WYMIANY :

- 1** Nr sytuacji oświetleniowej jaką musi spełniać oprawa
- 2** Nr sytuacji oświetleniowej jaką musi spełniać oprawa
- :** .
- :** .
- :** .
- 4** Nr sytuacji oświetleniowej jaką musi spełniać oprawa

### DRUGI ZNAK - TYP WYSIĘGNIKA DO MONTAŻU / WYMIANY:

- V** Wysięgnik stalowy, ocynkowany o wysięgu 1m, kącie 10 st.
- X** Wysięgnik stalowy, ocynkowany o wysięgu 1,5m, kącie 10 st.
- Y** Wysięgnik stalowy, ocynkowany o wysięgu 2m, kącie 10 st.
- Z** Wysięgnik stalowy, ocynkowany o wysięgu 2,5m, kącie 10 st.
- BRAK ZNAKU** Wysięgnik nie podlega wymianie lub brak wysięgnika