



Starosta Tarnobrzelski
Niniejsza dokumentacja była przedmiotem
narydady koordynacyjnej, która odbyła się
za pomocą środków komunikacji elektronicznej
Data narydady: 2025-06-12
Znak sprawy: GG.II.6630.59.2025
Uwagi i zalecenia zostały zawarte w protokole
z narydady koordynacyjnej
Przewodniczący narydady: Marcin Czuchara

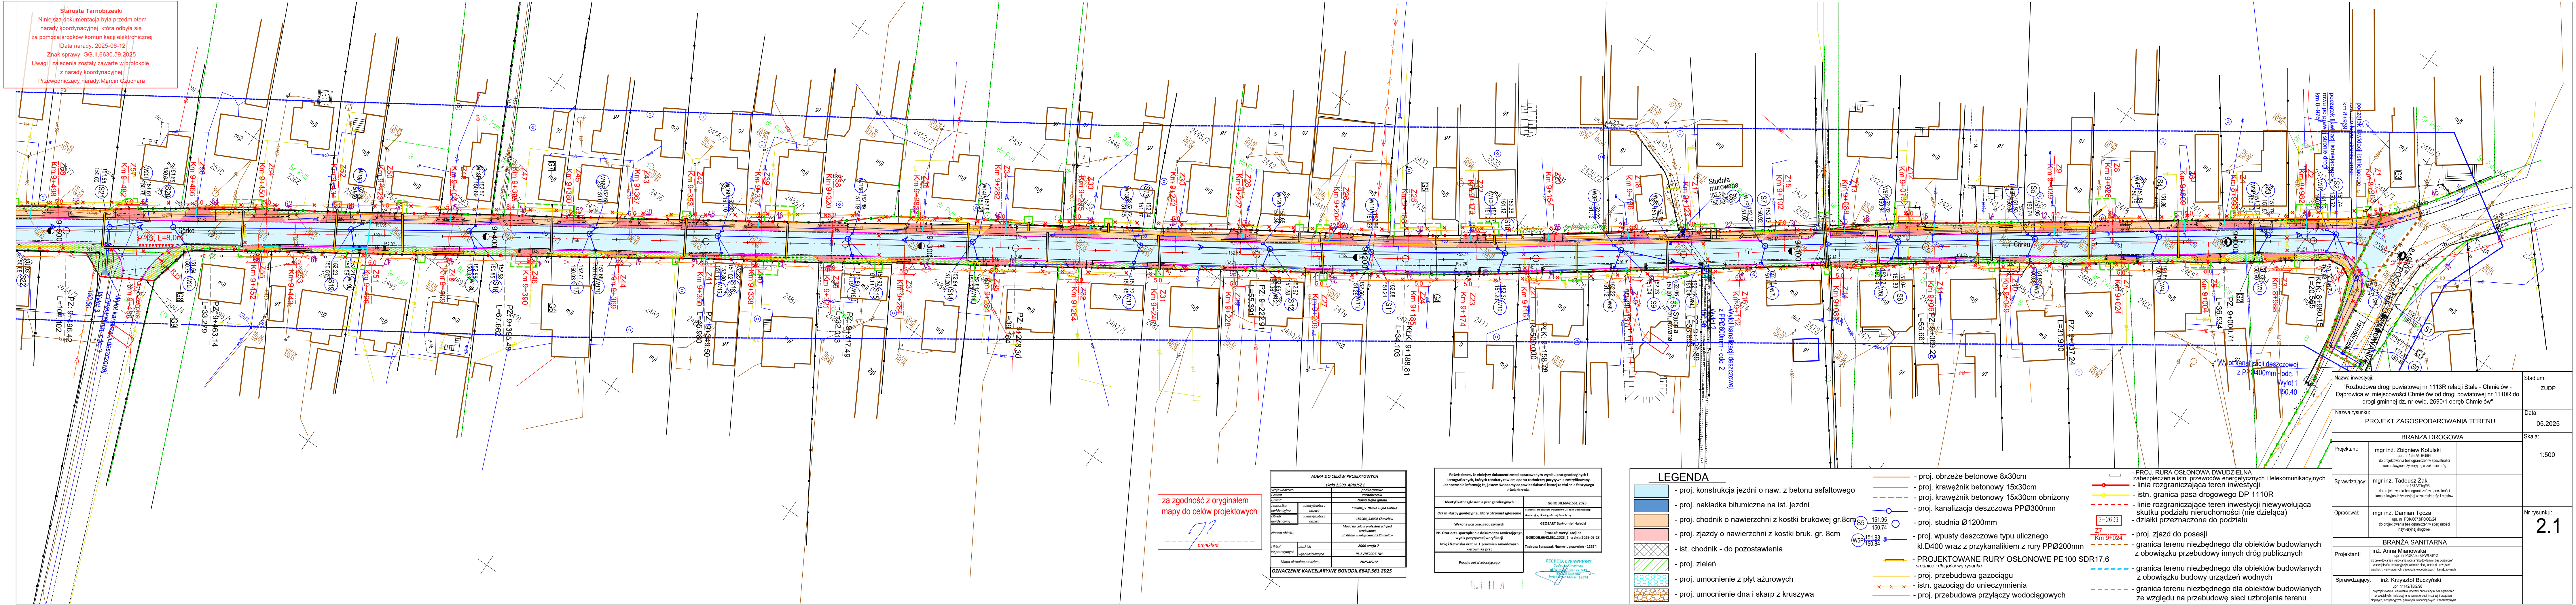


 













 











za zgodność z oryginałem
mapy do celów projektowych



projektant

<p>Powiadomienie, że niniejszym dokumentem zgłaszam w wyniku prac geodezyjnych i kartograficznych, które rezultaty zawiera oparte technicznie powyższe wyznaczenie. Jednocześnie informuję, że jestem świadomy odpowiedzialności karnej za złożenie fałszywego oświadczenia.</p>	
<p>Identyfikator zgłoszenia prac geodezyjnych</p>	<p>GGH001 6642 561 2025</p>
<p>Organ służby geodezyjnej, który otrzymał zgłoszenie</p>	<p>Starosta Powiatu Lubuskiego Zakład Geodezji i Kartografii, ul. Piłsudskiego 10</p>
<p>Wyznacznica prac geodezyjnych</p>	<p>GEODART Bartłomiej Halczyński</p>
<p>No. Data sporządzenia dokumentu zawierającego wyniki powyższych wykreślak</p>	<p>Proszony wykreślak nr GGH001 6642 561 2025_1 z dnia 2025-05-28</p>
<p>Imię i Nazwisko osoby, w sprawie której zawodzi się wykreślak nr</p>	<p>Tadeusz Małachowski Numer uprawnień - 12676</p>
<p>Podpis podającego</p>	
<p>GEODARTA UPRAWNIENI Tadeusz Małachowski ul. Piłsudskiego 10/43 tel. 71 73 10 10 00</p>	

LEGENDA					
	- proj. konstrukcja jezdni o naw. z betonu asfaltowego		- proj. obrzeże betonowe 8x30cm		- PROJ. RURA OSŁONOWA DWUDZIELNA
	- proj. nakładka bitumiczna na ist. jezdni		- proj. krawężnik betonowy 15x30cm		- zabezpieczenie istn. przewodów energetycznych i telekomunikacyjnych
	- proj. chodnik o nawierzchni z kostki brukowej gr. 8cm		- proj. krawężnik betonowy 15x30cm obniżony		- linia rozgraniczająca teren inwestycji
	- proj. zjazdy o nawierzchni z kostki bruk. gr. 8cm		- proj. kanalizacja deszczowa PPØ300mm		- linie rozgraniczające teren inwestycji niewywołujące skutku podziału nieruchomości (nie działka)
	- ist. chodnik - do pozostawienia		- proj. studnia Ø1200mm		- działki przeznaczone do podziału
	- proj. zielen		- proj. wpusty deszczowe typu ulicznego kł.D400 wraz z przykanalikami z rury PPØ200mm		- proj. zjazd do posesji
	- proj. umocnienie z płyt ażurowych		- PROJEKTOWANE RURY OSŁONOWE PE100 SDR17,6 średnica (długośćowy rysunek)		- granica terenu niezbędnego dla obiektów budowlanych z obowiązku przebudowy innych dróg publicznych
	- proj. umocnienie dna i skarp z kruszywa		- proj. przebudowa gazociągu		- granica terenu niezbędnego dla obiektów budowlanych z obowiązku budowy urządzeń wodnych
			- istn. gazociąg do unieczynnienia		- granica terenu niezbędnego dla obiektów budowlanych ze względu na przebudowę sieci uzbrojenia terenu
			- proj. przebudowa przyłączy wodociągowych		

Nazwa inwestycji:		Stadium:	
<p>"Rozbudowa drogi powiatowej nr 1113R relacji Stale - Chmielów - Dąbrowica w miejscowości Chmielów od drogi powiatowej nr 1110R do drogi gminnej dz. nr ewid. 2990/1 obręb Chmielów"</p>		ZUDP	
Nazwa rysunku:		Data:	
PROJEKT ZAGOSPODAROWANIA TERENU		05.2025	
BRANŻA DROGOWA		Skala:	
Projektant:	<p>mgr inż. Zbigniew Kotulski upr. nr 165 AITB/04 do projektowania bez ograniczeń w specjalności konstrukcyjno-budowlanej w zakresie dróg</p>	1:500	
Sprawdzający:	<p>mgr inż. Tadeusz Żak upr. nr 187A/Tg/93 do projektowania bez ograniczeń w specjalności konstrukcyjno-budowlanej w zakresie dróg i mostów</p>		
Opracował:	<p>mgr inż. Damian Tęcza upr. nr PK00703/P00D/24 do projektowania bez ograniczeń w specjalności inżynierskiej drogowej</p>	<p>Nr rysunku:</p> <p>2.1</p>	
BRANŻA SANITARNA			
Projektant:	<p>inż. Anna Milanowska upr. nr PR00237/PW05/12 do projektowania i kierowania robotami budowlanymi bez ograniczeń w specjalności instalacyjnej w zakresie sieci, instalacji i urządzeń cieplnych, wentylacyjnych, gazowych, wodociagowych i kanalizacyjnych</p>		
Sprawdzający:	<p>inż. Krzysztof Buczyński upr. nr 142/B/05/98 do projektowania i kierowania robotami budowlanymi bez ograniczeń w specjalności instalacyjnej w zakresie sieci, instalacji i urządzeń cieplnych, wentylacyjnych, gazowych, wodociagowych i kanalizacyjnych</p>		