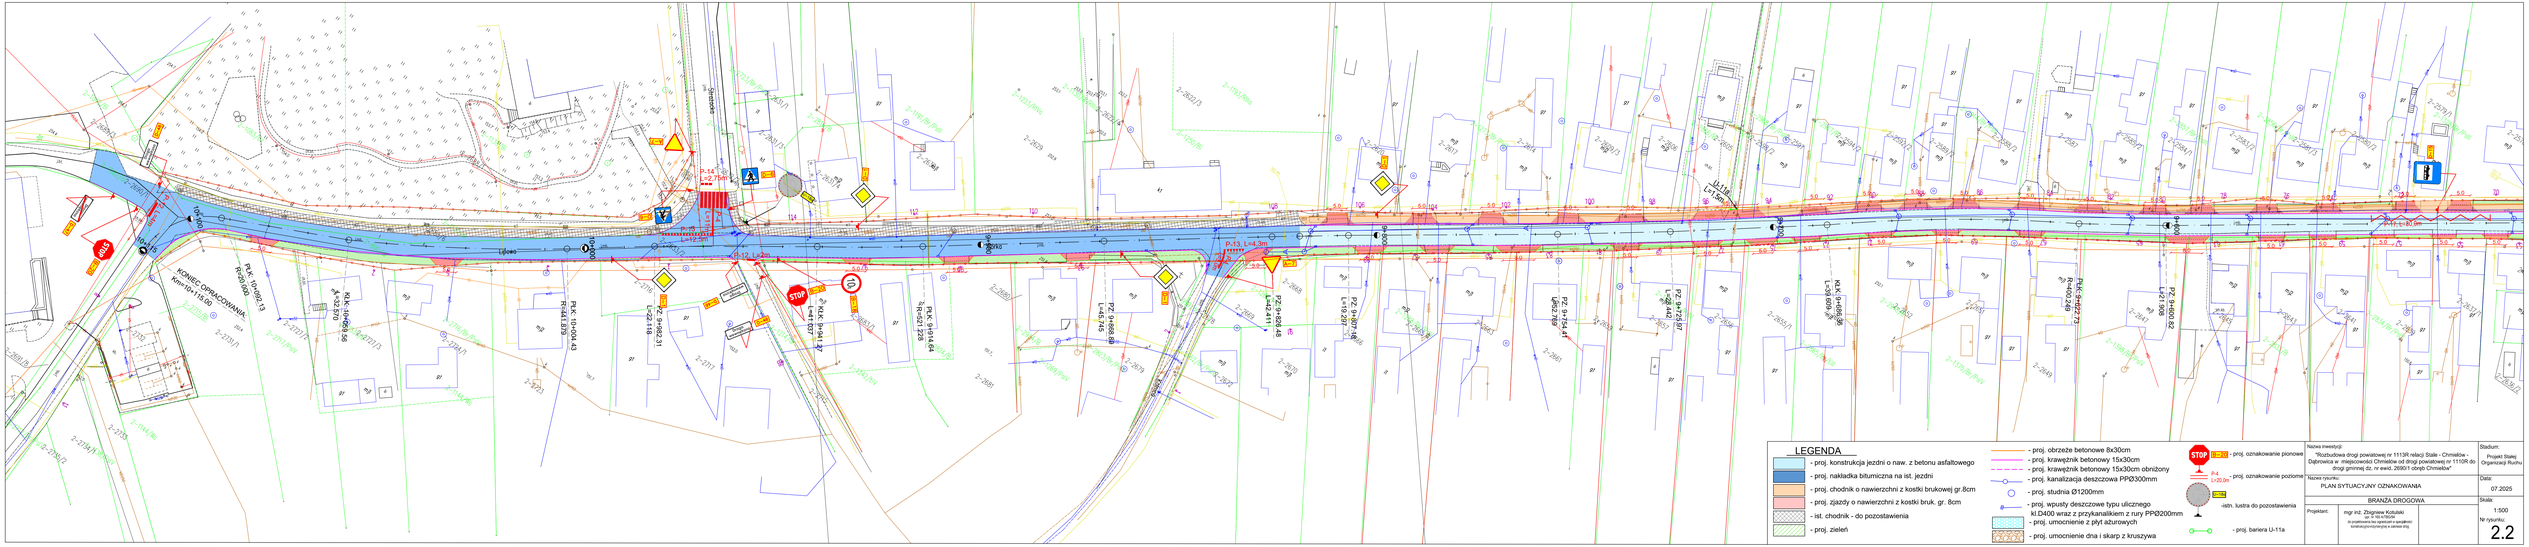
KONIEC OPRACOWANIA
PLK 9+914,64
R=521,22Ω
PZ 9+983,31
L=23,11Ω
PZ 9+828,48
L=42,41Ω
PZ 9+807,14
L=18,33Ω
PZ 9+754,41
L=26,44Ω
PZ 9+728,25
L=30,69Ω
PZ 9+697,56
L=47,74Ω
PZ 9+649,82
L=21,90Ω
PLK 9+941,37
L=47,10Ω
P-12 L=22m
P-13 L=4,0m
P-14 L=2,75m
P-15
P-16
