

Zarząd Dróg i Zieleni w Suwałkach
Uzgodniono z uwzględnieniem uwag zawartych
w piśmie z dnia 27.04.2018.
Znak D/R/5550-193/31652018

DYREKTOR
Zarząd Dróg i Zieleni w Suwałkach
mgr inż. Tomasz Drejer

- LEGENDA :
- DZIAŁKI OBJĘTE OPRACOWANIEM
 - PROJEKTOWANY KRAWĘŻNIK BETONOWY 15x22x100 cm
 - PROJEKTOWANY KRAWĘŻNIK BETONOWY NAJAZDOWY 15x22x100
 - PROJEKTOWANE OBRZEŻE BETONOWE 8x30x100 cm
 - PROJEKTOWANA KANALIZACJA DESZCZOWA
 - PROJEKTOWANY WODOCIĄG
 - PROJEKTOWANA SIEĆ KANALIZACJI SANITARNEJ
 - DRZEWIA DO WYCINKI

Uzgodnienie Nr 34/2018 z dnia 12.04.2018r.
PWIK w Suwałkach Sp. z o.o. uzgadnia projekt:
~~przyłączy wodociągowego, kanalizacji sanitarnej i deszczowej~~
~~do budynku, obiektu położonego w Suwałkach~~
przy ulicy
na działce nr
sieci: wodociągowej, kanalizacji sanitarnej/deszczowej (odgórnej)
w ulicy Władysława Jagiełły
z następującymi uwagami:

Niniejsze uzgodnienie nie zwalnia projektanta
od odpowiedzialności za sporządzony projekt.

KIEROWNIK
Działu Technicznego
mgr inż. Agnieszka Maziarz

URZĄD MIEJSKI
16-400 Suwałki, ul. Mickiewicza 1
tel. (087) 562-80-00, fax (087) 562-80-88
WYDZIAŁ GEODEZJI, GOSPODARKI
NIERUCHOMOŚCIAMI I ROLNICTWA

Niniejsza dokumentacja, zarejestrowana
pod nr GR.6630, z dnia 11.11.2018r.
była przedmiotem narady koordynacyjnej,
przeprowadzonej za pomocą środków
komunikacji elektronicznej
w budynku Urzędu Miejskiego
w Suwałkach, przy ul. Mickiewicza 1,
dnia 26.04.2018r.

Załącznik do protokołu
z narady koordynacyjnej
Znak sprawy: GR.6630.11.2018
Arkusze nr 111)

Zup. PRZEWODNICZĄCY
NARADY KOORDYNACYJNEJ
mgr inż. Alicja Ogórcz-Szulc
Inspektor w Wydziale Geodezji,
Gospodarki Nieruchomościami i Rolnictwa


Poświadczam, że niniejszy dokument został opracowany w wyniku prac
geodezyjnych i kartograficznych, których rezultaty zawiera operat techniczny
wpisany do ewidencji materiałów państwowego zasobu geodezyjnego
i kartograficznego

Organ prowadzący państwowy zasób geodezyjny i kartograficzny	PREZYDENT MIASTA SUWAŁK
Identyfikator ewidencyjny materiału zasobu-operatu technicznego	P, 2063, 2018, 268
Data wpisania operatu technicznego do ewidencji materiałów zasobu	1 1 KWI. 2018
Imię, nazwisko i podpis osoby reprezentującej organ	Z up. Prezydenta Miasta mgr inż. Iwona Jakubani Inspektor w Wydziale Geodezji, Gospodarki Nieruchomościami i Rolnictwa

MAPA DO CELÓW PROJEKTOWYCH		
Miejscowość	Suwałki	
Jednostka ewidencyjna	identyfikator	206301_1
	nazwa	M. Suwałki
Obręb ewidencyjny	identyfikator	206301_1.03
	nazwa	Obręb Nr 03
Nazwa układu współrzędnych	prostokątnych płaskich	2000/8
	wysokości	Kronsztadt 60
Oznaczenie granic obszaru, który był przedmiotem aktualizacji		
Śluziebnosci gruntowe mające wpływ na zagospodarowanie gruntów zlokalizowanych w granicach projektowanej inwestycji *		

ARKUSZ 3		Skala mapy	1 : 500
Oznaczenie kancelaryjne		zgłoszenia pracy geodezyjnej	GR.6642.1.832.2017
Data opracowania mapy:		09/04/2018	
GEOINWEST Artur Wasilewski			
G E O I N W E S T		GEODETA UPRAWNIENY	
Artur Wasilewski		Upr. Głównego Geodety Kraju 19758	
16-400 Suwałki, ul. Sejneńska 75			
NIP 844-175-61-80, REGON 200243370			
tel. 693-855-949, e-mail: ar_geo@wp.pl		mgr inż. Artur Wasilewski	
Nazwa/imię i nazwisko wykonawcy i podpis osoby reprezentującej wykonawcę		Imię i nazwisko, nr uprawnień i podpis geodety uprawnionego, który opracował mapę	

Wykonanie niniejszej mapy nie było poprzedzone
ustaleniami dotyczącymi ewentualnych służebności
gruntowych obciążających grunty położone
w granicach projektowanej inwestycji budowlanej

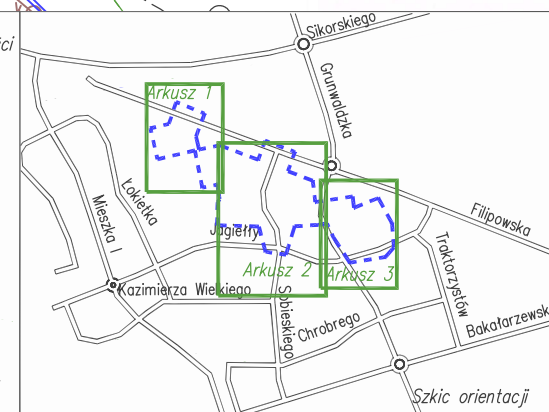

* Należy podać skrócony opis służebności gruntowej
wraz ze sposobem jej oznaczenia na mapie,
a w przypadku, kiedy nie wykonano ustaleń obciążenia
służebnościami - zamieścić stosowną informację.

PROJEKTOWANIE I NADZORY RENATA STANKIEWICZ 16-400 SUWAŁKI, UL. ELCKA 23			
OBIEKT, ADRES	BUDOWA ULICY WŁADYSŁAWA JAGIEŁŁY WRAZ Z UZBROJENIEM TECHNICZNYM		
data: 05.04.2018r.	Imię, nazwisko, nr uprawnień	Podpis:	
Projektant	mgr inż. DOROTA BAZYLEWICZ PDL/0075/PWOS/05		
Sprawdzający	mgr inż. ANDRZEJ URBANOWICZ SUW-1/96		
TYTUŁ RYSUNKU	PROJEKT ZAGOSPODAROWANIA TERENU	SKALA 1:500	RYS. NR Z-1