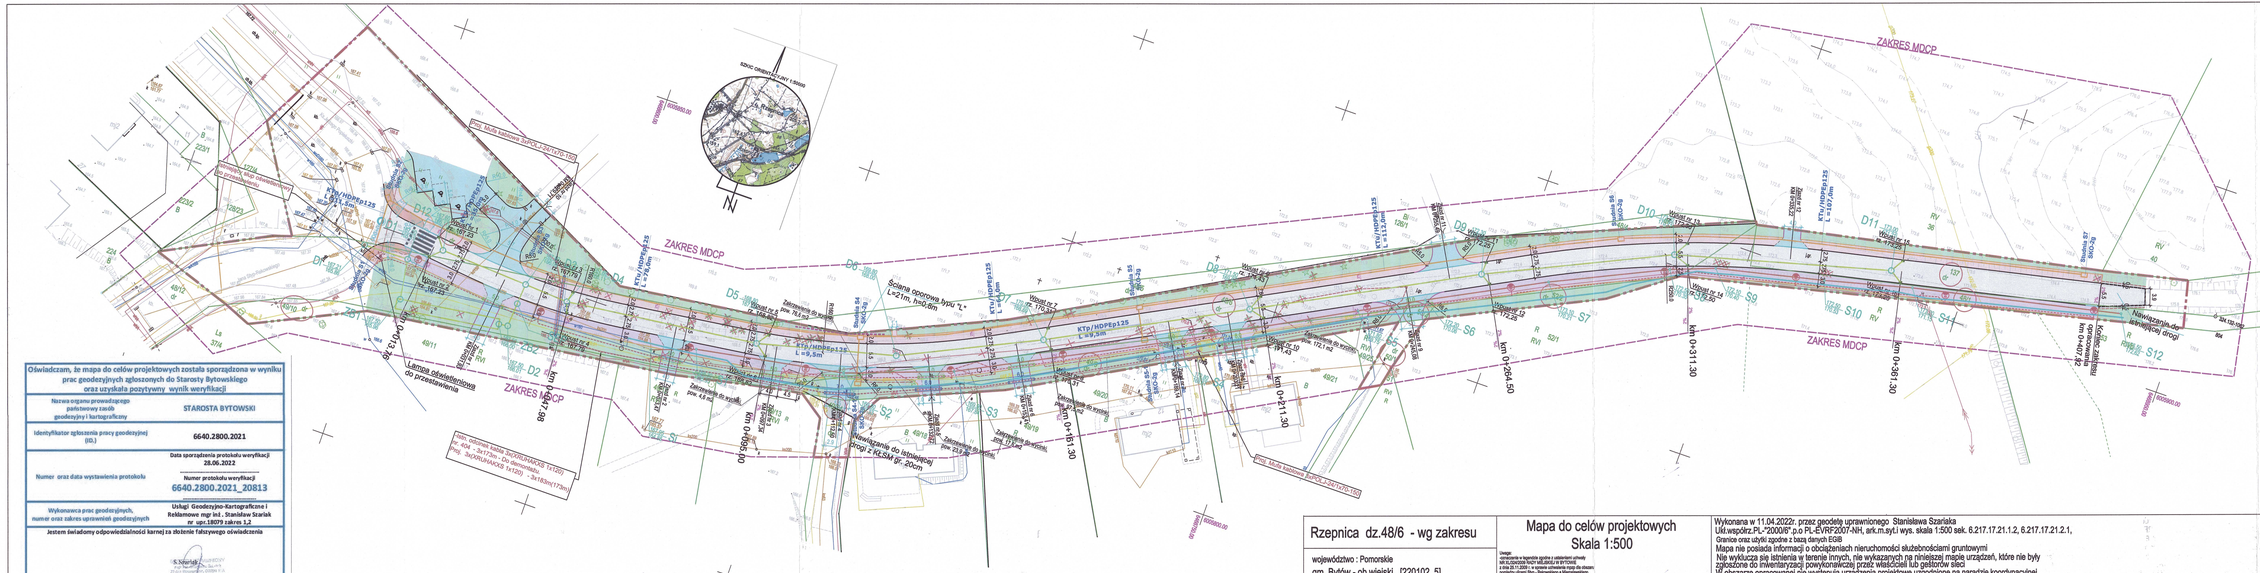
ZAKRES MDCP
KTp/HDPEp125 L=9,5m
