


Mapa koncepcyjna
Załącznik nr 2
do programu funkcjonalno - użytkowego

Nazwa projektu:
Poprawa efektywności wykorzystania zasobów wód podziemnych Gminy Mońki etap II obejmujący: budowę kontenerowej stacji uzdatniania wody wraz z infrastrukturą towarzyszącą w miejscowości Kulesze, budowę sieci wodociągowej z przyłączami w miejscowości Osada Hornostaje i Jaski Zadanie nr 3
Budowa sieci wodociągowej wraz z przyłączami do granicy pasa drogowego w miejscowości Jaski, gm. Mońki, województwo podlaskie, dz. nr ewid. 172, obręb Jaski 0008

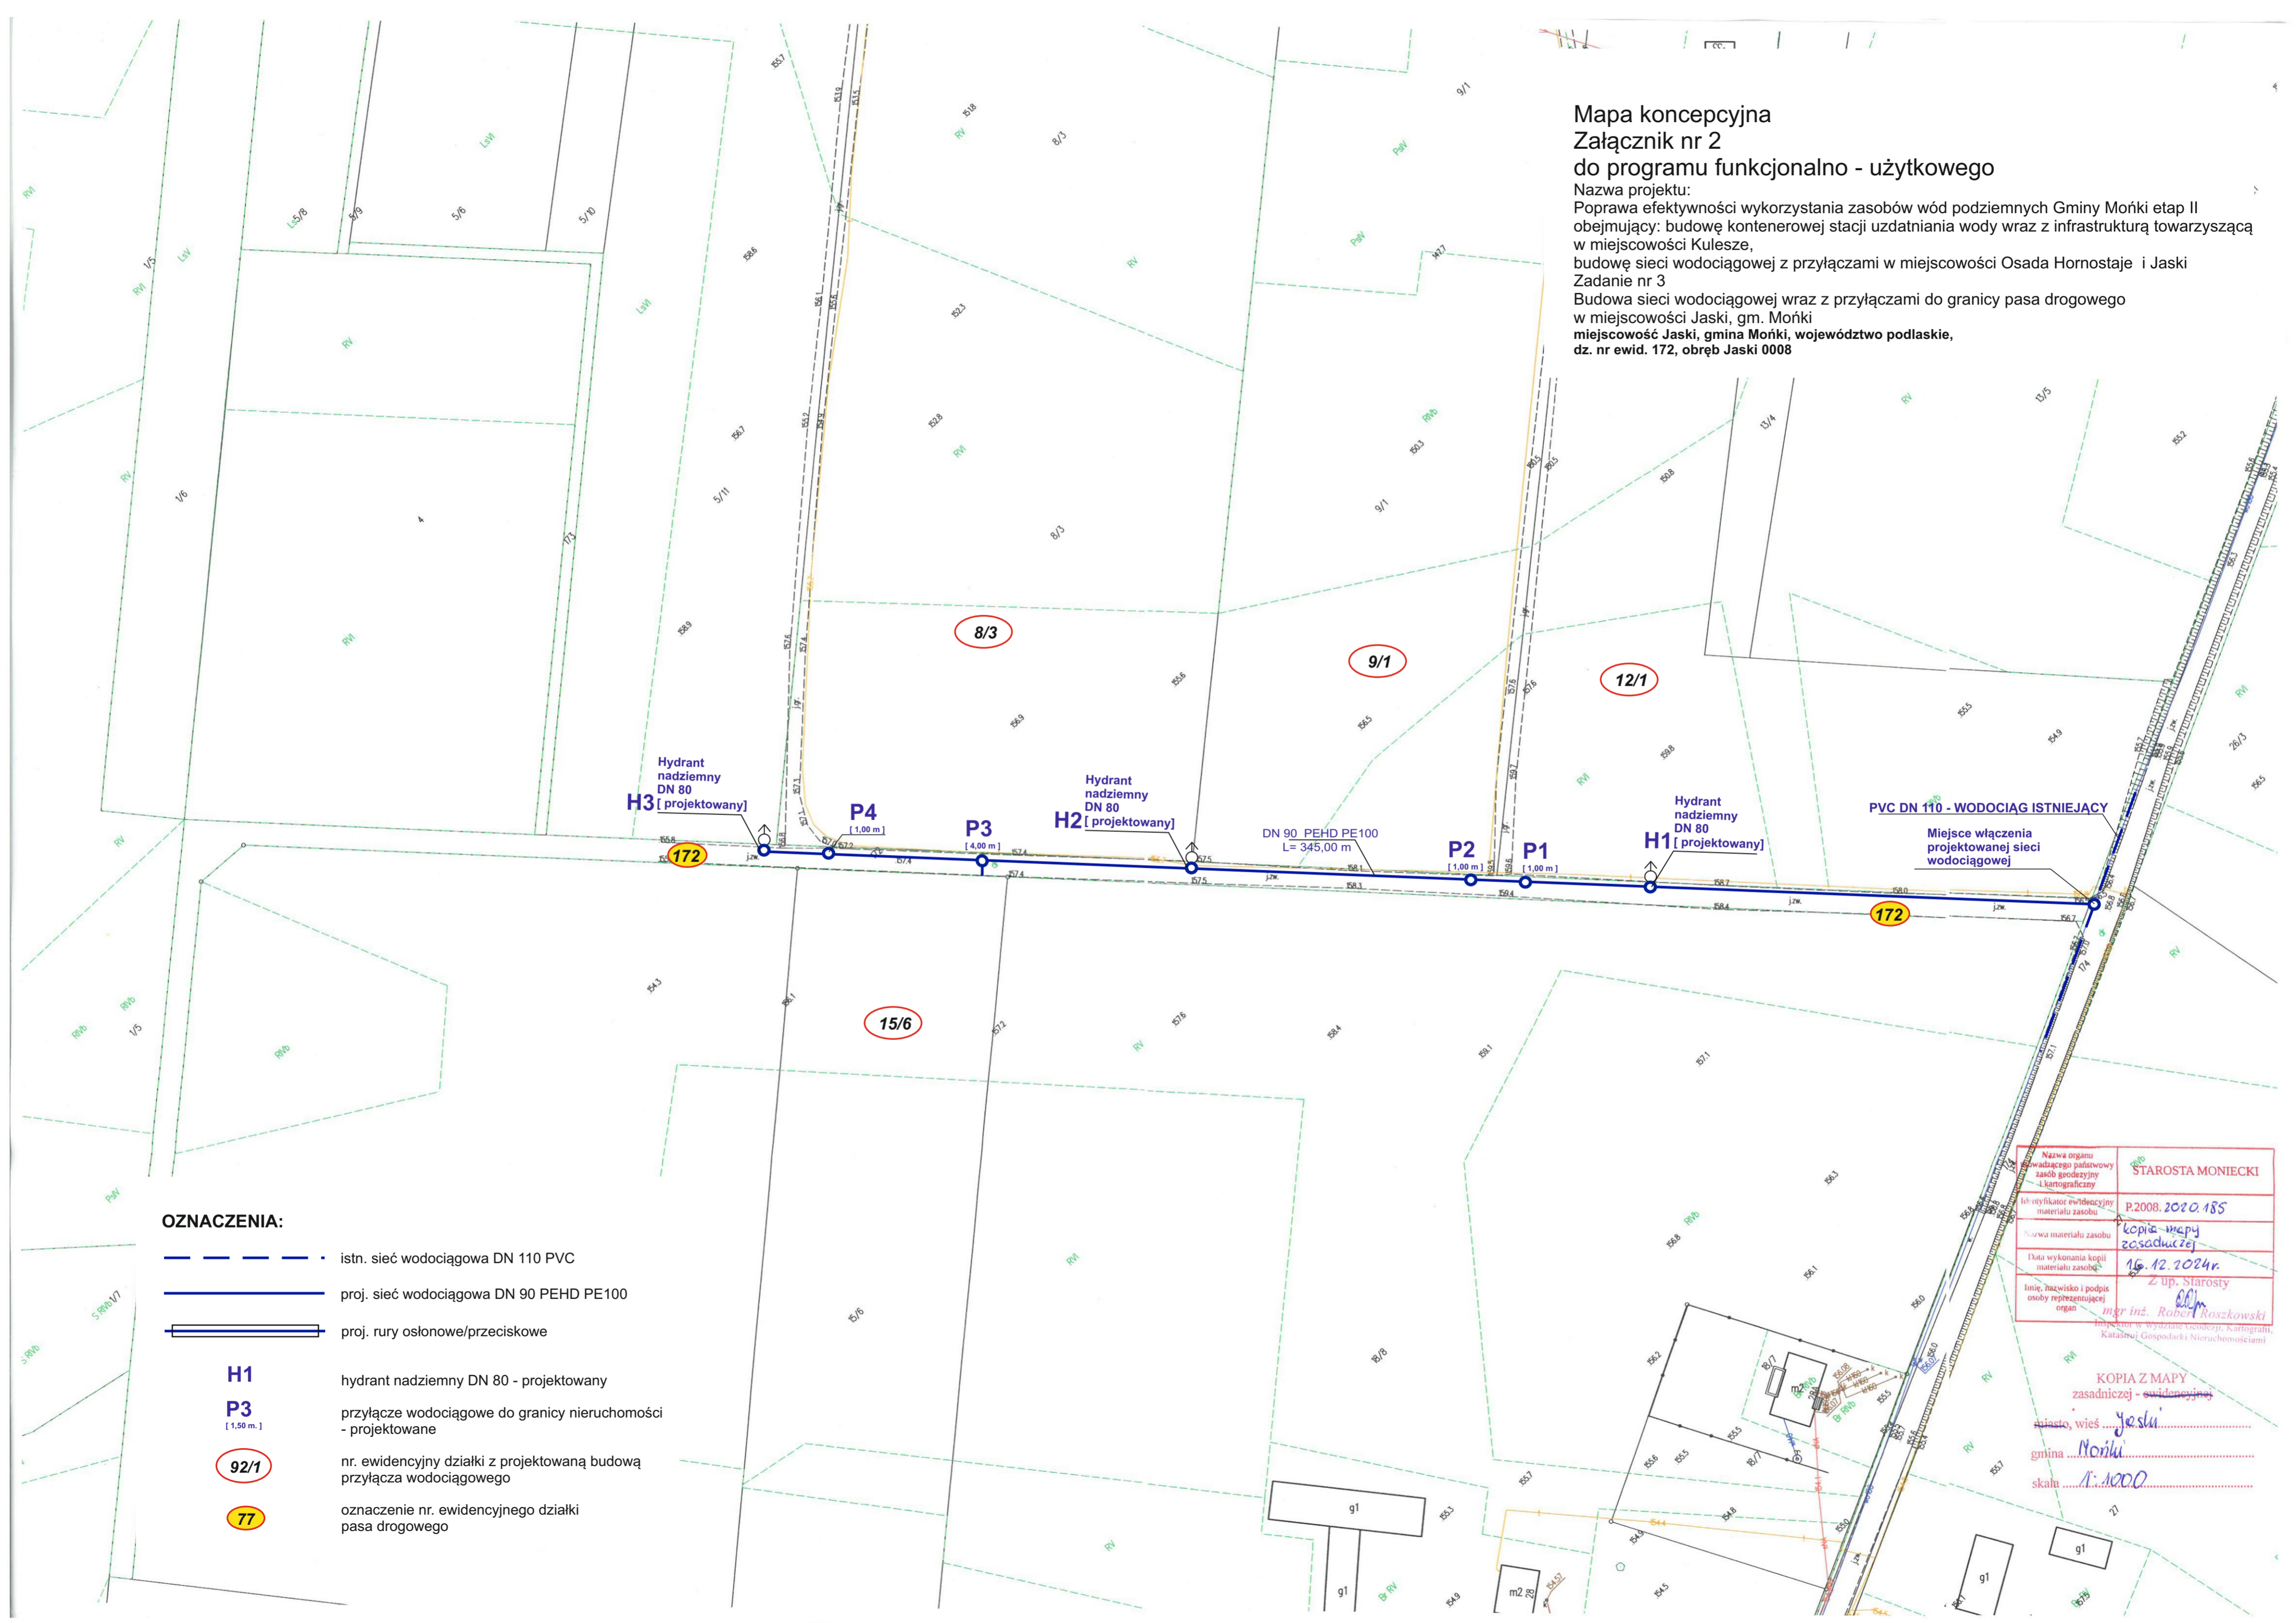

OZNACZENIA:

- istn. sieć wodociągowa DN 110 PVC
- proj. sieć wodociągowa DN 90 PEHD PE100
- proj. rury osłonowe/przeciskowe

- H1** - hydrant nadziemny DN 80 - projektowany
- P3** [1,50 m.] - przyłącze wodociągowe do granicy nieruchomości - projektowane
- 92/1** - nr. ewidencyjny działki z projektowaną budową przyłącza wodociągowego
- 77** - oznaczenie nr. ewidencyjnego działki pasa drogowego

Nazwa organu prowadzącego państwowy zasób geodezyjny - kartograficzny	STAROSTA MONIECKI
Identyfikator ewidencyjny materiału zasobu	P.2008.2020.185
Nazwa materiału zasobu	Kopia mapy zasadniczej
Data wykonania kopii materiału zasobu	16.12.2024r.
Imię, nazwisko i podpis osoby reprezentującej organ	Z up. Starosty <i>mgr inż. Robert Roszkowski</i>

KOPIA Z MAPY
zasadniczej - ewidencyjnej
miasto, wieś Jaski
gmina Mońki
skala 1:1000