

Mapa koncepcyjna
Załącznik nr 1
do programu funkcjonalno - użytkowego


Nazwa projektu:

Poprawa efektywności wykorzystania zasobów wód podziemnych Gminy Mońki etap II obejmujący: budowę kontenerowej stacji uzdatniania wody wraz z infrastrukturą towarzyszącą w miejscowości Kulesze, budowę sieci wodociągowej z przyłączami w miejscowości Osada Hornostaje i Jaski, Zadanie nr 2

Budowa sieci wodociągowej wraz z przyłączami do granicy pasa drogowego w miejscowości Osada Hornostaje, gm. Mońki miejscowość Osada Hornostaje, gmina Mońki, województwo podlaskie, dz. nr ewid. 77, obręb Hornostaje 0007

KOPIA Z MAPY
zasadniczej - ewidencyjnej
miasto: wieś Hornostaje
gmina: Mońki
Skala: 1:1000

Nazwa organu prowadzącego państwowy urząd geodezyjny i kartograficzny	STAROSTA MONIECKI
Identyfikator ewidencyjny materiału zasobu	P.2008/2020.195
Źródło materiału zasobu	kopia mapy zasobowej
Data wykonania kopii materiału zasobu	16.12.2024r.
Imię, nazwisko i podpis osoby reprezentującej organ	Z up. Starosty mgr inż. Robert Roszkowski Inspektor w Wydziale Geodezji, Kartografii, Katastru Gospodarki Nieruchomościami

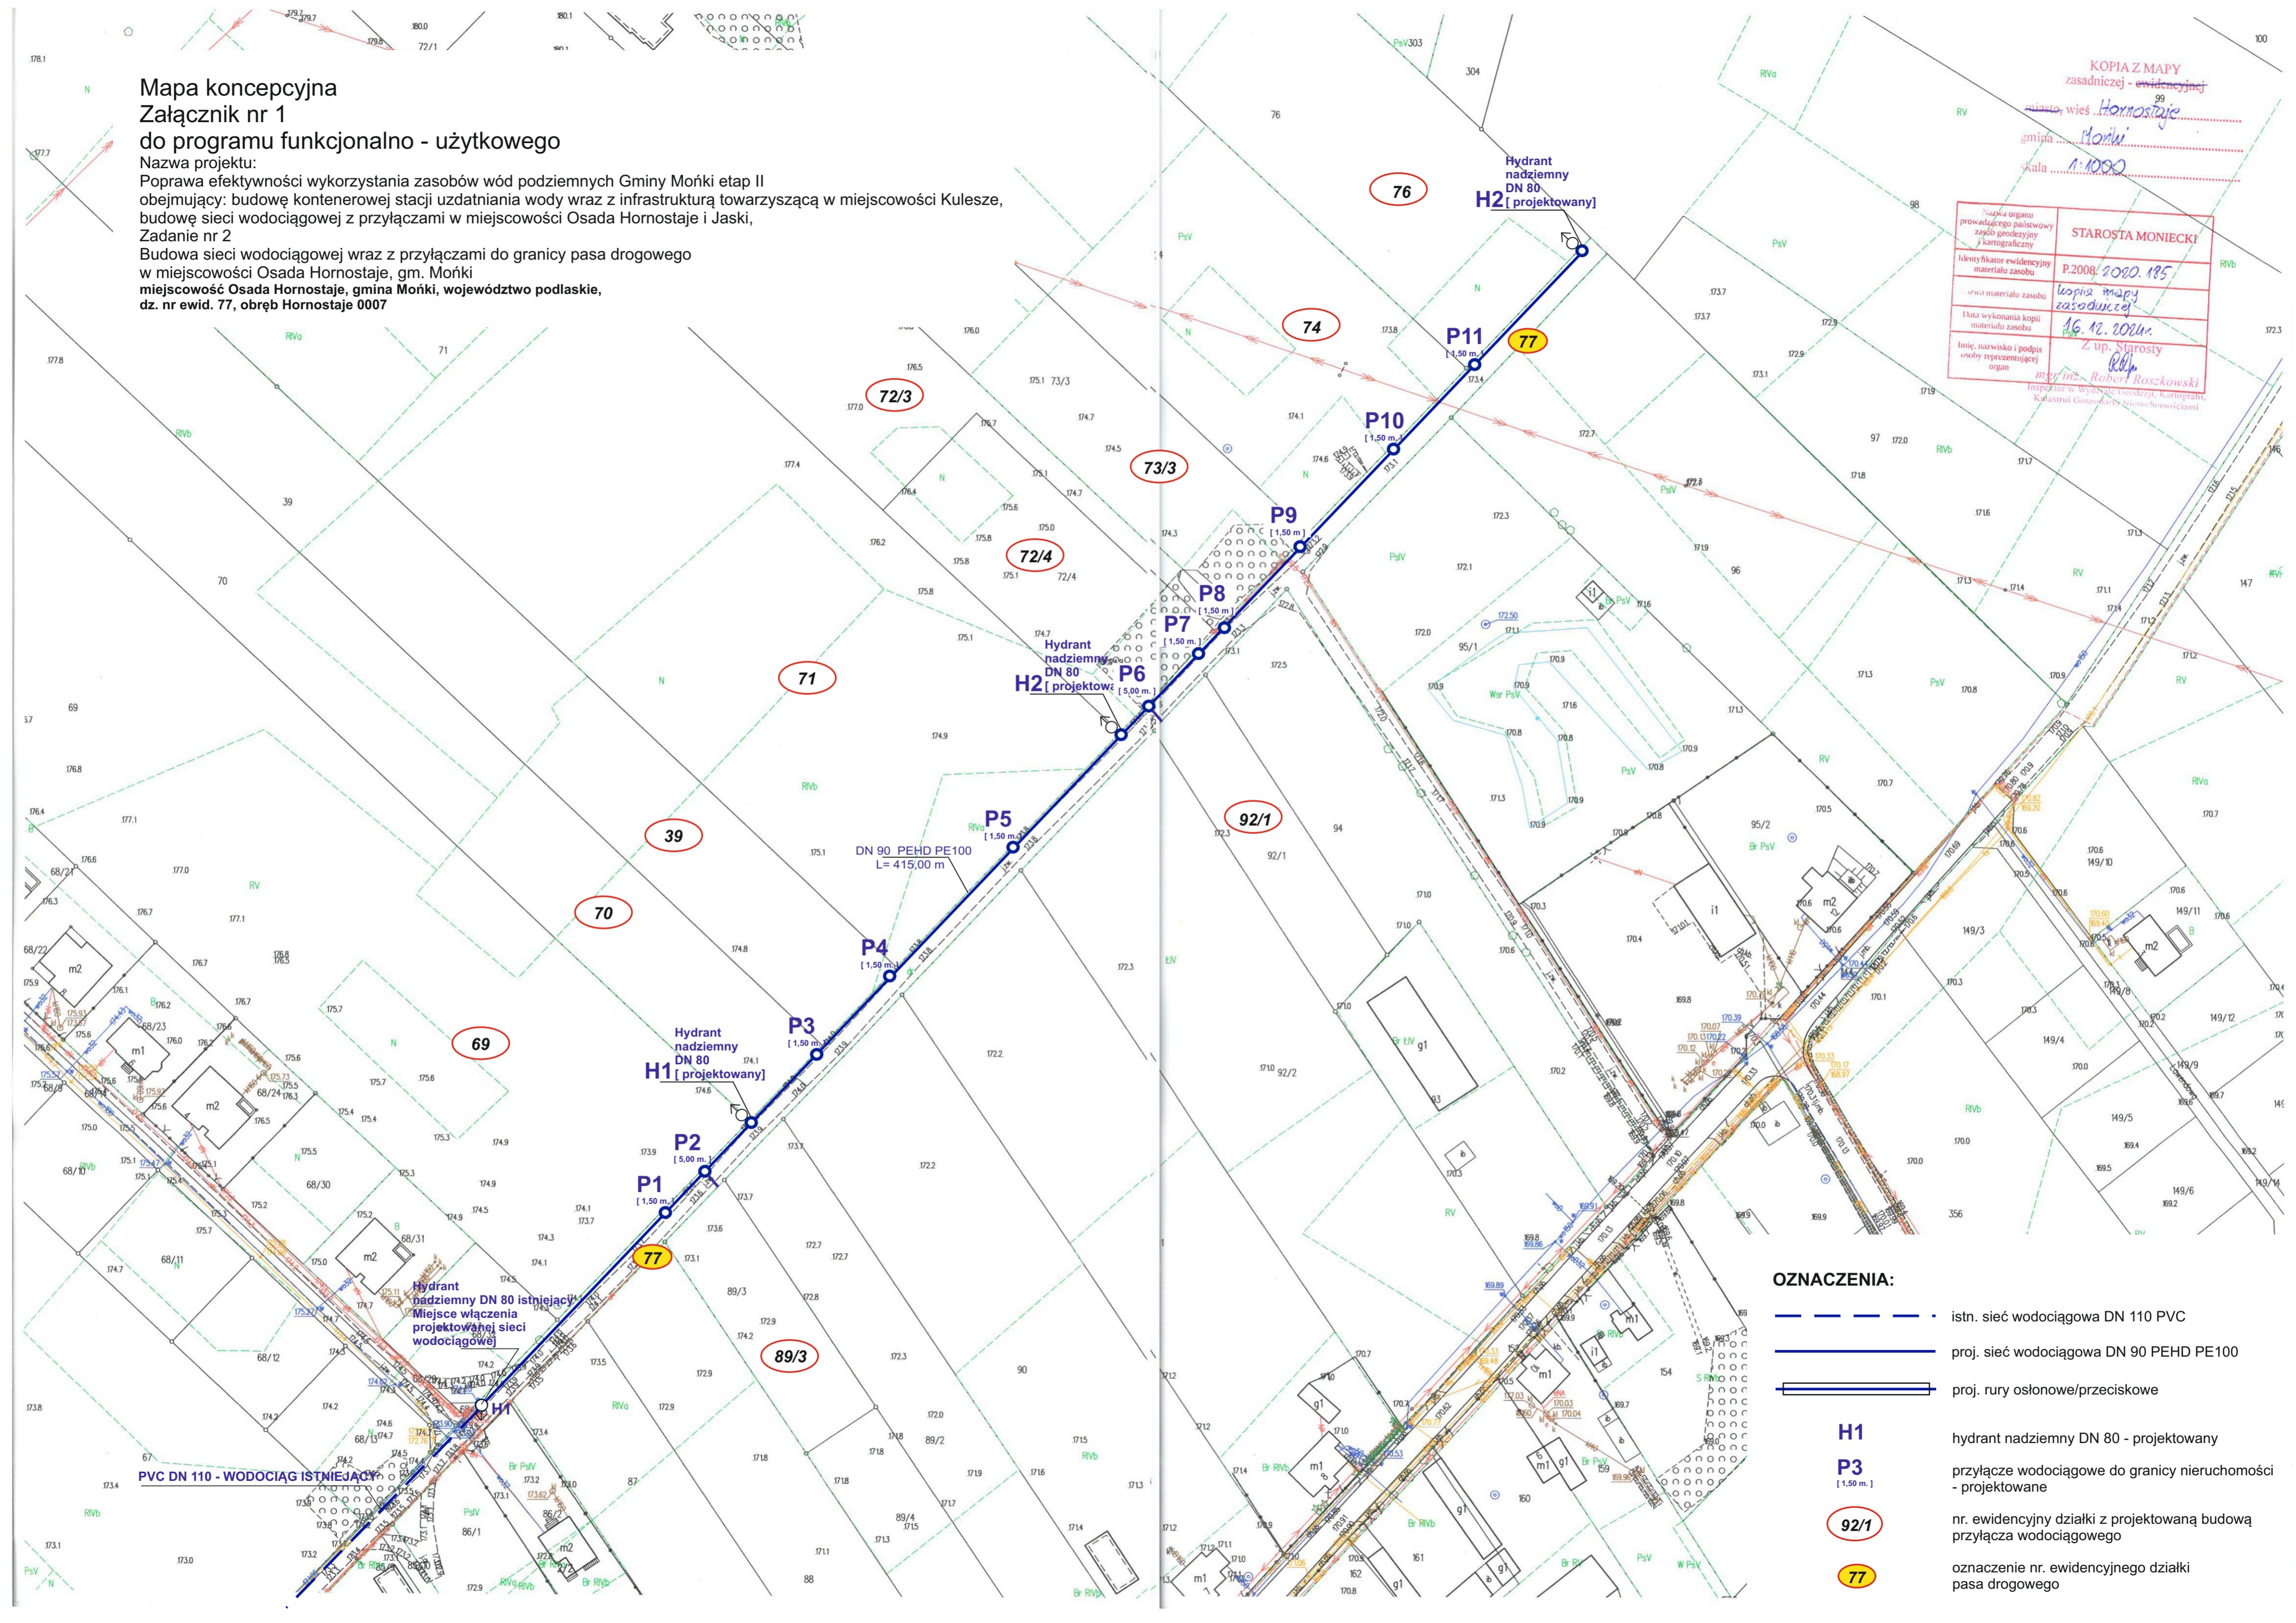

OZNACZENIA:

- istn. sieć wodociągowa DN 110 PVC
- proj. sieć wodociągowa DN 90 PEHD PE100
- proj. rury osłonowe/przeciskowe
- H1** hydrant nadziemny DN 80 - projektowany
- P3** [1,50 m.] przyłącze wodociągowe do granicy nieruchomości - projektowane
- 92/1** nr. ewidencyjny działki z projektowaną budową przyłącza wodociągowego
- 77** oznaczenie nr. ewidencyjnego działki pasa drogowego