PRZEBUDOWA I ROZBUDOWA ARENY SPORTOWEJ
ORAZ BUDOWA BUDYNKU KLUBOWEGO
WRAZ Z UTWARDZENIAMI, PARKINGAMI
I BUDOWĄ OGRODZENIA
NA TERENIE STADIONU MIEJSKIEGO W GWOJCU

dz. ewid. nr 27/5, obręb 001
ul. Lasowska 17, 05-600 Grójec

PROJEKT TECHNICZNY

Gmina Grójec
ul. Józefa Piłsudskiego 47
05-600 Grójec

INWESTOR:

ETAP:

ETAP- BUDYNEK GOSPODARCZY I UTWARDZENIA

AUTOR/ZY:

Projekt:	mgr. inż. Wiesław Wawrzecki
	nr upr.: MAZ/0224/PWBK/15
Sprawdz.:	mgr. inż. Piotr Omoch
	nr upr.:MAZ/0213/PWBK/15

BUDYNEK GOSPODARCZY


branża:	KONSTRUKCJA
skala:	1:10

nr rysunku:	00
	K.G-12



UWAGA:

1) klasa wykonania konstrukcji EXC2 wg PN-EN 1090-2
2) Zabezpieczenie antykorozyjne powłoczne: wg opisu arch.
3) Zabezpieczenie p.poż. konstrukcji stalowej: wg opisu arch.





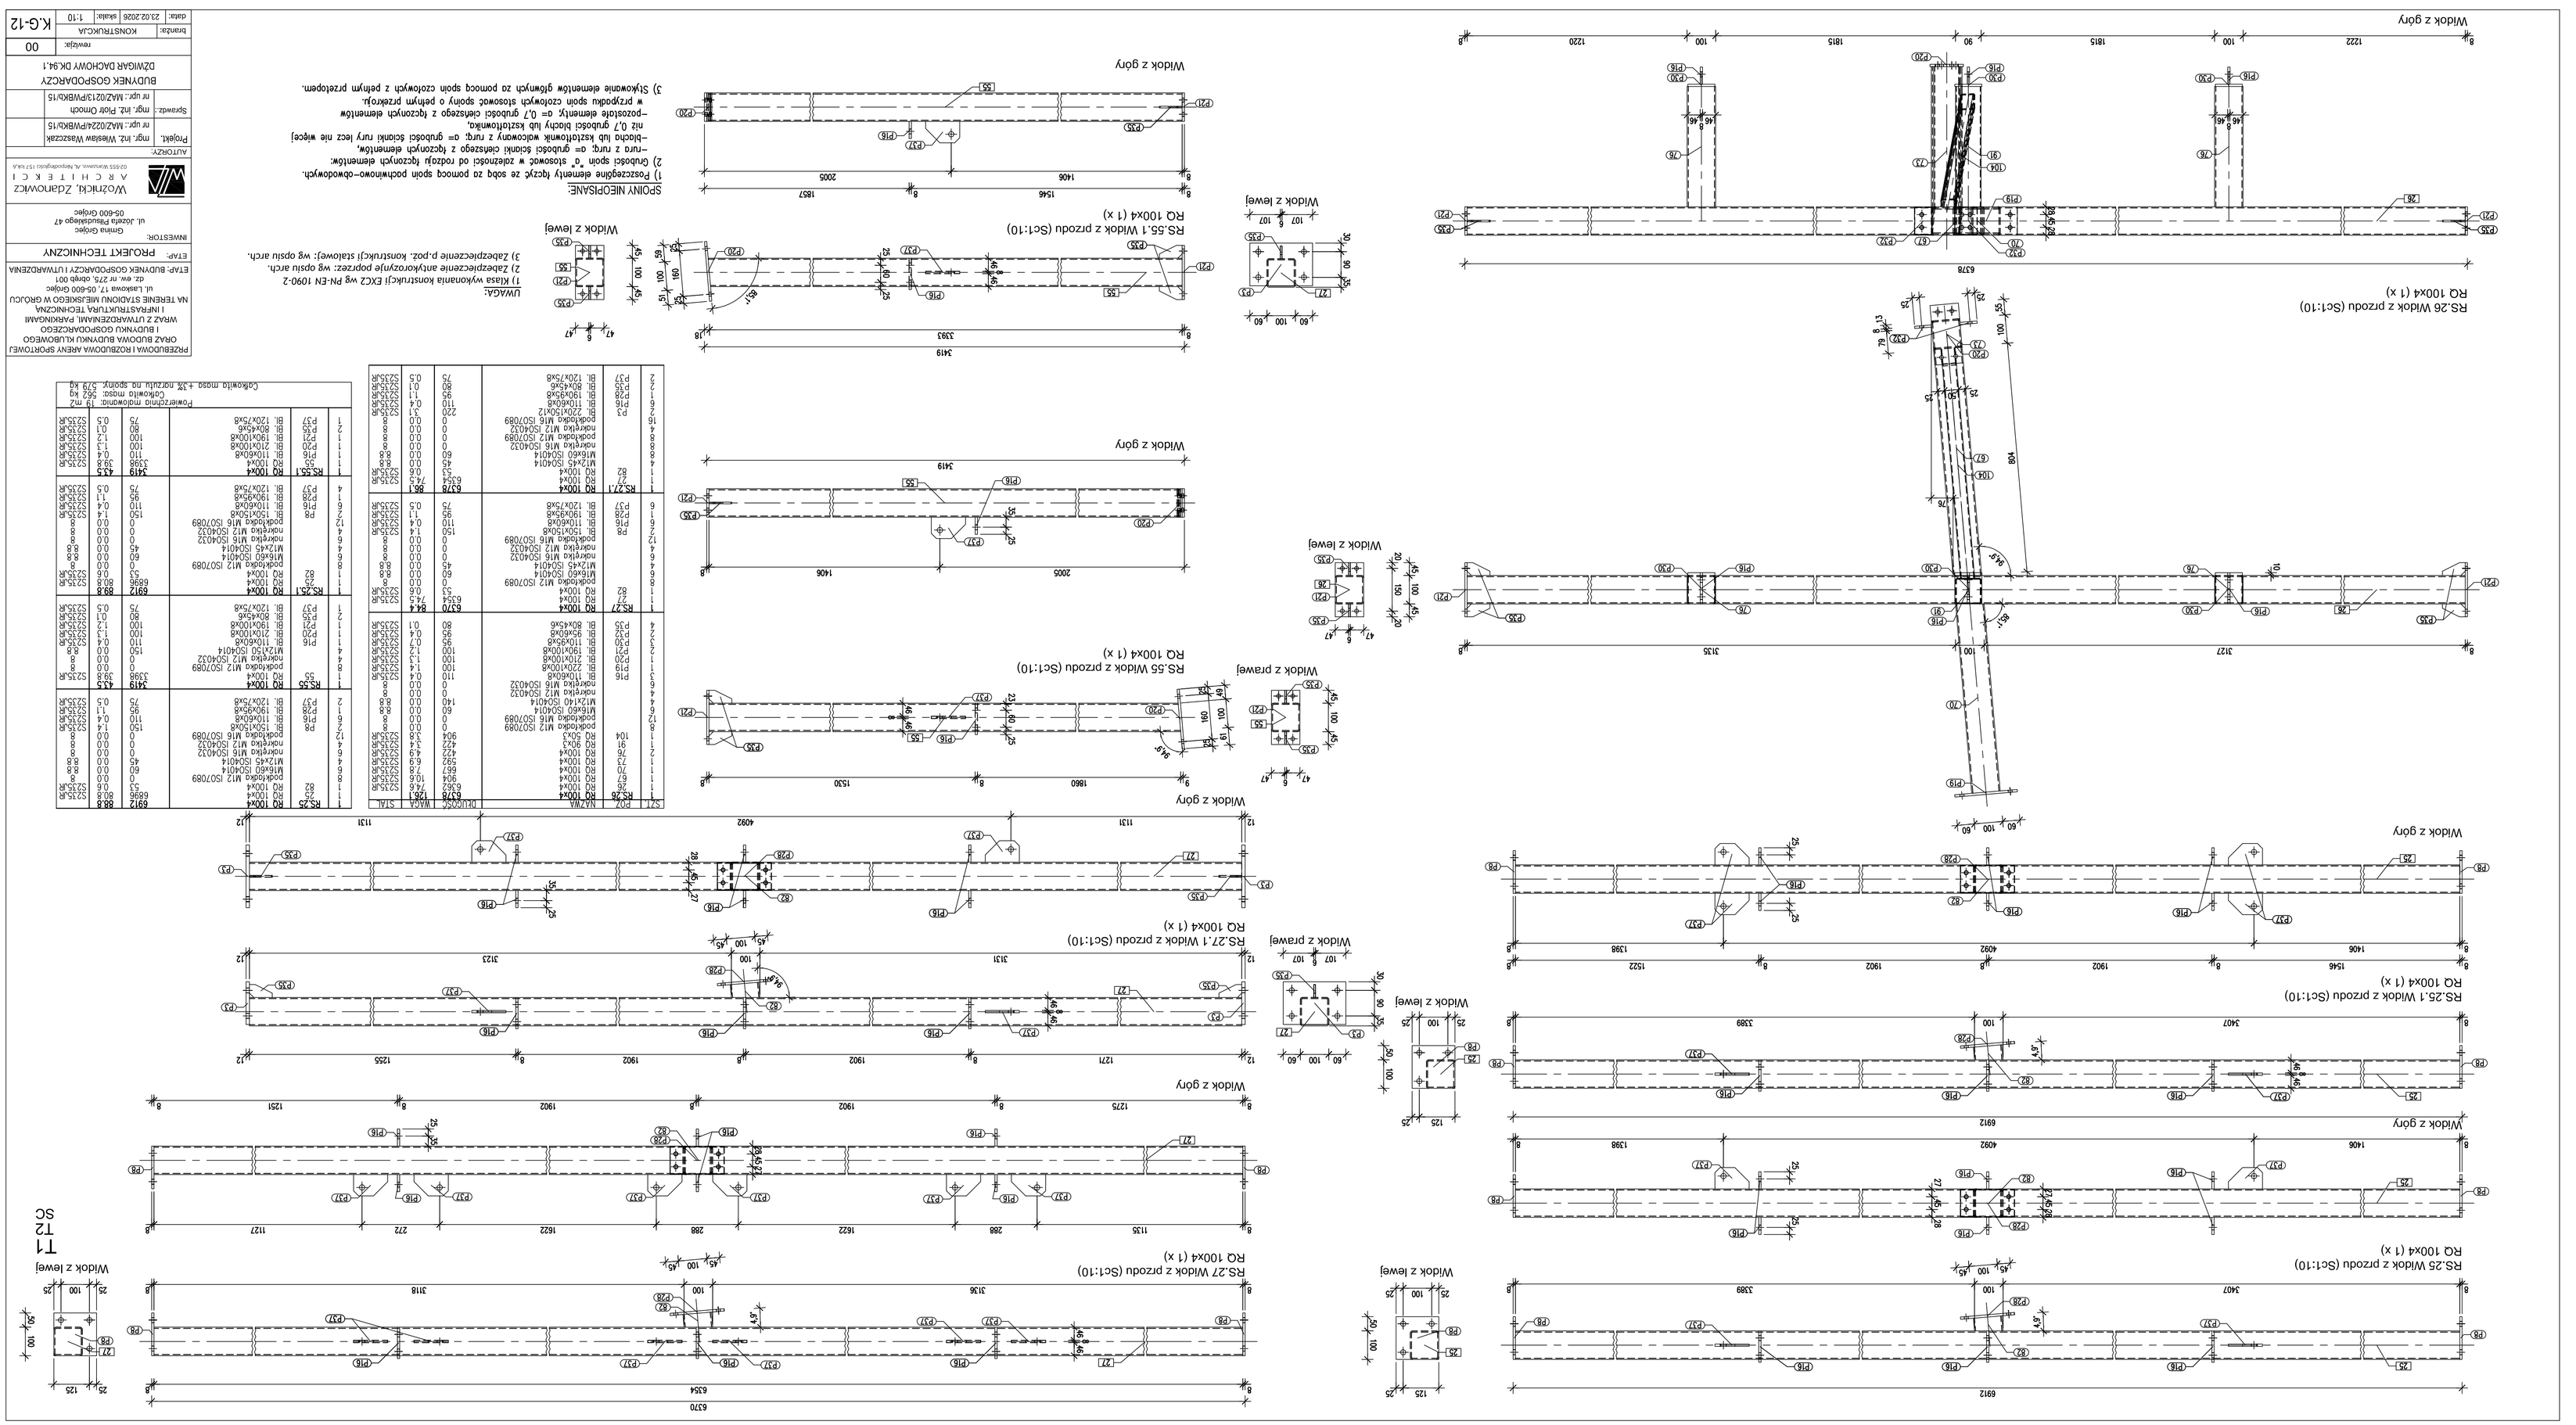

T1
T2
SC