


Rzut fundamentów
Skala 1:50

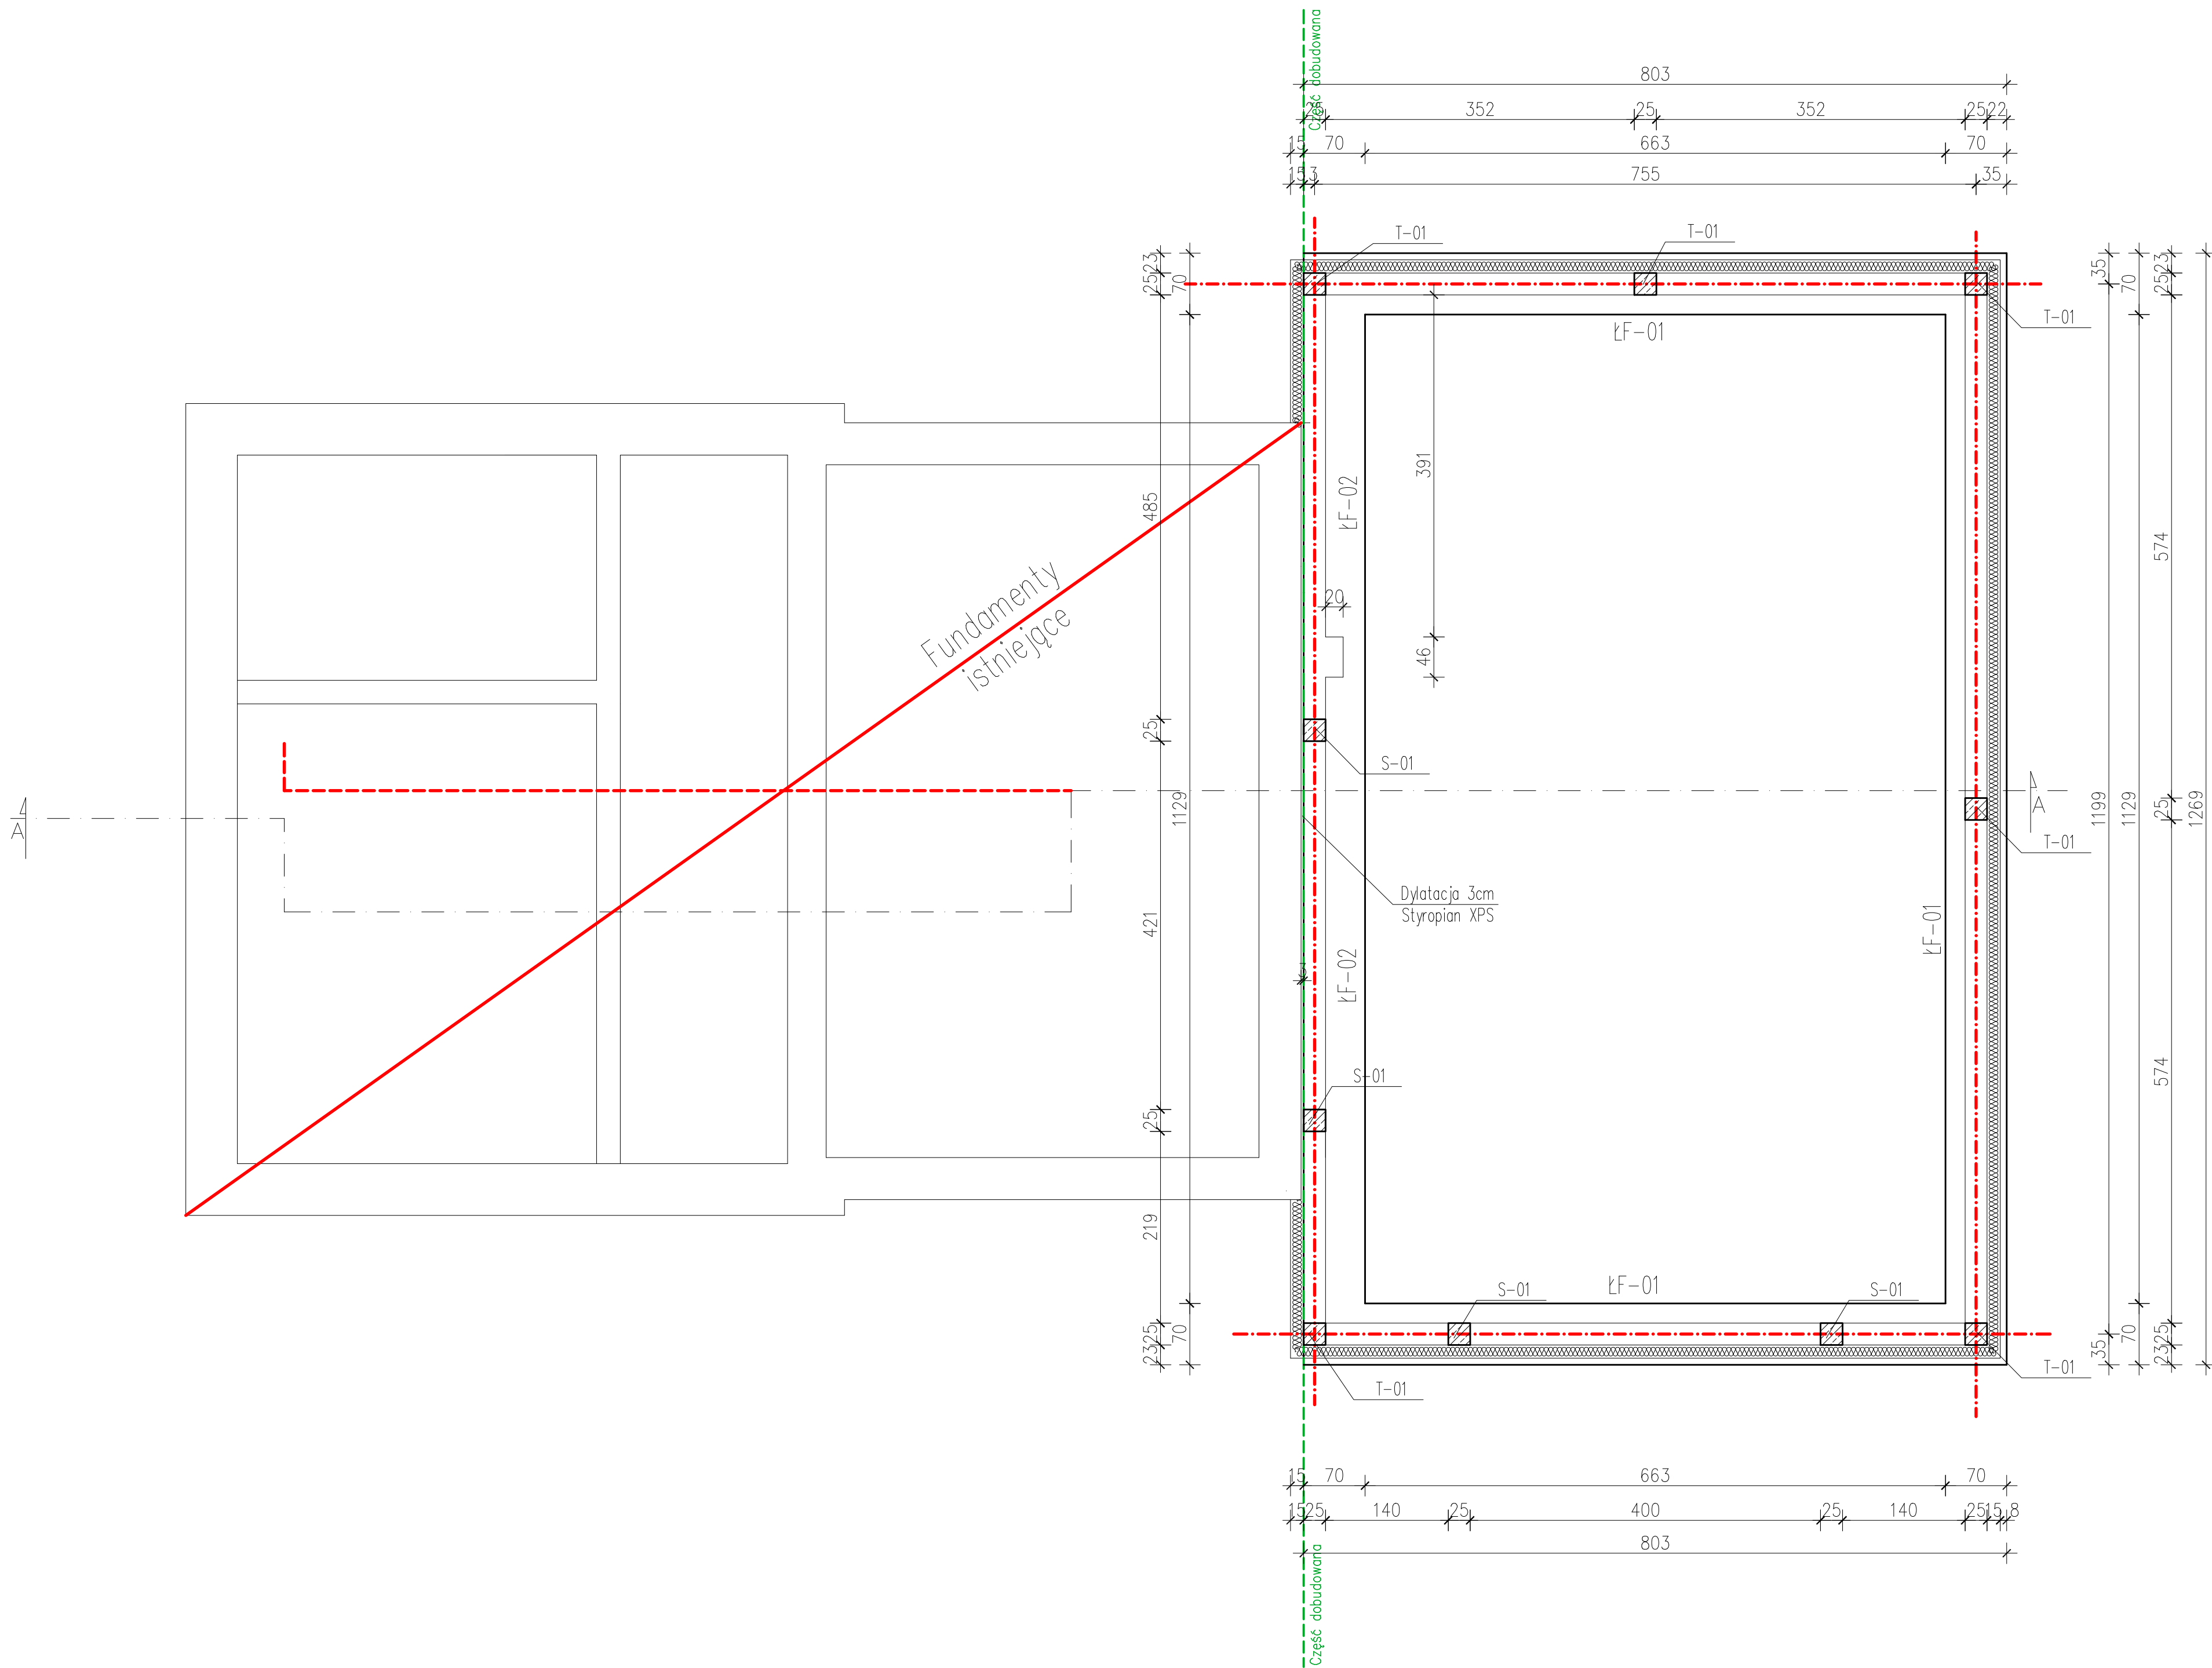

UWAGI:

PRZED PRZYSTĄPIENIEM DO ROBÓT BUDOWLANYCH ORAZ WYKOŃCZENIOWYCH
WSZYSTKIE WYMIARY NALEŻY SPRAWDZIĆ NA BUDOWIE, O ROZBIEŻNOŚCIACH NALEŻY
POINFORMOWAĆ PROJEKTANTA.

WYKONAWCA ZOBOWIĄZANY JEST DOKŁADNIE ZAPOZNAĆ SIĘ Z PROJEKTEM I WARUNKAMI ISTNIEJĄCYMI NA PLACU BUDOWY A TAKŻE SPRAWDZIĆ WYMIARY NA BUDOWIE I PRZEKAZAĆ INFORMACJE O ROZBIEŻNOŚCIACH JEDNOSTCE PROJEKTOWEJ.

WSZYSTKIE ROBOTY MAJĄ BYĆ WYKONANE ZGODNIE Z WYMAGANIAMI OKREŚLONYMI PRZEZ PRAWO BUDOWLANE I WSZELKIE UWARUNKOWANIA PRAWNE I TECHNICZNE DOTYCZĄCE SZTUKI BUDOWLANEJ.

RYUNKI NALEŻY ROZPATRYWAĆ ŁĄCZNIE Z CZĘŚCIĄ OPISOWĄ DOKUMENTACJI
ARCHITEKTONICZNEJ ORAZ Z OPRACOWANIAM BRANŻOWYMI (RYUNKAMI,
OBLICZENIAMI, OPISAMI).

WSZELKIE ZASTOSOWANE ROZWIĄZANIA I MATERIAŁY WINNY MIEĆ WYMAGANE
CERTYFIKATY I APROBATY DOPUSZCZAJĄCE DO STOSOWANIA W BUDOWNICTWIE, W TYM ITB I
STRAŻY POŻARNEJ.

WYBÓR KOLORYSTYKI ORAZ DOBÓR MATERIAŁÓW ZOSTANIE POTWIERDZONY LUB DOKONANY PO KONSULTACJI Z PROJEKTANTEM I INWESTOREM NA ETAPIE REALIZACJI.

ZASTOSOWANE MATERIAŁY, URZĄDZENIA ORAZ TECHNOLOGIE DOBRANE SĄ TAK BY SPEŁNIAĆ ZAŁOŻENIA PROJEKTOWE. ISTNIEJE MOŻLIWOŚĆ ZASTOSOWANIA ROZWIĄZAŃ ALTERNATYWNYCH, KTÓRE POSIADAJĄ RÓWNOWAŻNE BĄDŹ WYŻSZE PARAMETRY OD PODANYCH W OPISIE.

'ARMAX' Sp. z o.o.			
27-200 Starachowice, ul. Radomska 29 lok. 306	kom. 601 063 690		
Nazwa obiektu: Rozbudowa i przebudowa budynku remizy OSP w Woli Dalszej			
Tytuł rysunku: <div style="border: 1px solid black; height: 40px; margin-top: 5px; display: flex; align-items: center; justify-content: center; font-size: 24px; font-weight: bold;"> Rzut fundamentów. </div>	<table border="1" style="width: 100%; border-collapse: collapse;"> <tr> <td style="width: 50%; padding: 5px;"> Skala: <div style="border: 1px solid black; height: 30px; margin-top: 5px; display: flex; align-items: center; justify-content: center; font-size: 18px;"> 1:50 </div> </td> <td style="width: 50%; padding: 5px;"> Nr rys. <div style="border: 1px solid black; height: 30px; margin-top: 5px; display: flex; align-items: center; justify-content: center; font-size: 18px;"> K1 </div> </td> </tr> </table>	Skala: <div style="border: 1px solid black; height: 30px; margin-top: 5px; display: flex; align-items: center; justify-content: center; font-size: 18px;"> 1:50 </div>	Nr rys. <div style="border: 1px solid black; height: 30px; margin-top: 5px; display: flex; align-items: center; justify-content: center; font-size: 18px;"> K1 </div>
Skala: <div style="border: 1px solid black; height: 30px; margin-top: 5px; display: flex; align-items: center; justify-content: center; font-size: 18px;"> 1:50 </div>	Nr rys. <div style="border: 1px solid black; height: 30px; margin-top: 5px; display: flex; align-items: center; justify-content: center; font-size: 18px;"> K1 </div>		