


PROJEKTOWANA ROZBUDOWA

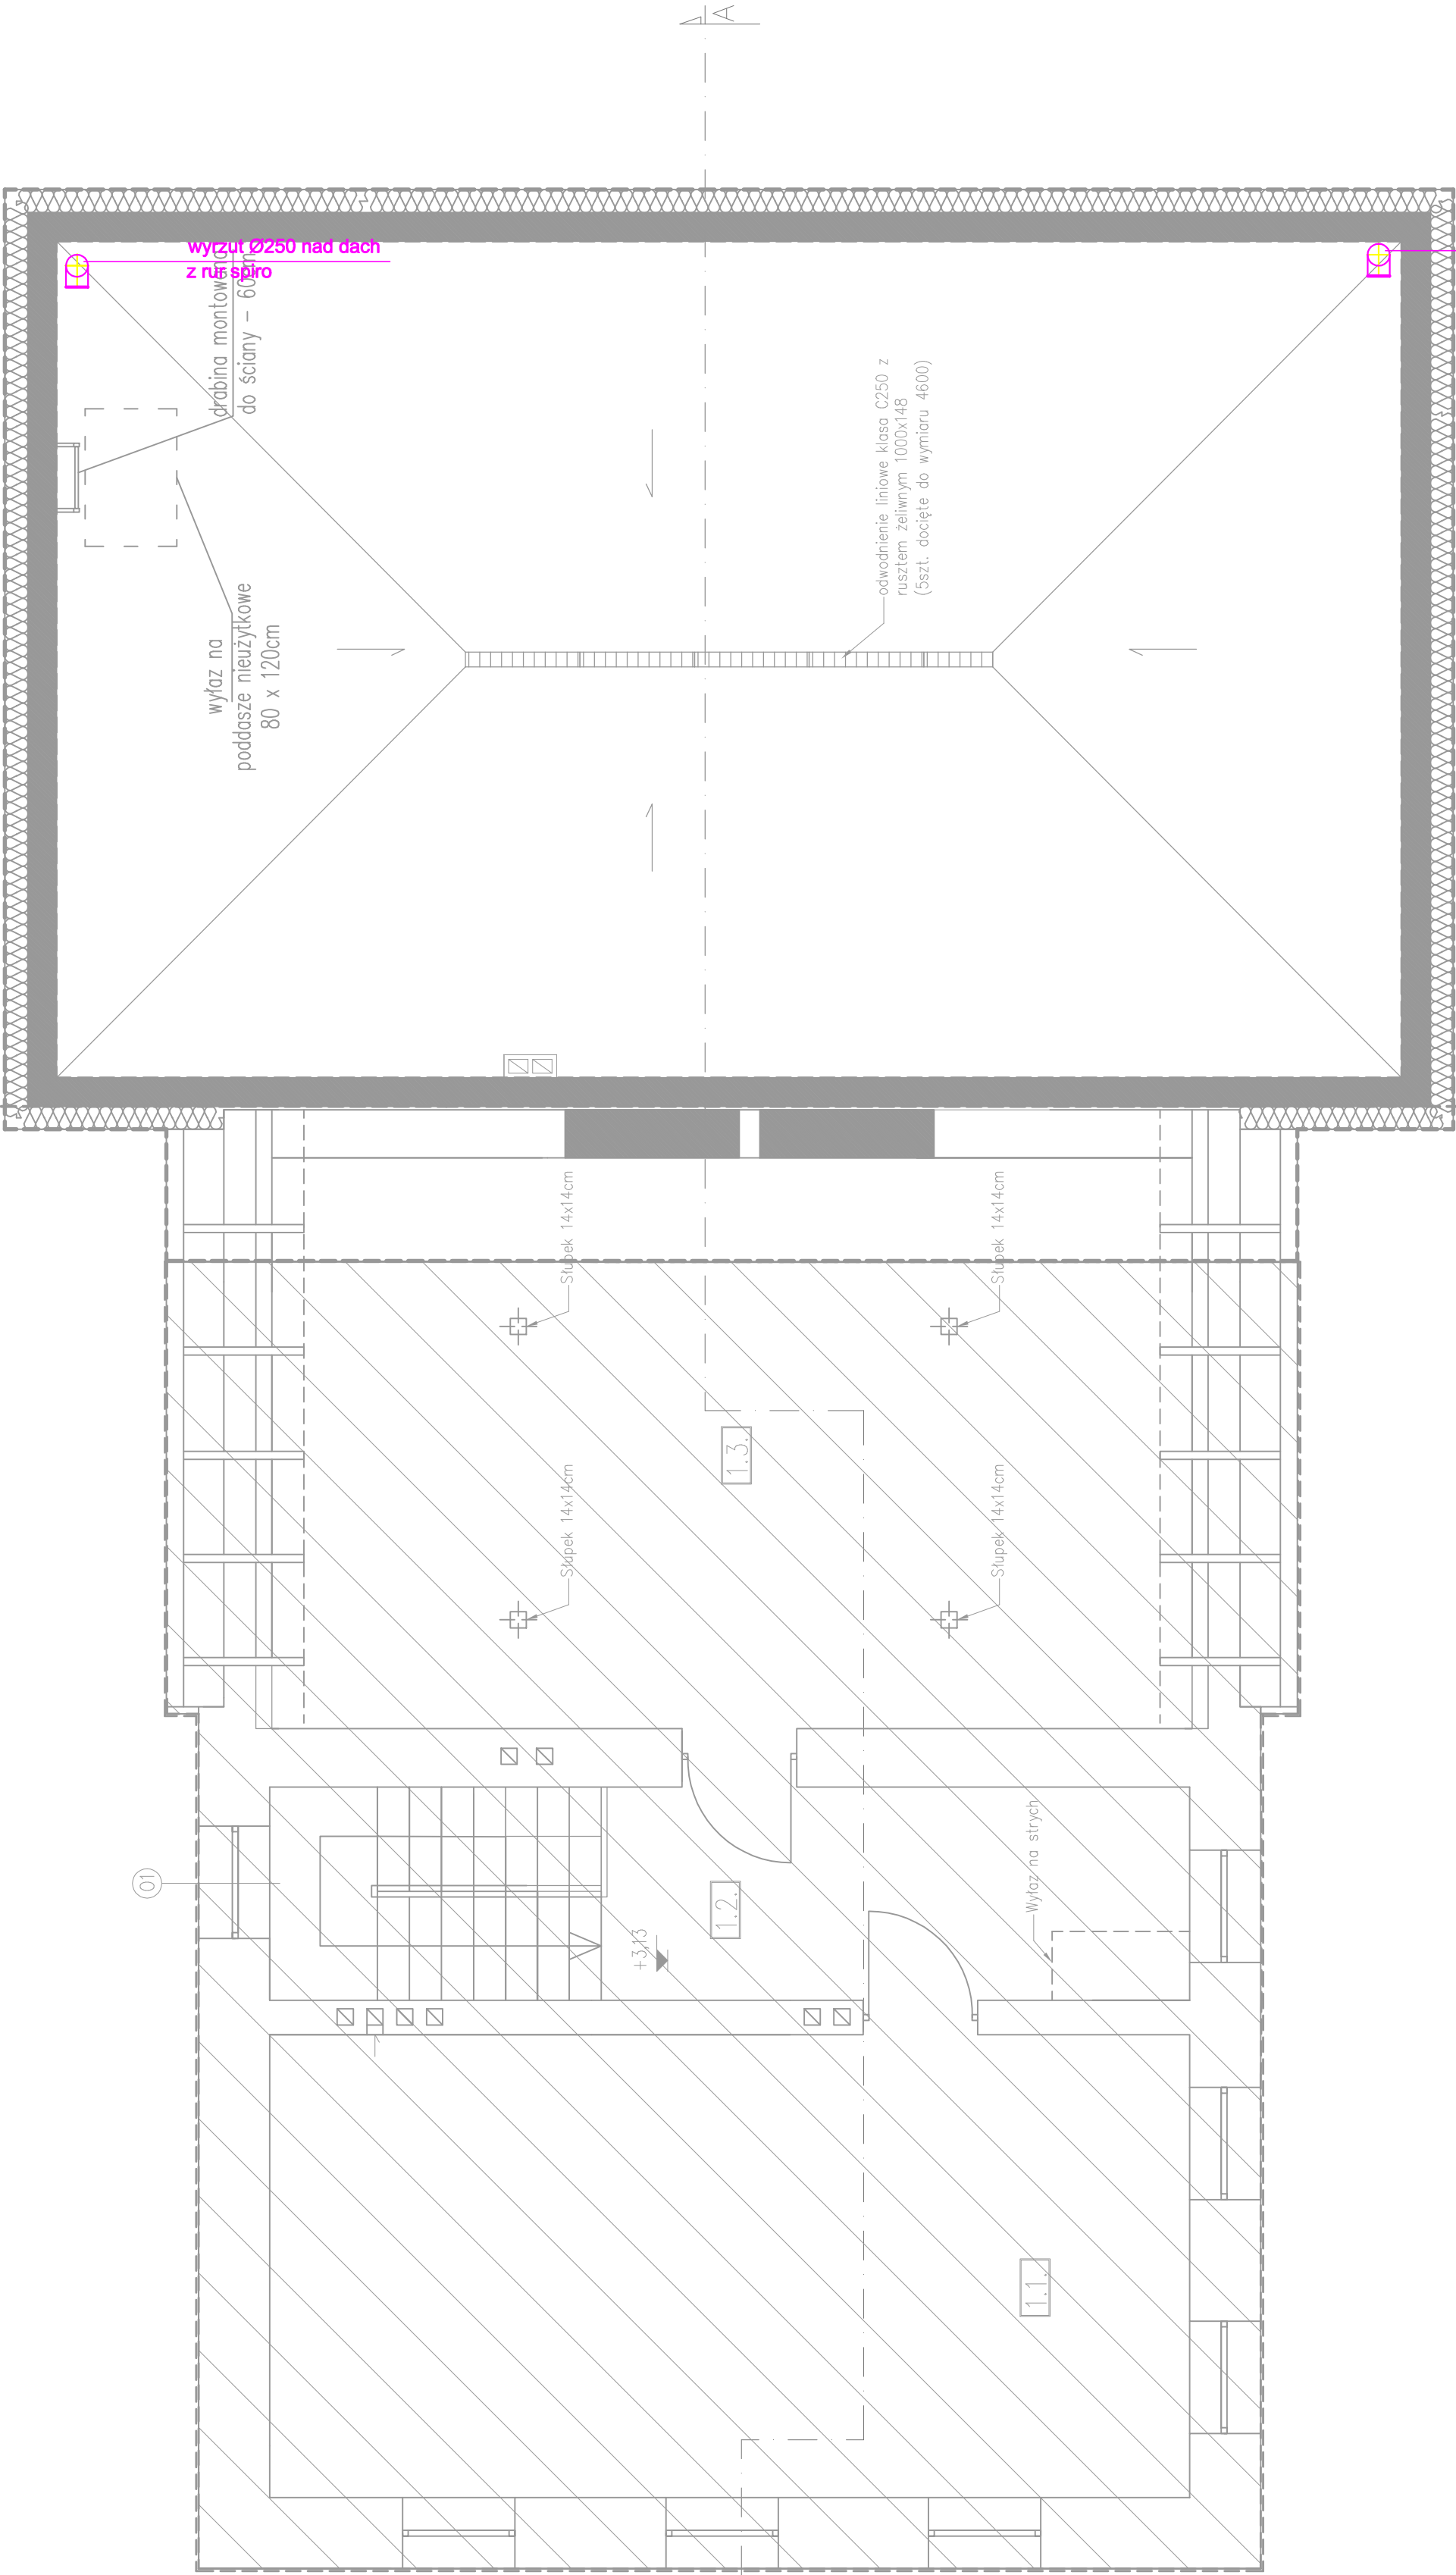

ZESTAWIENIE POMIESZCZEŃ			
NR NAZWA POMIESZCZENIA	POWIERZCHNIA	RODZAJ POSADZKI	
1.1. Sala zebrań	32,44 m ²	Płytki ceramiczne	
1.2. Korytarz	9,55 m ²	Płytki ceramiczne	
1.3. Strych gospodarczy	39,98 m ²	Posadzka cementowa	
SUMA	81,97 m ²		

'ARMAX' Sp. z o.o.			
27-200 Starachowice, ul. Radomska 29 lok. 306 kom. 601 063 690			
Nazwa obiektu: Rozbudowa i przebudowa budynku remizy OSP w Woli Dalszej			
Nazwa projektu: Rzut piętra – INSTALACJA WENTYLACJI MECHANICZNEJ			
Projektant:	Nazwisko:	Nr uprawnień:	Skala:
Inst. sanitarne:	KAROLINA STOKŁOSA	Specjalność i zakres:	1:50
PROJEKTOWAŁA:		MAP/D582/PBS/16	IS4
Inst. sanitarne:	INOWA GODYŃ	Specjalność i zakres:	
SPRAWDZIŁA:		MAP/D560/PBS/17	
Projekt:			
OPRACOWAŁA:			

Nie użytkowy strych nad częścią rozbudowaną