


MAPA DO CELÓW PROJEKTOWYCH			
Arkusz mapy 1/3			
Oznaczenie kancelaryjne zgłoszenia pracy geodezyjnej	8/2024 ID: GN.6640.282.2024	06.03.2024	
Skala mapy	1:500	Data opracowania mapy	
Sekcja	8.133.07.09.3.1, 8.133.07.09.3.2, 8.133.07.09.3.3, 8.133.07.09.3.4	Mapa aktualna na dzień	06.03.2024
Miejscowość	Lipiny Górne	nr działki	1527, 2172
Województwo		identyfikator	06
Powiat		nazwa	lubelskie
Jednostka ewidencyjna		identyfikator	0602
		nazwa	bilgorajski
		identyfikator	060211_2
		nazwa	Potok Górny
Obręb ewidencyjny		identyfikator	0004
		nazwa	Lipiny Górne
Nazwa układu współrzędnych:		prostokątnych płaskich	PL-2000/7
Oznaczenie granic obszaru, który był przedmiotem aktualizacji		wysokości	PL-EVRF2007-NH
Służebności gruntowe			Nie badano.
Nie wyklucza się istnienia innych nie wykazanych na mapie urządzeń podziemnych, których nie zgłoszono do inwentaryzacji lub dla których brak jest informacji branżowych			



Oświadczam, że operat techniczny zawierający rezultaty prac geodezyjnych w wyniku których powstał niniejszy dokument uzyskał pozytywny wynik weryfikacji. Jestem świadomy odpowiedzialności karnej za złożenie fałszywych oświadczeń.	
Identyfikator zgłoszenia prac geodezyjnych	GN.6640.282.2024_1
Organ służby geodezyjnej, który otrzymał zgłoszenie	Starosta Powiatu bilgorajskiego
Wykonawca prac geodezyjnych	PRO-GEO mgr inż. Robert Cwikła 23-204 Krasnik, ul. Al. Niepodległości 25E NIP: 7151670305, REGON: 061677264 Tel. 508 878 871
Data sporządzenia dokumentu zawierającego wynik pozytywnej weryfikacji	13-03-2024
Imię i nazwisko oraz nr uprawnień zawodowych kierownika prac	GEODETA UPRAWNIONY mgr inż. Michał Wojtuszkiewicz nr-dpr. 22322

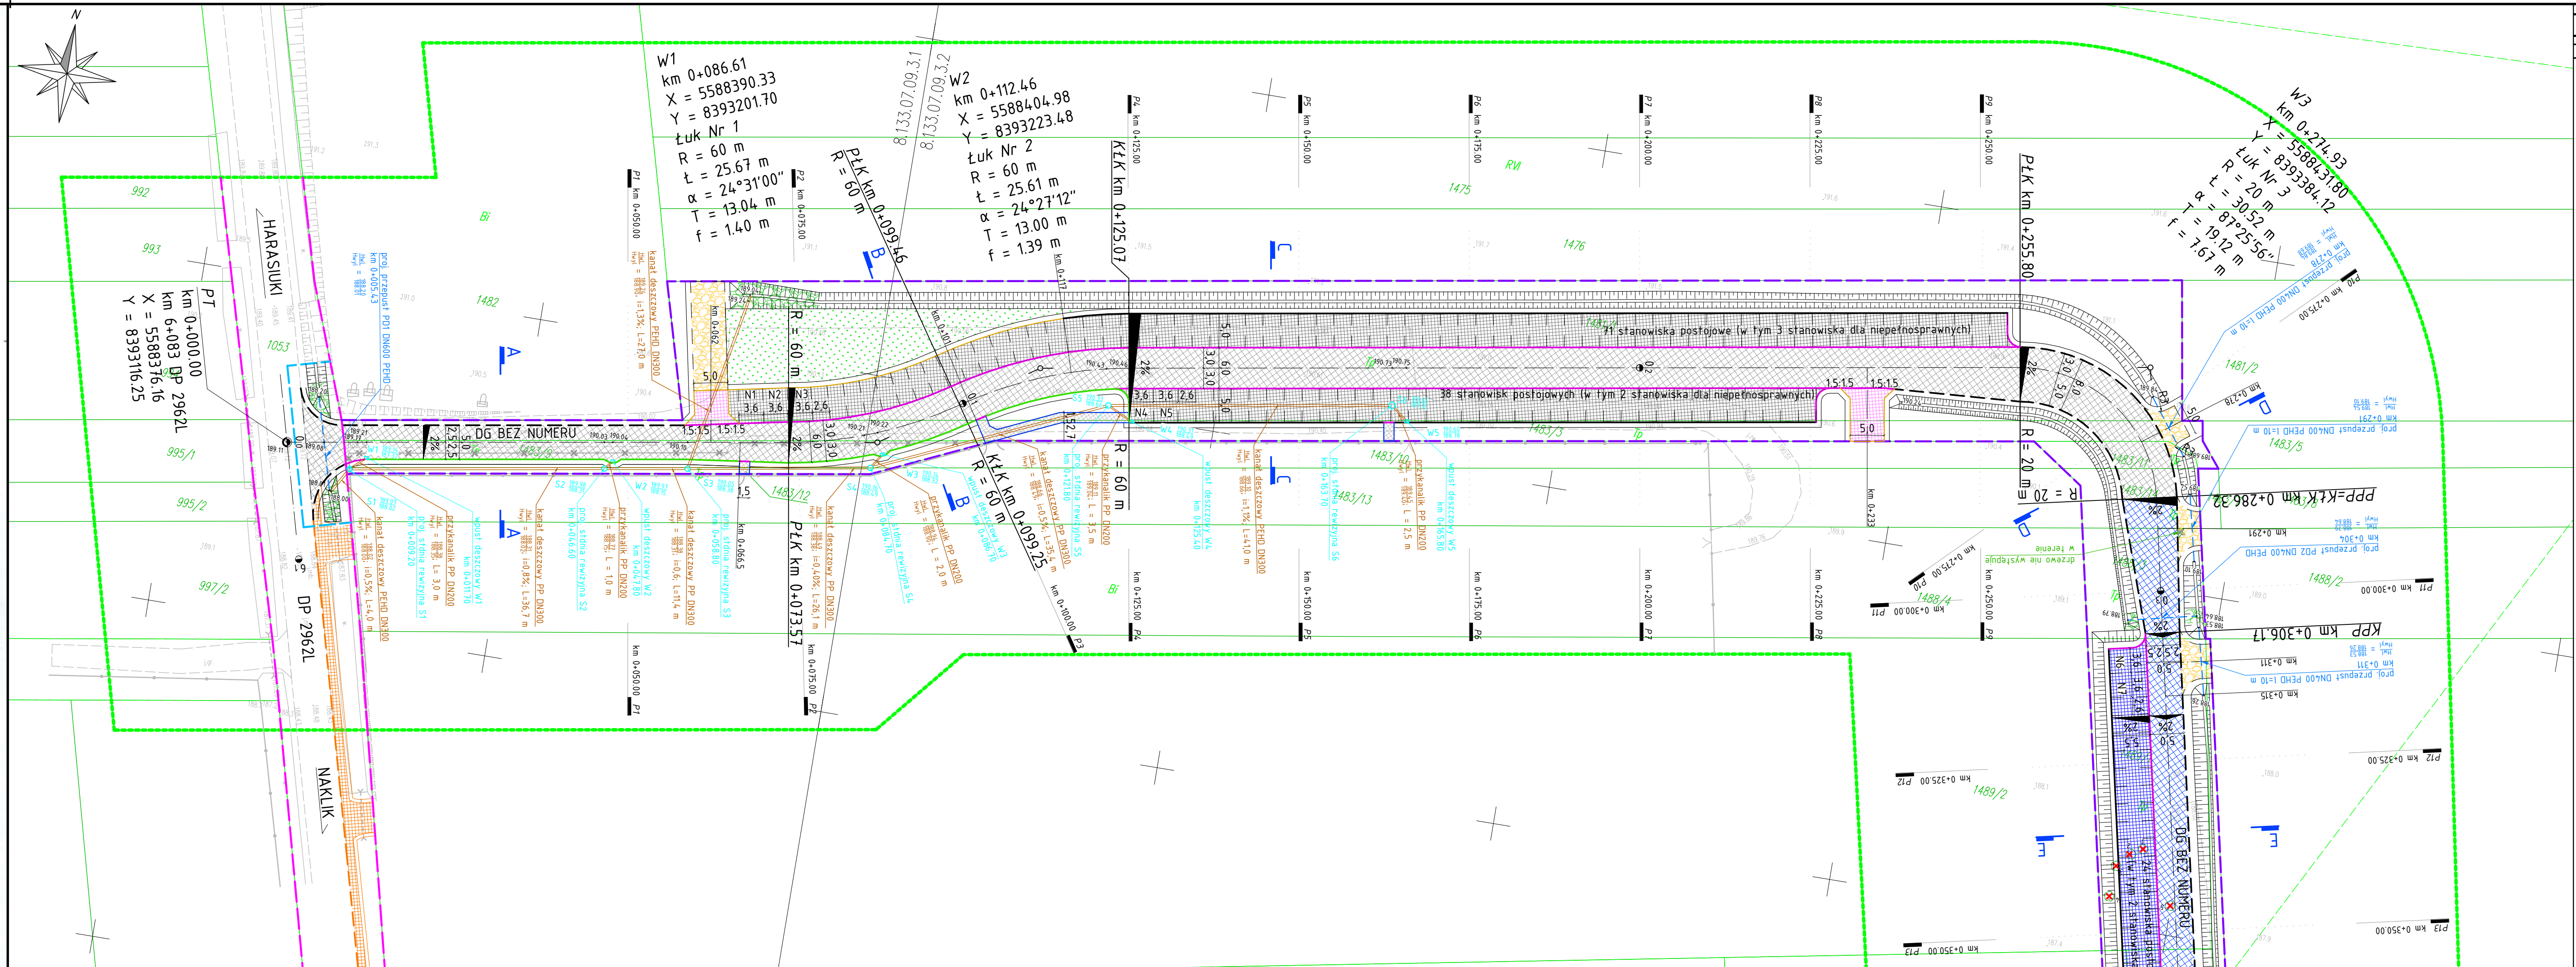

OZNACZENIA		
BRANŻA DROGOWA		
	ZAKRES AKTUALNOŚCI MAPY DO CELÓW PROJEKTOWYCH	
	ZAKRES OGRANICZONEGO KORZYSTANIA	
	LINIA ROZGRANICZAJĄCA INWESTYCJI	
	IST. GRANICA PASA DROGOWEGO DROGI POWIATOWEJ	
	PROJ. OS JEZNI	
	PROJ. KRAWĘDZ JEZNI (BEZ KRAWĘZNIKA)	
	PROJ. Z KRAWĘZNIK BET. 15x30 cm WYNIESIONY (10 CM W ŚWIELE)	
	PROJ. Z KRAWĘZNIK BET. 15x30 cm WYNIESIONY (6 CM W ŚWIELE)	
	PROJ. Z KRAWĘZNIK BET. 15x30 cm OBNIŻONY (2 CM W ŚWIELE)	
	PROJ. NAWIERZCHNIA JEZNI Z BETONU ASFALTOWEGO - KONSTRUKCJA TYPU I	
	PROJ. NAWIERZCHNIA JEZNI Z BETONU ASFALTOWEGO - KONSTRUKCJA TYPU II	
	PROJ. NAWIERZCHNIA JEZNI Z BETONU ASFALTOWEGO - KONSTRUKCJA TYPU III	
	PROJ. NAWIERZCHNIA ZATOK POSTOJOWYCH Z KOSTKI BRUK. BET. KOLORU GRAFITOWEGO - KONSTRUKCJA TYPU I	
	PROJ. NAWIERZCHNIA ZATOK POSTOJOWYCH Z KOSTKI BRUK. BET. KOLORU GRAFITOWEGO - KONSTRUKCJA TYPU II	
	PROJ. NAWIERZCHNIA ZAJAZDÓW Z KOSTKI BRUK. BET. KOLORU GRAFITOWEGO - KONSTRUKCJA TYPU I	
	PROJ. NAWIERZCHNIA ZAJAZDÓW Z KOSTKI BRUK. BET. KOLORU GRAFITOWEGO - KONSTRUKCJA TYPU II	
	PROJ. DOJŚCIA DLA PIESZYCH Z KOSTKI BRUK. BET. KOLORU SZAREGO	
	IST. NAWIERZCHNIA Z KOSTKI BRUKOWEJ DO PRZEBUKOWANIA	
	NAWIERZCHNIA WG ODREBNEGO OPRACOWANIA	
	PROJ. NAWIERZCHNIA ZAJAZDÓW Z MIESZANKI KRUSZYWA NIEZWIĄZANEGO	
	PROJ. NAWIERZCHNIA Z ŻÓŁTYCH PŁYT OSTRZEGAWCZYCH	
	PROJ. TEREN ZIELONY	
	PROJ. PRZEJŚCIE DLA PIESZYCH	
	PROJ. RÓW PRZYDROŻNY NIEMOCNIONY	
	PROJ. UMIOCNIENIE RÓWU KAMIENIEM ŁAMANYM NA ZAPRAWIE CEMENTOWEJ	
	PROJ. PRZEPUST/PRZYKANALIK	
	PROJ. DRENAŻ ODPROWADZAJĄCY	
	PROJ. WPUST DESZCZOWY Z OSADNIKIEM	
	OGRODZENIE NIESTĘPUJĄCE W TERENIE	
	PROJ. RURA OSŁONOWA Ø110 DWUDZIELNA	
	PROJ. OCIEPLENIE IST. WODOCIĄGU	
	PROJ. BARIERA ENERGOCHŁONNA SP-05/2	
	DRZEWO DO WYCINKI	
	PROJ. RZEDNA WYSOKOŚCIOWA	
	LOKALIZACJA PRZEKROJU NORMALNEGO	
	LOKALIZACJA PRZEKROJÓW POPRZECZNYCH	
BRANŻA SANITARNA		
	PROJ. PRZEWÓD KANALIZACJI DESZCZOWEJ	
	PROJ. STUDNIE REWIZYJNE	
	PROJ. WPUST DESZCZOWY Z OSADNIKIEM	
BRANŻA ELEKTRYCZNA		
	PROJ. LINIA KABLOWA	
	PROJ. RURA OSŁONOWA Ø110 DWUDZIELNA	
	PROJ. RURA OSŁONOWA Ø50	
	PROJ. SŁUP OŚWIETLENOWY - OŚWIETLENIE SKRZYŻOWANIA	
	PROJ. SŁUPY OŚWIETLENOWE - OŚWIETLENIE PRZEJŚCIA DLA PIESZYCH	
ZESPÓŁ PROJEKTOWY		
FUNKCJA	IMIĘ I NAZWISKO	PODPIS
Projektant	mgr inż. Jerzy Góralski	
Specjalność: drogowy	LUB/0042/P000/05	
Sprawdzający	inż. Karol Barcal	
Specjalność: drogowy	LUB/0209/P000/05	
Projektant	mgr inż. Piotr Lewkowicz	
Specjalność: sanitarna	LUB/0166/P005/05	
Sprawdzający	mgr inż. Radosław Zakleka	
Specjalność: sanitarna	LUB/0310/P005/12	
Projektant	mgr inż. Łukasz Micyk	
Specjalność: elektryczna	LUB/0359/PWBE/17	
Sprawdzający	mgr inż. Zenon Remiśko	
Specjalność: elektryczna	LUB/0121/PWBE/17	
NAZWA ZAMIERZENIA BUDOWLANEGO		
BUDOWA DROGI GMINNEJ NR 109375L		
OD KM 0+000 DO KM 0+300 ORAZ DROGI GMINNEJ		
BEZ NUMERU OD KM 0+000 DO KM 0+530		
W LIPINACH GÓRNYCH		
TYTUŁ RYSUNKU		
PROJEKT ZAGOSPODAROWANIA TERENU - ARK. 1		
DATA	SKALA	NR RYS.
30.01.2025	1:500	PZT-2.1