


MAPA DO CELÓW PROJEKTOWYCH			
Arkusz mapy 2/3			
Oznaczenie kancelaryjne zgłoszenia pracy geodezyjnej	8/2024 ID: GN.6640.282.2024	Data opracowania mapy	06.03.2024
Skala mapy	1:500		
Sekcja	8.133.07.09.3.1, 8.133.07.09.3.2, 8.133.07.09.3.3, 8.133.07.09.3.4	Mapa aktualna na dzień	06.03.2024
Miejscowość	Lipiny Górne	nr działki	1527, 2172
Województwo		identyfikator	06
Powiat		nazwa	lubelskie
Jednostka ewidencyjna		identyfikator	0602
Obwód ewidencyjny		nazwa	biłgorajski
Nazwa układu współrzędnych:		identyfikator	060211_2
Oznaczenie granic obszaru, który był przedmiotem aktualizacji		nazwa	Potok Górny
Służebności gruntowe		identyfikator	0004
Nazwa układu współrzędnych:		nazwa	Lipiny Górne
Oznaczenie granic obszaru, który był przedmiotem aktualizacji		prostokątnych płaszczyzn	PL-2000/7
Służebności gruntowe		wysokości	PL-EVRF2007-NH
Nie wyklucza się istnienia innych nie wykazanych na mapie urządzeń podziemnych, których nie zgłoszono do inwentaryzacji lub dla których brak jest informacji branżowych			

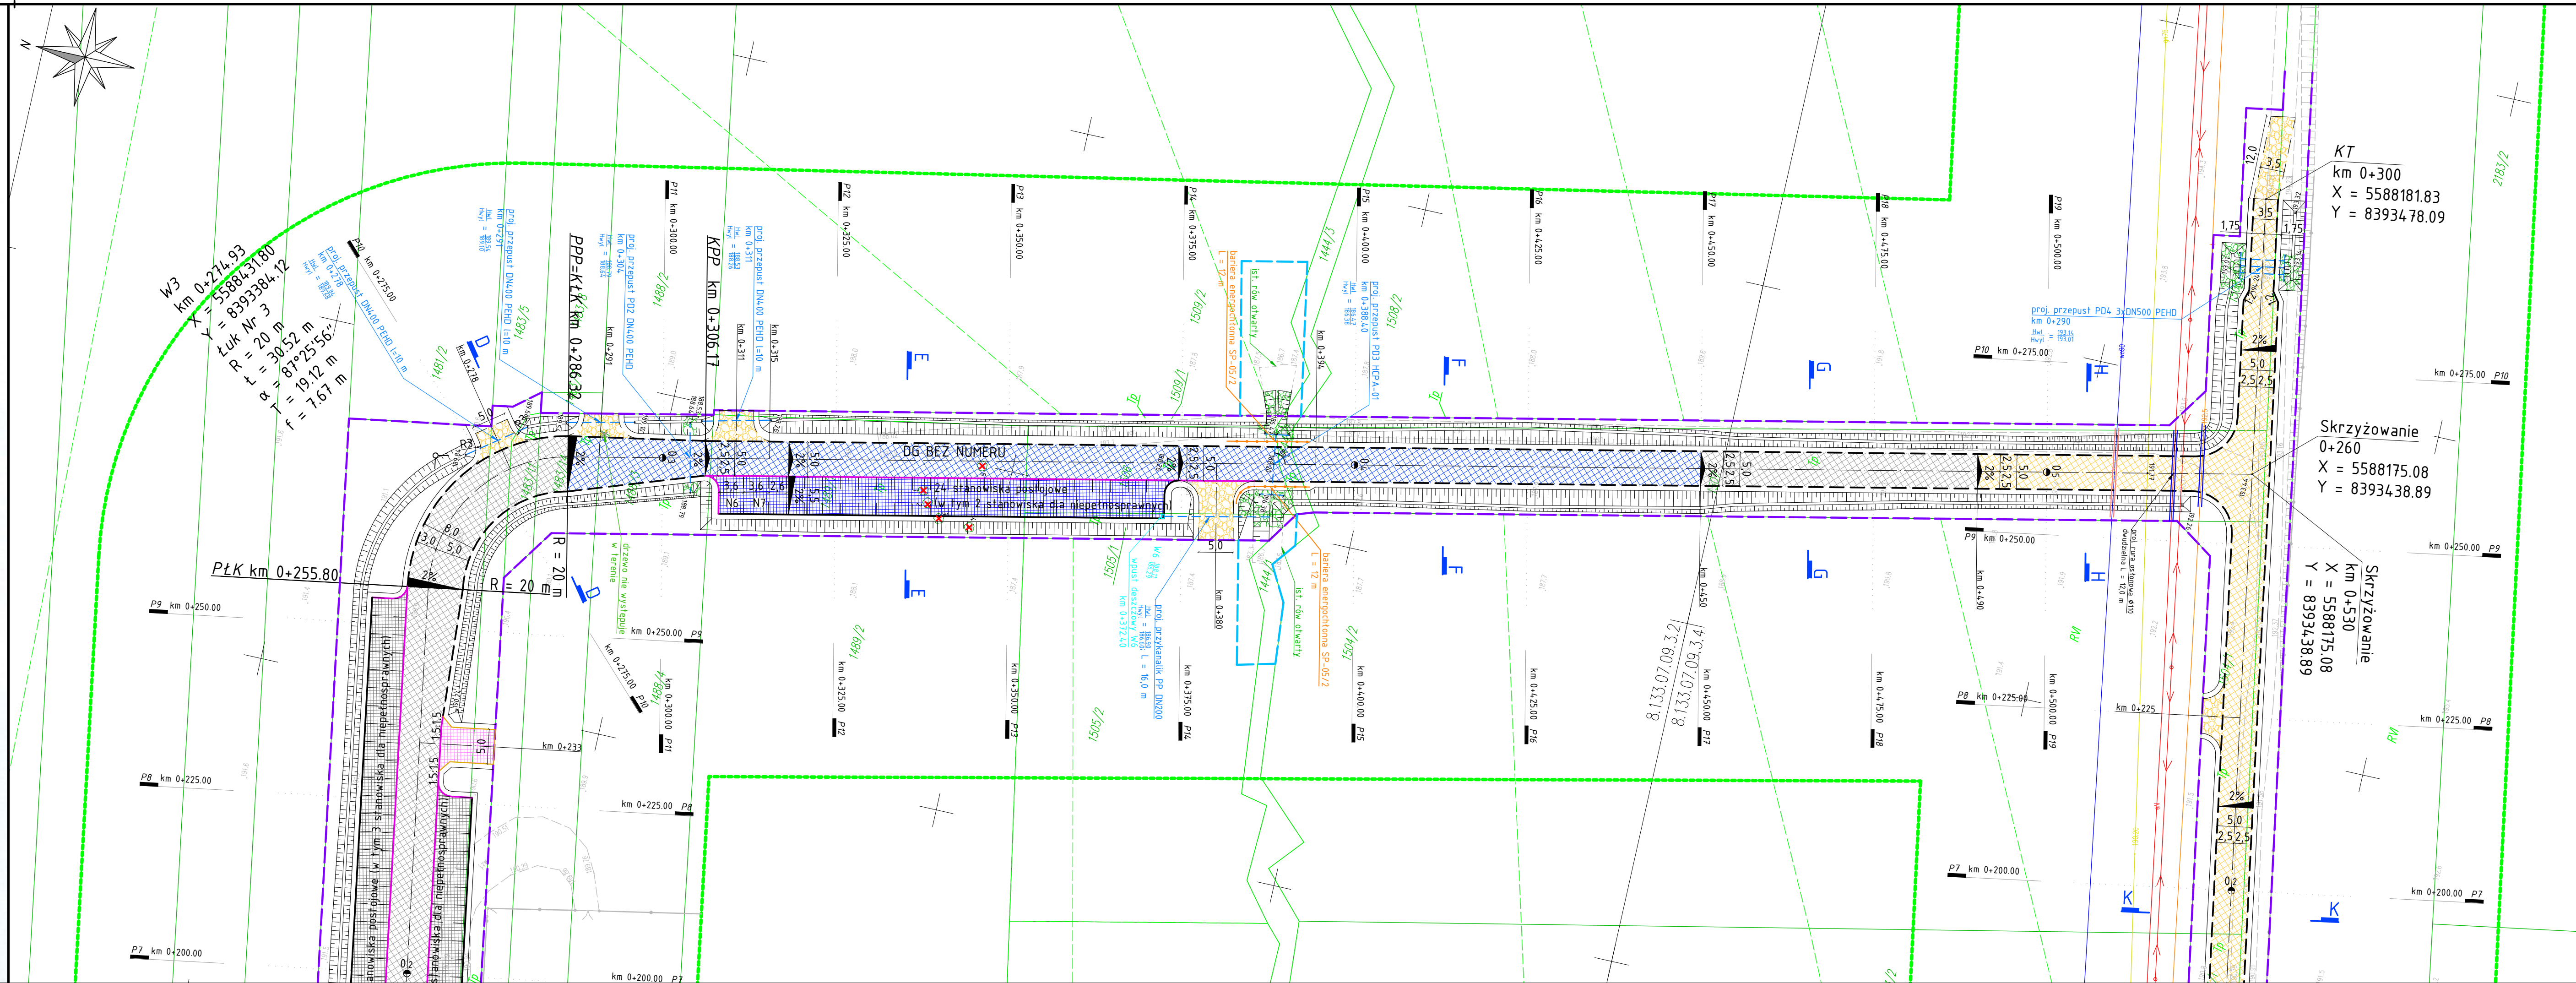

Oświadczam, że operat techniczny zawierający rezultaty prac geodezyjnych w wyniku których powstał niniejszy dokument uzyskał pozytywny wynik weryfikacji. Jestem świadomy odpowiedzialności karnej za złożenie fałszywych oświadczeń.	
Identyfikator zgłoszenia prac geodezyjnych	GN.6640.282.2024_1
Organ służby geodezyjnej, który otrzymał zgłoszenie	Starosta Powiatu biłgorajskiego
Wykonawca prac geodezyjnych	<b>PRO-GEO</b> usługi geodezyjne mgr inż. Robert Cwikła 23-204 Krasnik, ul. Al. Niepodległości 25E NIP: 7151670305, REGON: 061677264 Tel. 508 878 871
Data sporządzenia dokumentu zawierającego wynik pozytywnej weryfikacji	13-03-2024
Imię i nazwisko oraz nr uprawnień zawodowych kierownika prac	<b>GEODETA UPRAWNIONY</b> mgr inż. Michał Wołoszewicz nr upr. 22322



OZNACZENIA	
BRANŻA DROGOWA	
	ZAKRES AKTUALNOŚCI MAPY DO CELÓW PROJEKTOWYCH
	ZAKRES OGRANICZONEGO KORZYSTANIA
	LINIA ROZGRANICZAJĄCA INWESTYCJĘ
	IST. GRANICA PASA DROGOWEGO DROGI POWIATOWEJ
	PROJ. OŚ JEZDNI
	PROJ. KRAWĘDZ JEZDNI (BEZ KRAWĘZNIKA)
	PROJ. Z KRAWĘZNIK BET. 15x30 cm WYNIESIONY (10 CM W ŚWIECLE)
	PROJ. Z KRAWĘZNIK BET. 15x30 cm WYNIESIONY (6 CM W ŚWIECLE)
	PROJ. Z KRAWĘZNIK BET. 15x30 cm OBNIŻONY (2 CM W ŚWIECLE)
	PROJ. NAWIERZCHNIA JEZDNI Z BETONU ASFALTOWEGO - KONSTRUKCJA TYPU I
	PROJ. NAWIERZCHNIA JEZDNI Z BETONU ASFALTOWEGO - KONSTRUKCJA TYPU II
	PROJ. NAWIERZCHNIA JEZDNI Z BETONU ASFALTOWEGO - KONSTRUKCJA TYPU III
	PROJ. NAWIERZCHNIA ZATOK POSTOJOWYCH Z KOSTKI BRUK. BET. KOLORU GRAFITOWEGO - KONSTRUKCJA TYPU I
	PROJ. NAWIERZCHNIA ZATOK POSTOJOWYCH Z KOSTKI BRUK. BET. KOLORU GRAFITOWEGO - KONSTRUKCJA TYPU II
	PROJ. NAWIERZCHNIA ZATOK POSTOJOWYCH Z KOSTKI BRUK. BET. KOLORU GRAFITOWEGO - KONSTRUKCJA TYPU III
	PROJ. DOJŚCIA DLA PIESZYCH Z KOSTKI BRUK. BET. KOLORU GRAFITOWEGO - KONSTRUKCJA TYPU I
	PROJ. DOJŚCIA DLA PIESZYCH Z KOSTKI BRUK. BET. KOLORU GRAFITOWEGO - KONSTRUKCJA TYPU II
	IST. NAWIERZCHNIA Z KOSTKI BRUKOWEJ DO PRZEBUDOWY
	NAWIERZCHNIA WG ODRĘBNEGO OPRACOWANIA
	PROJ. NAWIERZCHNIA ZJAZDÓW Z MIESZANKI KRUSZYWA NIEZWIĄZANEGO
	PROJ. NAWIERZCHNIA Z ŻÓŁTYCH PŁYT OSTRZEGAWCZYCH
	PROJ. TEREN ZIELONY
	PROJ. PRZEJŚCIE DLA PIESZYCH
	PROJ. RÓW PRZYDROŻNY NIEUMOCNIONY
	PROJ. UMOCNIE NIEUMOCNIENIE RÓWU KAMIENIEM ŁAMANYM NA ZAPRAWIE CEMENTOWEJ
	PROJ. PRZEPUST/PRZYKANALIK
	PROJ. DRENAŻ ODPROWADZAJĄCY
	PROJ. WPUST DESZCZOWY Z OSADNIKIEM
	OGRODZENIE NIEWYSTĘPUJĄCE W TERENIE
	PROJ. RURA OSŁONOWA Ø110 DWUDZIELNA
	PROJ. OCIEPLENIE IST. WODOCIĄGU
	PROJ. BARIERA ENERGOCHŁONNA SP-05/2
	ORZEWO DO WYCINKI
	PROJ. RZĘDNA WYSOKOŚCIOWA
	LOKALIZACJA PRZEKROJU NORMALNEGO
	LOKALIZACJA PRZEKROJÓW POPRZECZNYCH

OZNACZENIA		
BRANŻA SANITARNA		
	PROJ. PRZEWÓD KANALIZACJI DESZCZOWEJ	
	PROJ. STUDNIE REWIZYJNE	
	PROJ. WPUST DESZCZOWY Z OSADNIKIEM	
BRANŻA ELEKTRYCZNA		
	PROJ. LINIA KABLOWA	
	PROJ. RURA OSŁONOWA Ø110 DWUDZIELNA	
	PROJ. RURA OSŁONOWA Ø50	
	PROJ. STUP OŚWIETLENIOWY - OŚWIETLENIE SKRZYŻOWANIA	
	PROJ. GRUPY OŚWIETLENIOWE - OŚWIETLENIE PRZEJŚCIA DLA PIESZYCH	
Projektant poświadczając zgodność kopii mapy do celów projektowych z oryginałem.		
ZESPÓŁ PROJEKTOWY		
FUNKCJA	IMIĘ I NAZWISKO	PODPIS
Projektant	mgr inż. Jerzy Góralski	
Sprawdzający	mgr inż. Karol Barcal	
Projektant	mgr inż. Piotr Lewkowicz	
Sprawdzający	mgr inż. Radosław Zakiefta	
Projektant	mgr inż. Łukasz Micyk	
Sprawdzający	mgr inż. Zenon Remiśko	
NAZWA ZAMIERZENIA BUDOWLANEGO		
BUDOWA DROGI GMINNEJ NR 10937SL		
OD KM 0+000 DO KM 0+300 ORAZ DROGI GMINNEJ		
BEZ NUMERU OD KM 0+000 DO KM 0+530		
W LIPINACH GÓRNYCH		
TYTUŁ RYSUNKU		
PROJEKT ZAGOSPODAROWANIA TERENU - ARK. 2		
DATA	SKALA	NR RYS.
30.01.2025	1:500	PZT-2.2