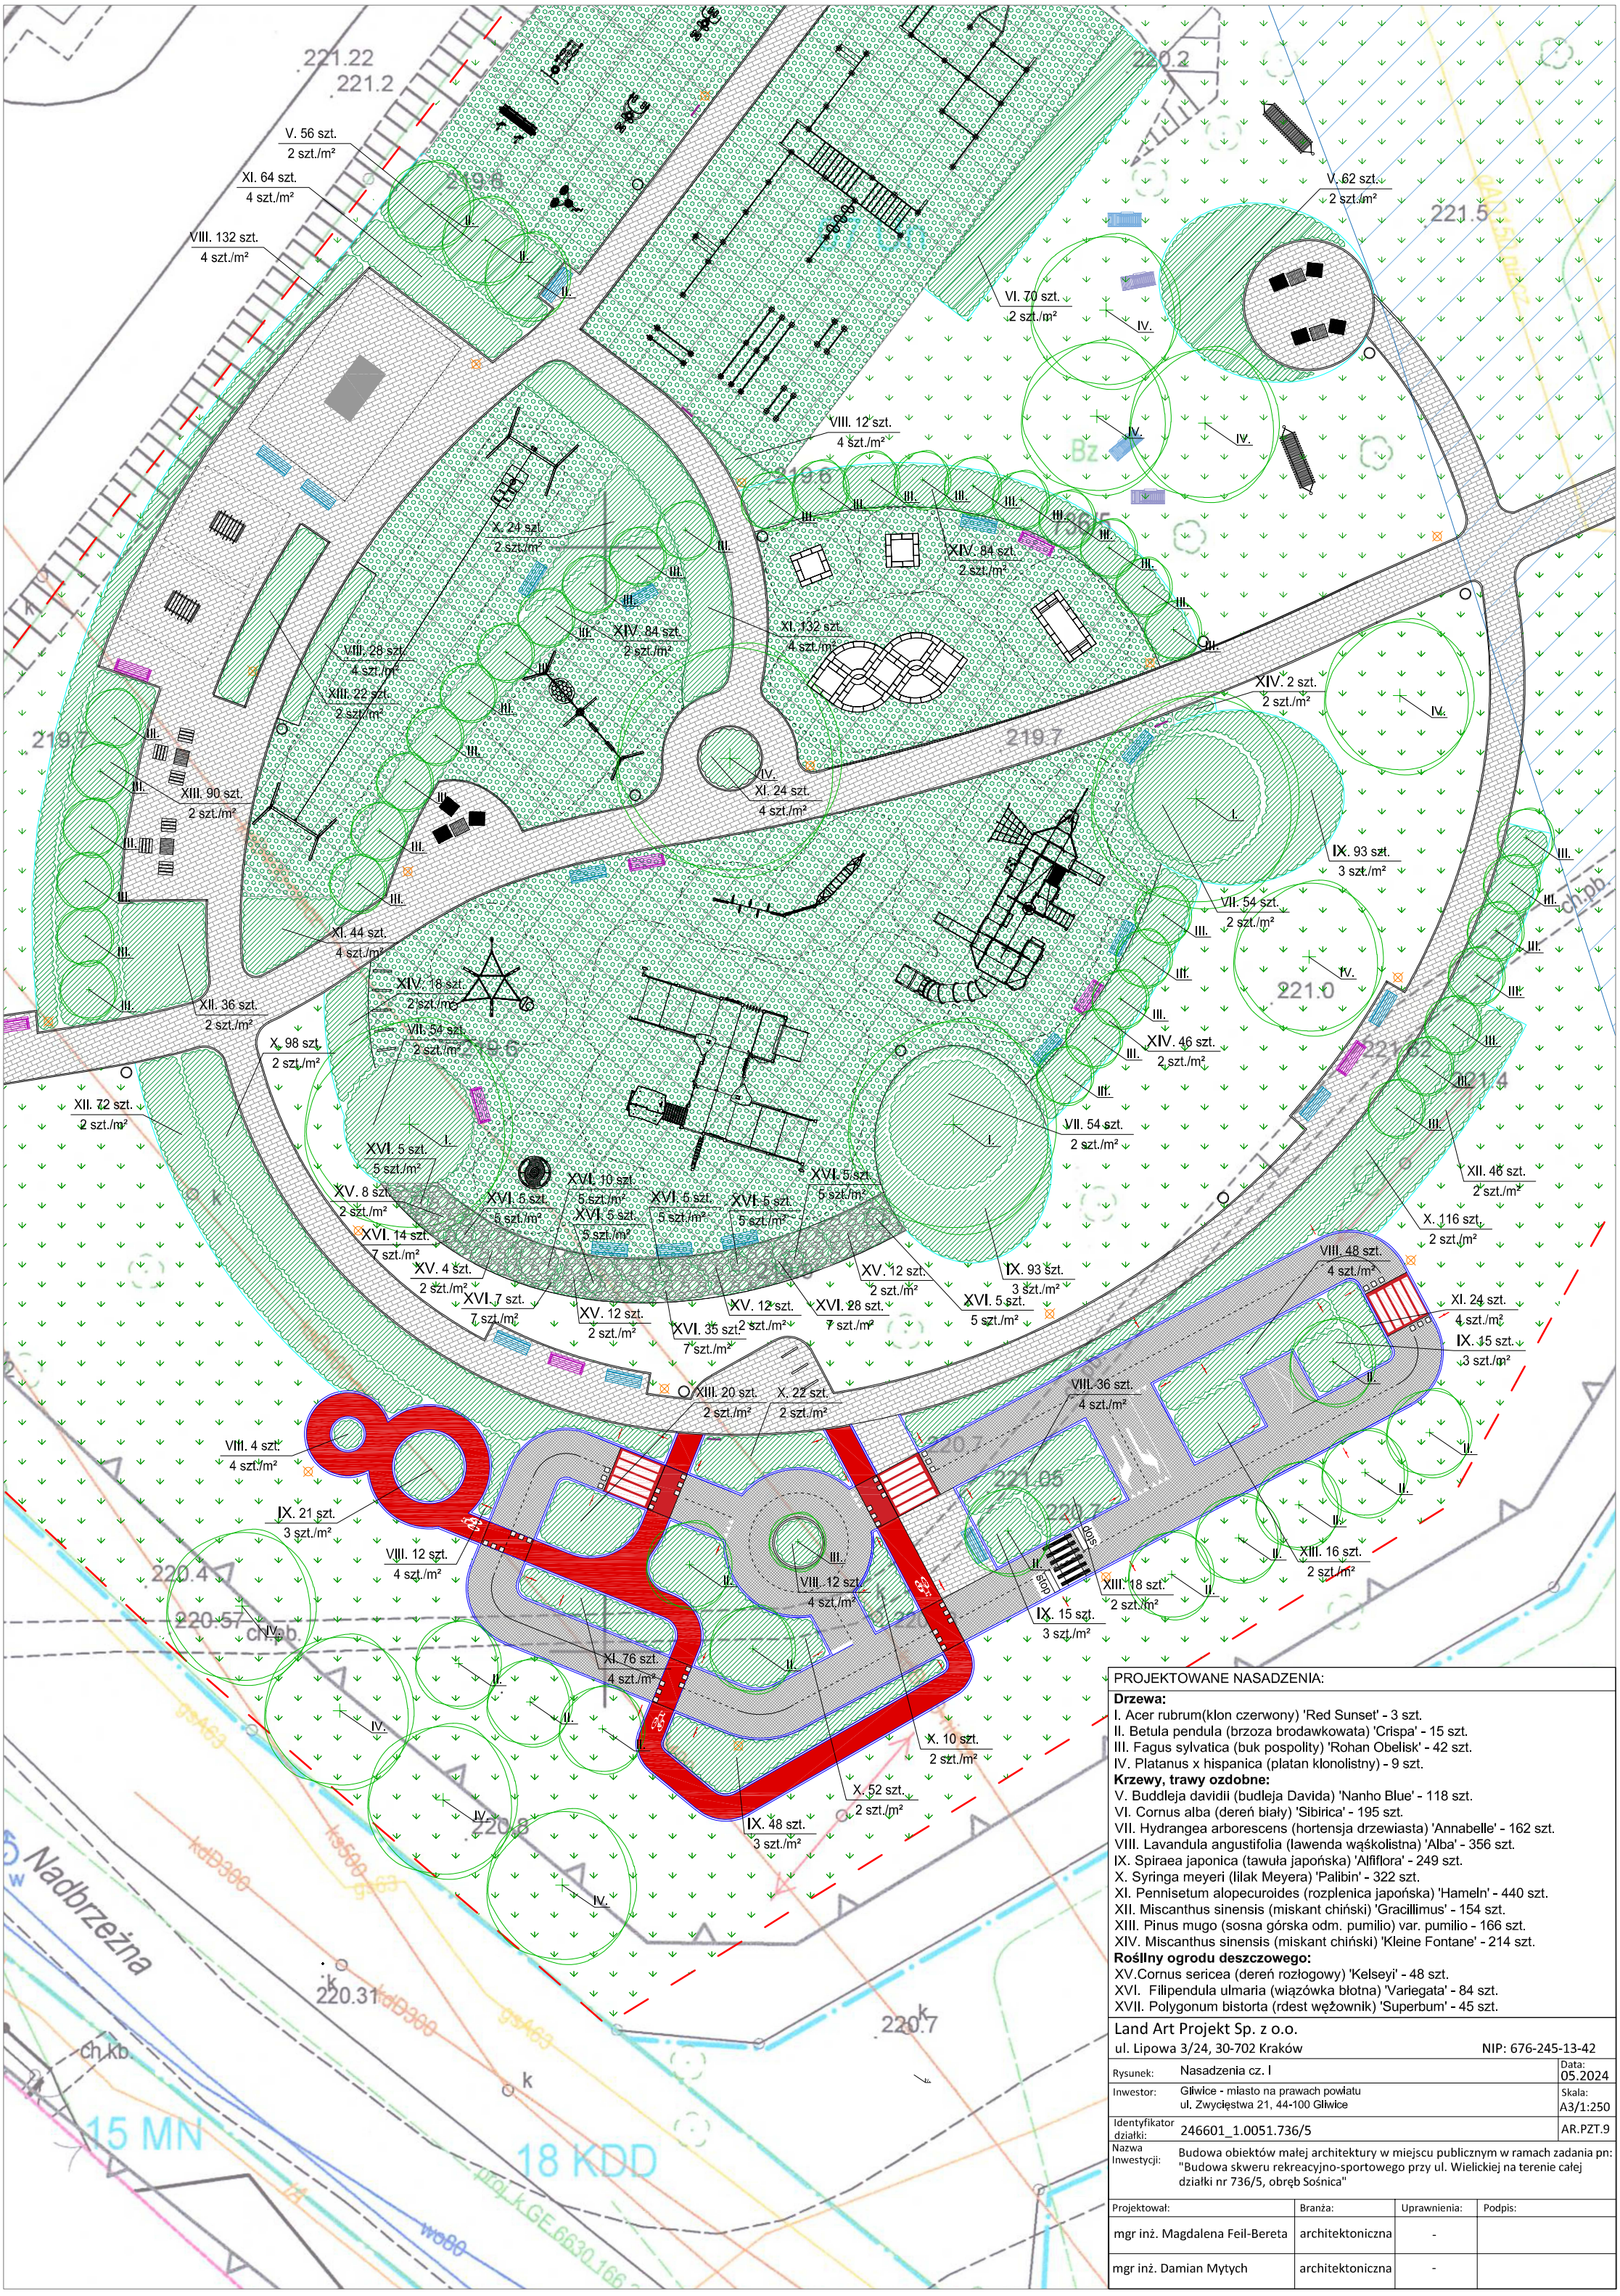

PROJEKTOWANE NASADZENIA:

Drzewa:

I. Acer rubrum(klon czerwony) 'Red Sunset' - 3 szt.
II. Betula pendula (brzoza brodawkowata) 'Crispa' - 15 szt.
III. Fagus sylvatica (buk pospolity) 'Rohan Obelisk' - 42 szt.
IV. Platanus x hispanica (platan klonolistny) - 9 szt.

Krzewy, trawy ozdobne:

V. Buddleja davidii (budleja Davida) 'Nanho Blue' - 118 szt.
VI. Cornus alba (dereń biały) 'Sibirica' - 195 szt.
VII. Hydrangea arborescens (hortensja drzewiasta) 'Annabelle' - 162 szt.
VIII. Lavandula angustifolia (lawenda wąskolistna) 'Alba' - 356 szt.
IX. Spiraea japonica (tawuła japońska) 'Alfiflora' - 249 szt.
X. Syringa meyeri (lilak Meyera) 'Palibin' - 322 szt.
XI. Pennisetum alopecuroides (rozplenica japońska) 'Hameln' - 440 szt.
XII. Miscanthus sinensis (miskant chiński) 'Gracillimus' - 154 szt.
XIII. Pinus mugo (sosna górska odm. pumilio) var. pumilio - 166 szt.
XIV. Miscanthus sinensis (miskant chiński) 'Kleine Fontane' - 214 szt.

Rośliny ogrodu deszczowego:

XV.Cornus sericea (dereń rozłogowy) 'Kelseyi' - 48 szt.
XVI. Filipendula ulmaria (wiązówka błotna) 'Variegata' - 84 szt.
XVII. Polygonum bistorta (rdest wężownik) 'Superbum' - 45 szt.

Land Art Projekt Sp. z o.o.
ul. Lipowa 3/24, 30-702 Kraków NIP: 676-245-13-42

Rysunek:	Nasadzenia cz. I	Data: 05.2024
Inwestor:	Gliwice - miasto na prawach powiatu ul. Zwycięstwa 21, 44-100 Gliwice	Skala: A3/1:250
Identyfikator działki:	246601_1.0051.736/5	AR.PZT.9
Nazwa Inwestycji:	Budowa obiektów małej architektury w miejscu publicznym w ramach zadania pn: "Budowa skweru rekreacyjno-sportowego przy ul. Wielickiej na terenie całej działki nr 736/5, obręb Sośnica"	

Projektował:	Branża:	Uprawnienia:	Podpis:
mgr inż. Magdalena Feil-Bereta	architektoniczna	-	
mgr inż. Damian Mytych	architektoniczna	-	