
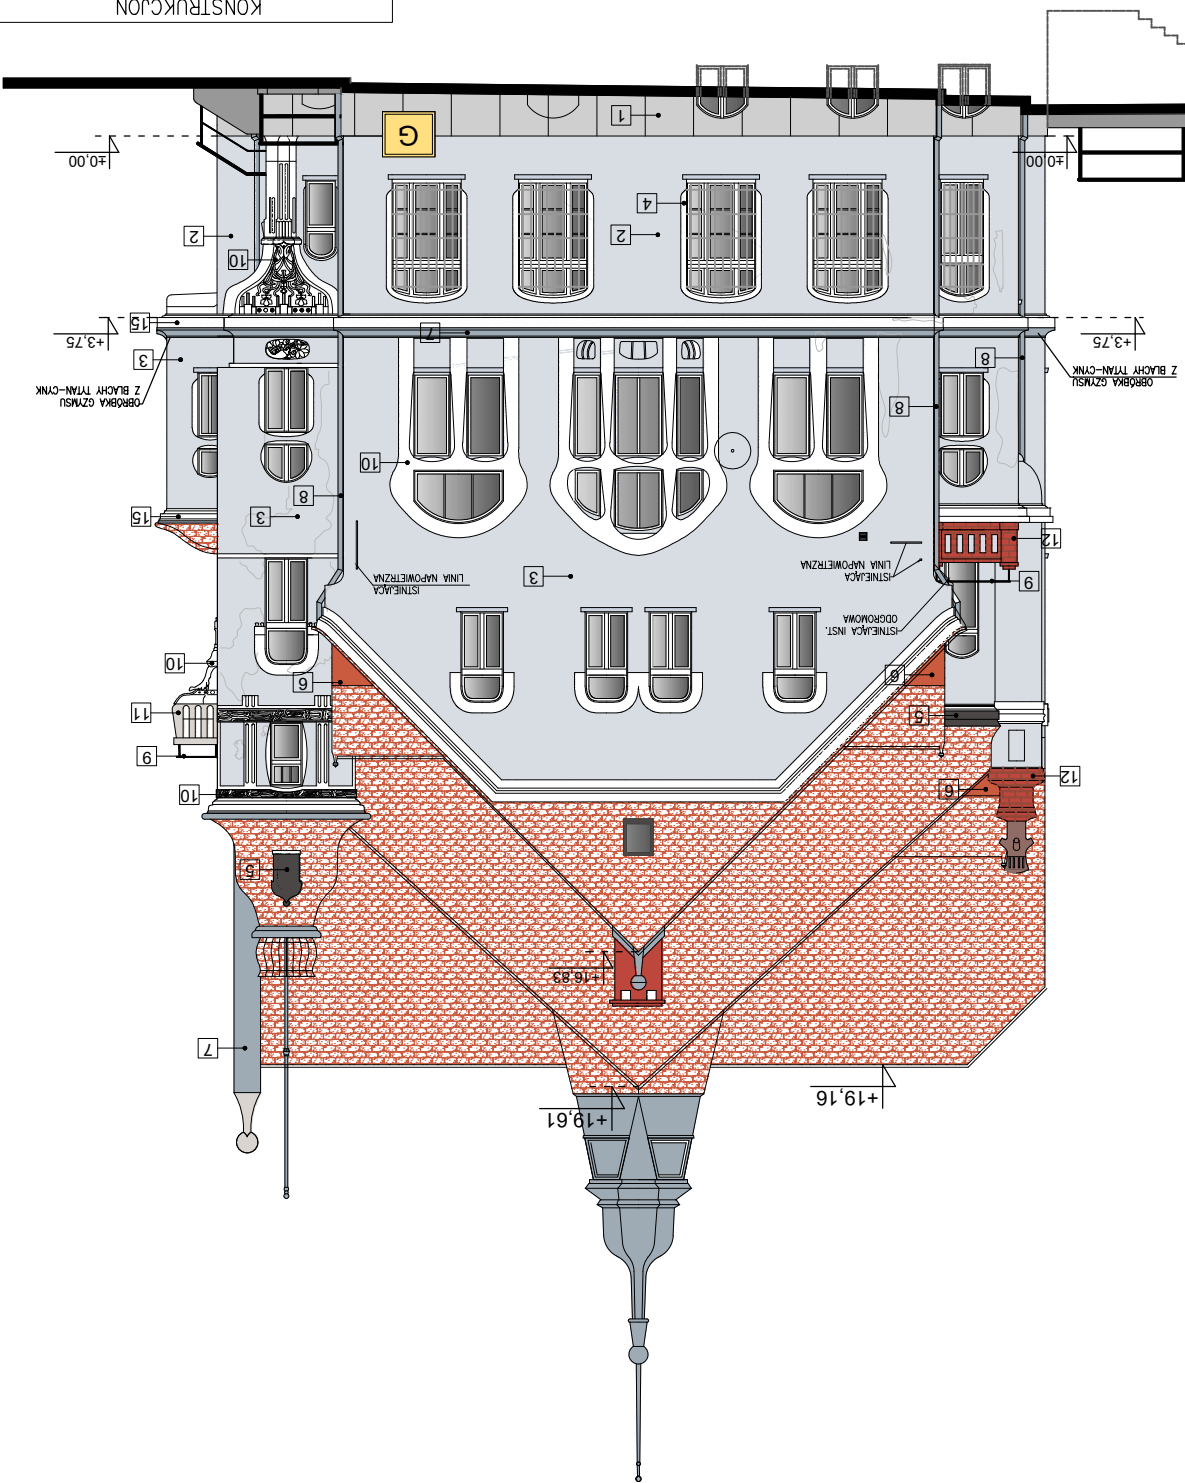
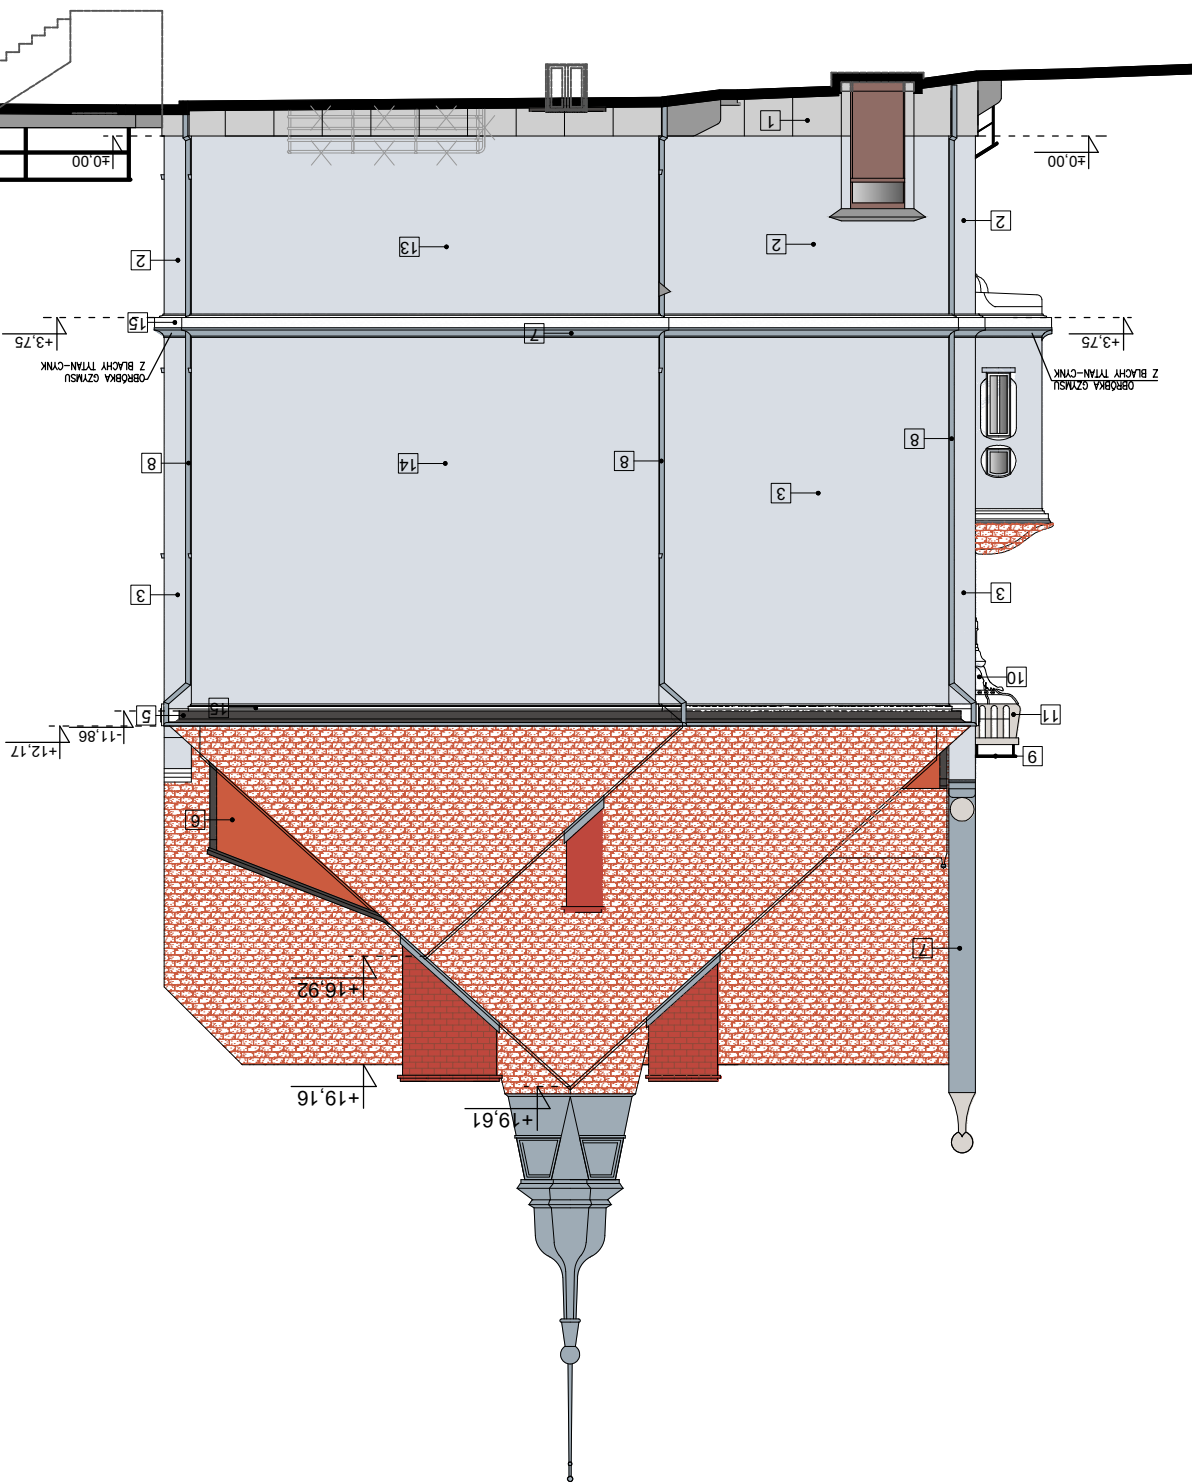


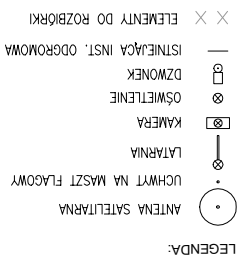

58-160 SZYBOWA, ul. Gen. Wł. Andersa 15					
KONSTRUKCJA					
Remont elewacji wraz z przebudową kotłowni w ramach zadania pod nazwą "Termomodernizacja budyńku Zespołu Szkół nr 1 im. prof. Wilhelma Rolikiewicza w Dzierżonowie", przy ul. Mackiewicz 8					
Inwestor:					
POWIAT DZIERŻONÓWSKI					
58-200 DZIERŻONÓW					
adres inwestycji					
58-200 DZIERŻONÓW					
UL. RAKEK 27					
jeden, ewid. 020202_1 (Dzierżonów)					
specjalność architektoniczna					
mgr inż. arch. Józef Kowalczyk					
57/M/72					
specjalność architektka					
projektant					
opracz.					
tytuł rysownika					
ELEWACJE SZCZYTOWE - PROJEKT					
autor					
15.07.2021					
PT					
1:100					
nr pr.					
3					