


STAROSTA CHE=A3Mi=D1SKI=20
ul. Kolejowa 1
86-200 Che=B3mno

Wojew=F3dzstwo: kujawsko-pomorskie
Powiat: che=B3mi=F1ski
Jednostka ewidencyjna: 040402_2, Che=B3mno - Gmina
Obr=EAb: 0004, Dorposz Che=B3mi=F1ski

MAPA ZASADNICZA
SKALA 1:1000

obr. Dorposz Che=B3mi=F1ski 0004: dz. 80, 81/5

Pa=9Cwiadca si=EA zgodnie=9C=E6 niniejszej kopii z tre=9Coi=B9 materia=B3u pa=F1stwowego zasobu geodezyjnego i kartograficznego	
Organ prowadz=B9cy pa=F1stwow zas=H3u geodezyjny i kartograficzny	STAROSTA CHE=A3Mi=D1SKI
Nazwa materia=B3u zasobu	ZASADNICZA
Identyfikator ewidencyjny materia=B3u zasobu	GKN.D.6642.3.835.2024.KB
Data wykonania kopii	2024.09.11
Imi=EA, nazwisko i podpis osoby reprezentu=B9cej organ	z up. Starosty Katarzyna Badoch
Dokument podpisany elektronicznie.	

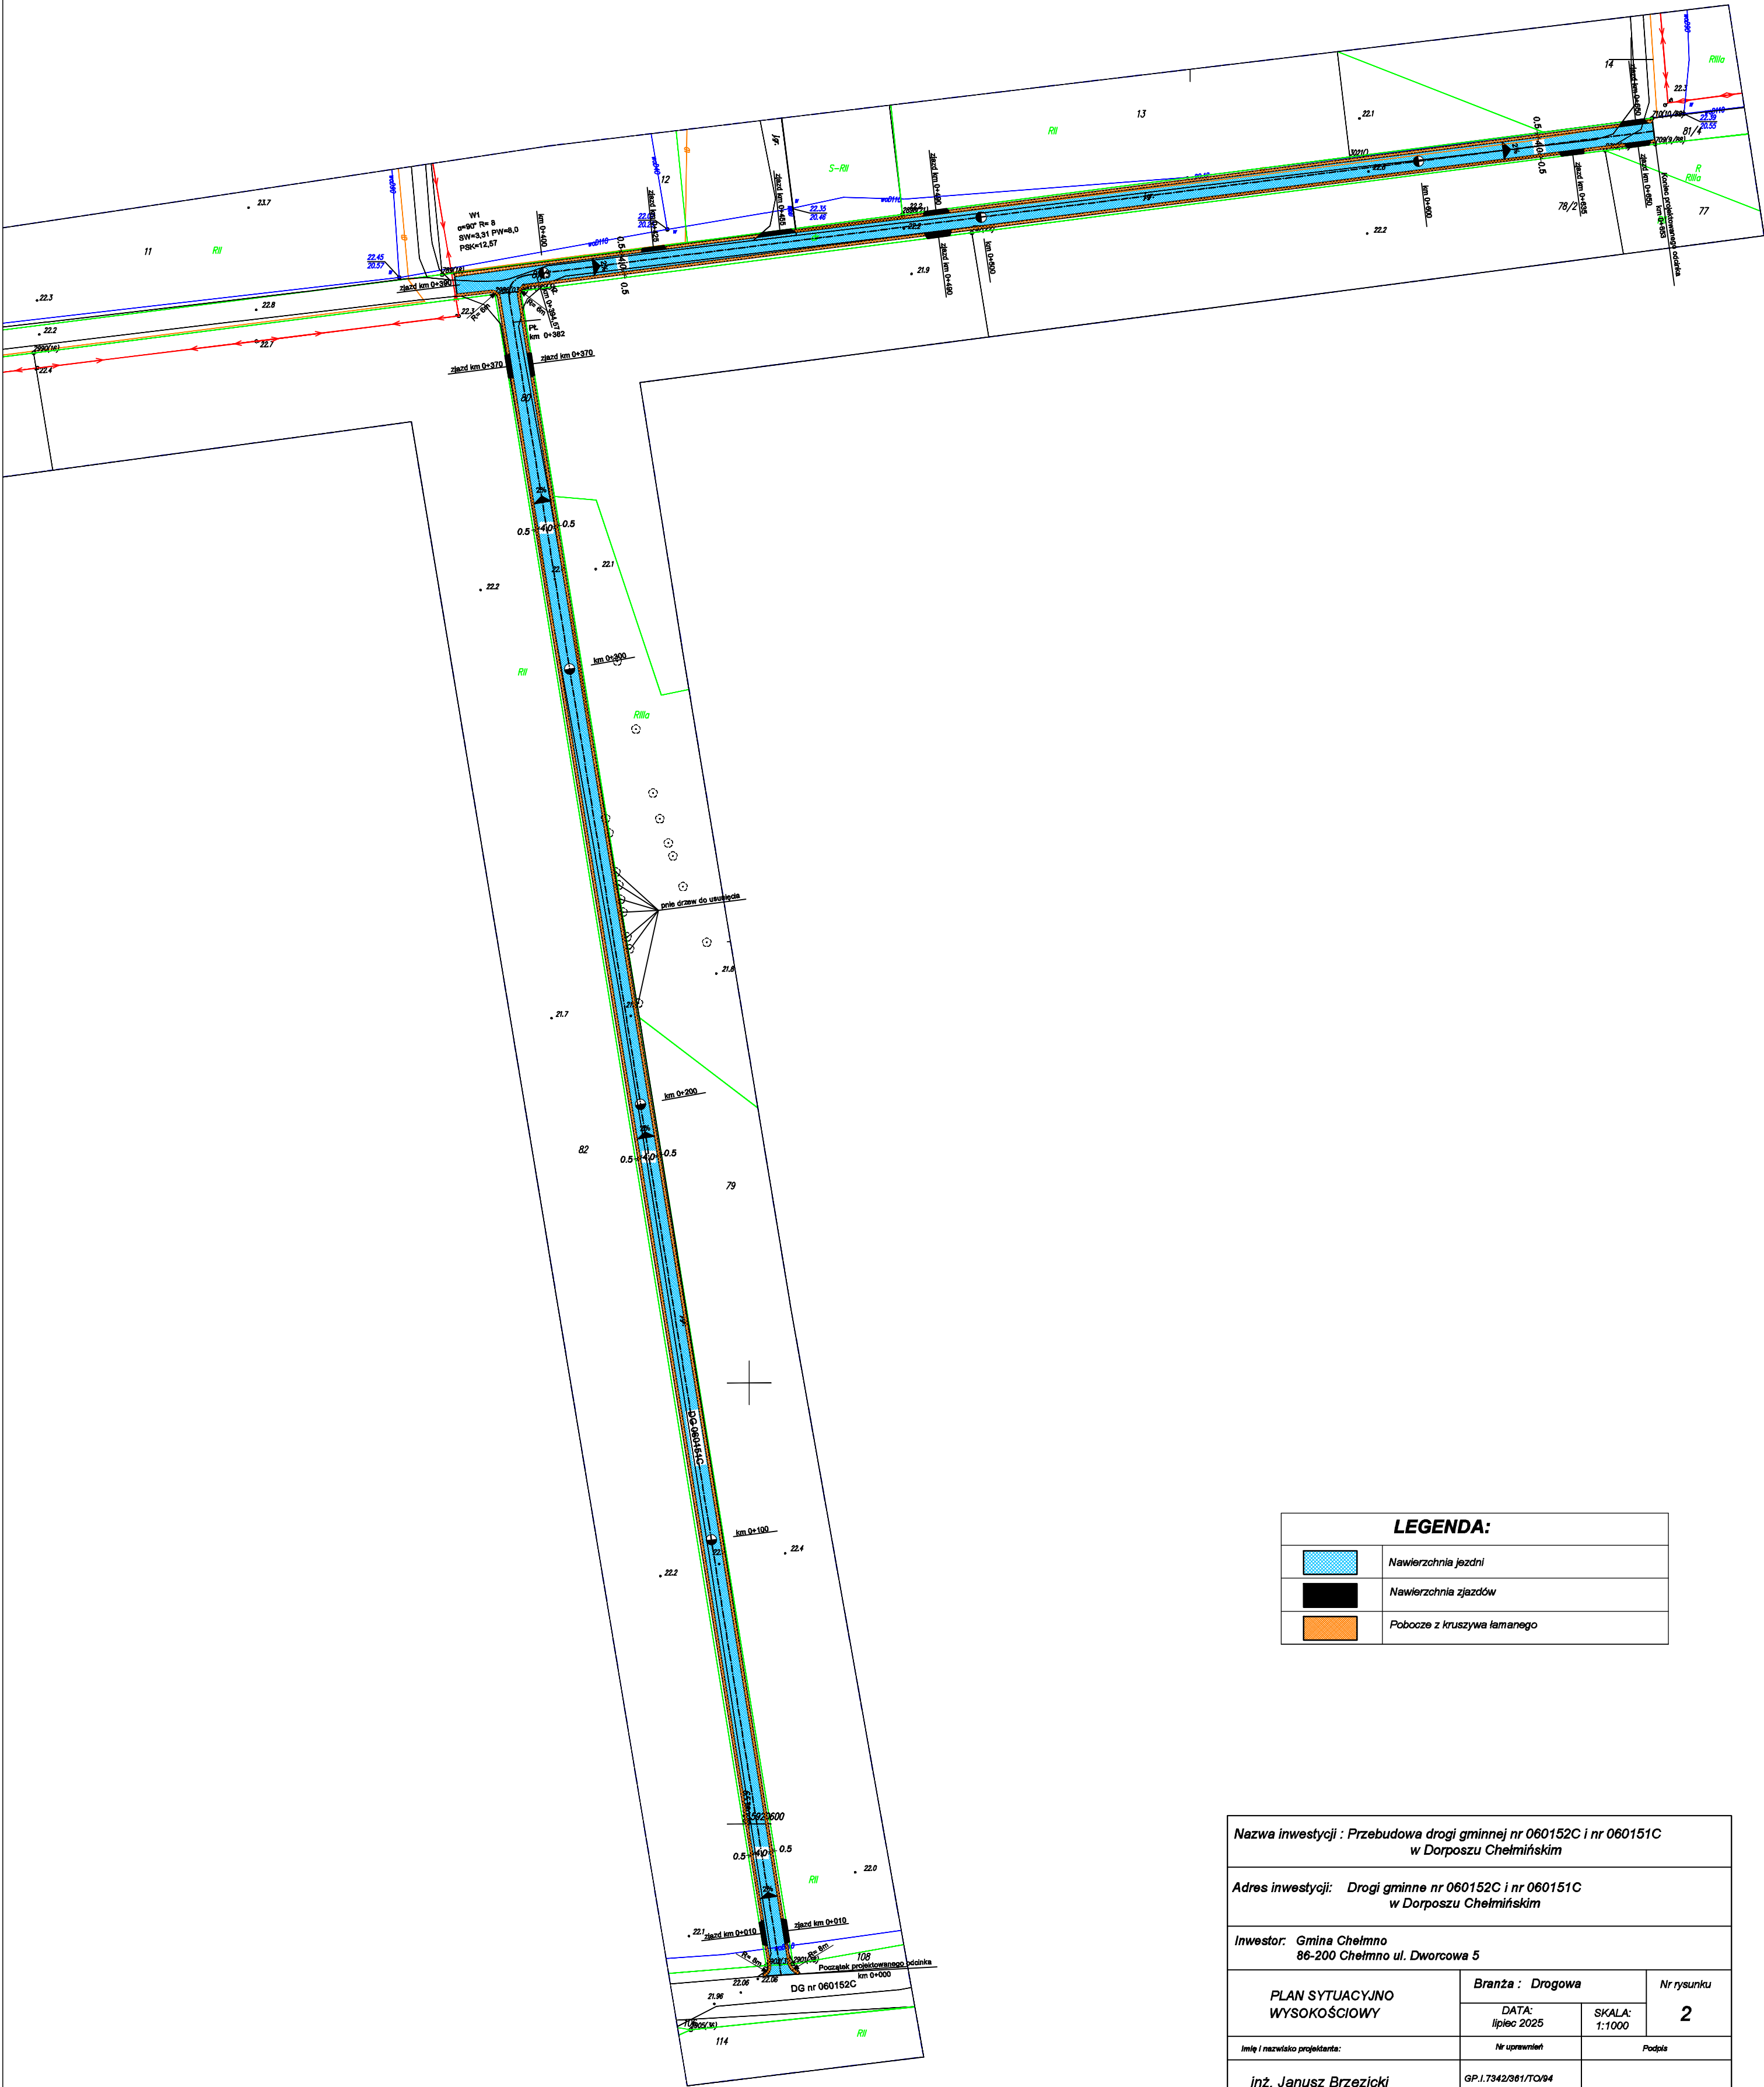

LEGENDA:	
	Nawierzchnia jezdni
	Nawierzchnia zjazdów
	Pobocze z kruszywa łamanego

Nazwa inwestycji : Przebudowa drogi gminnej nr 060152C i nr 060151C w Dorposzu Chełmińskim		
Adres inwestycji: Drogi gminne nr 060152C i nr 060151C w Dorposzu Chełmińskim		
Inwestor: Gmina Chełmno 86-200 Chełmno ul. Dworcowa 5		
PLAN SYTUACYJNO WYSOKOŚCIOWY	Branża : Drogowa	Nr rysunku 2
	DATA: lipiec 2025	SKALA: 1:1000
Imię i nazwisko projektanta:	Nr uprawnień	Podpis
inż. Janusz Brzezicki	GP.1.7342/561/TO/94	