


PROFIL PODŁUŻNY
SKALA 1:100/1000

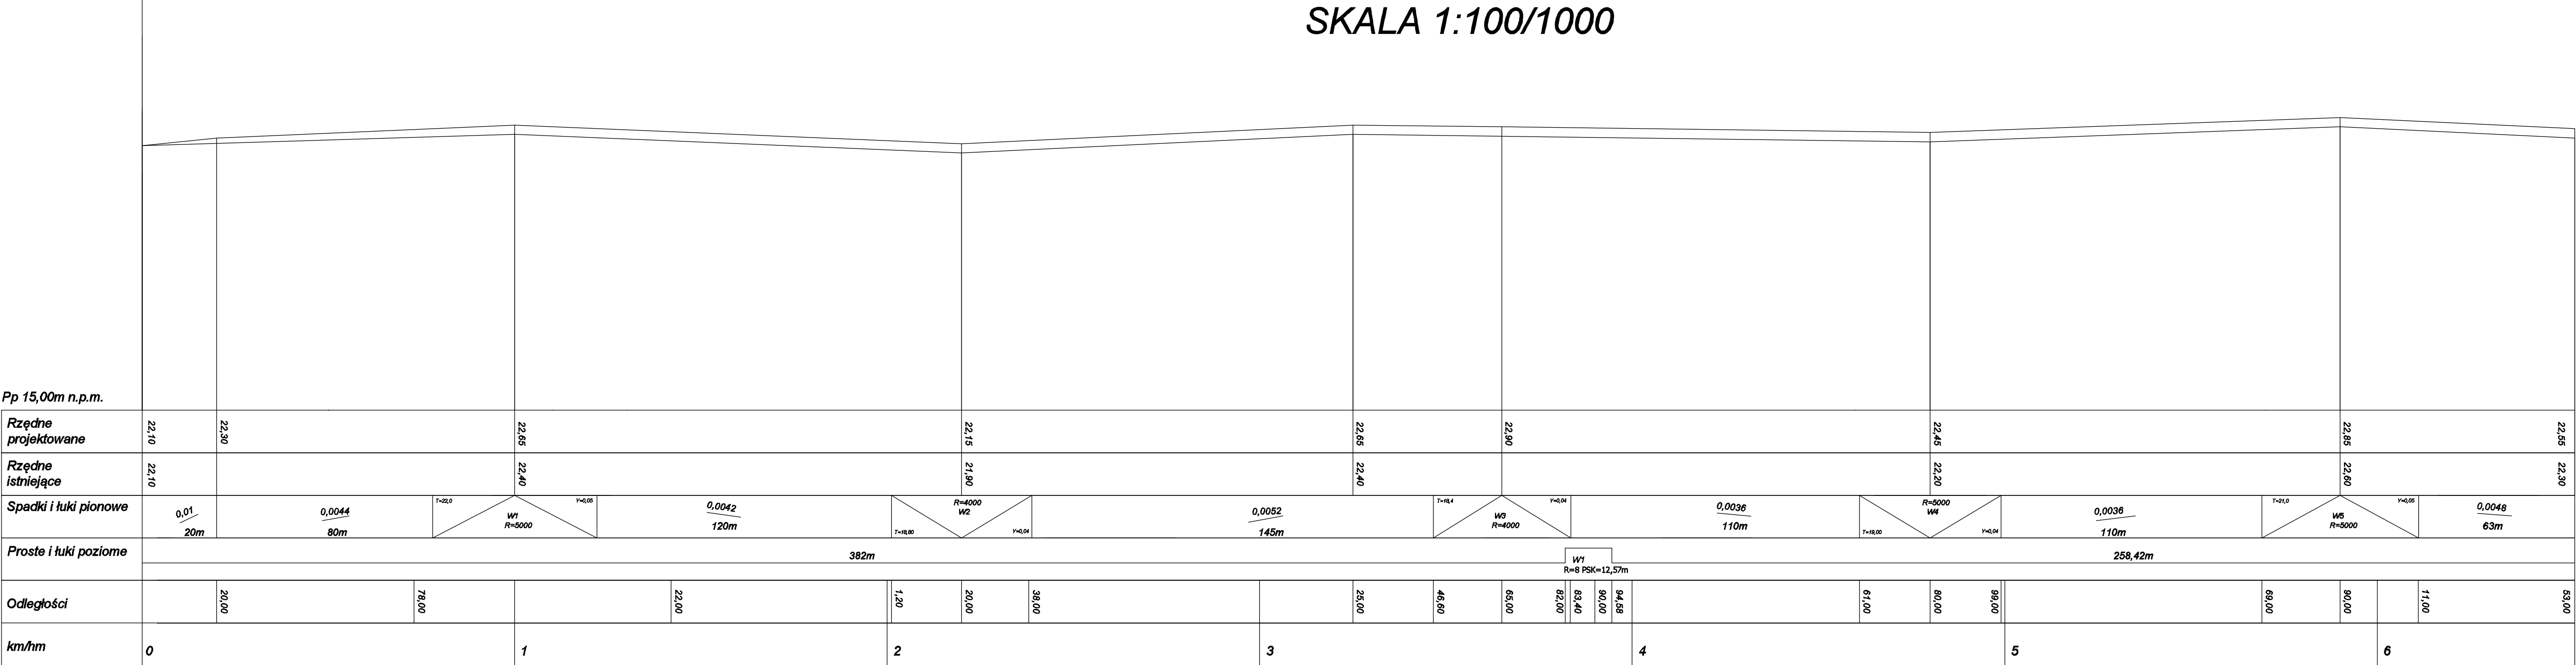

Nazwa inwestycji : Przebudowa drogi gminnej nr 060152C i nr 060151C w Dorposzu Chełmińskim			
Adres inwestycji: Drogi gminne nr 060152C i nr 060151C w Dorposzu Chełmińskim			
Inwestor: Gmina Chełmno ul. Dworcowa 5 86-200 Chełmno			
PROFIL PODŁUŻNY		DATA: lipiec 2025	SKALA: 1:100/1000
Imię i nazwisko projektanta:		Nr uprawnień	Nr rysunku 3
inż. Janusz Brzezicki		Drogowa	GP.I.7342/361/TO/94