

STAROSTA CHE=A3mi=D1SKI=20
ul. Kolejowa 1
86-200 Che=B3mno

GKN.D.6642.3.835.2024.KB


obr. Dorposz Che=B3mi=F1ski 0004: dz. 53/1, 65, 108

Po=9Cwiadza si=EA zgodna=9C=E6 niniejszej kopii z tre=9Cco=B9 materia=B3u po=F1stwowego zasobu geodezyjnego i kartograficznego	
Organ prowadz=B9cy po=F1stwowo zas=F3b geodezyjny i kartograficzny	STAROSTA CHE=A3mi=D1SKI
Nazwa materia=B3u zasobu	ZASADNICZA
Identyfikator ewidencyjny materia=B3u zasobu	GKN.D.6642.3.8325.2024.KB
Data wykonania kopii	2024.09.11
Imi=EA, nazwisko i podpis osoby reprezentuj=B9cej organ	z up. Starosty Katarzyna Badoch

Dokument podpisany elektronicznie.

MAPA ZASADNICZA
SKALA 1:1000

Wojew=F3dztwa: kujawsko-pomorskie
Powiat: che=B3mi=F1ski
Jednostka ewidencyjna: 040402_2, Che=B3mno - Gmina
Obr=EAb: 0004, Dorposz Che=B3mi=F1ski
75

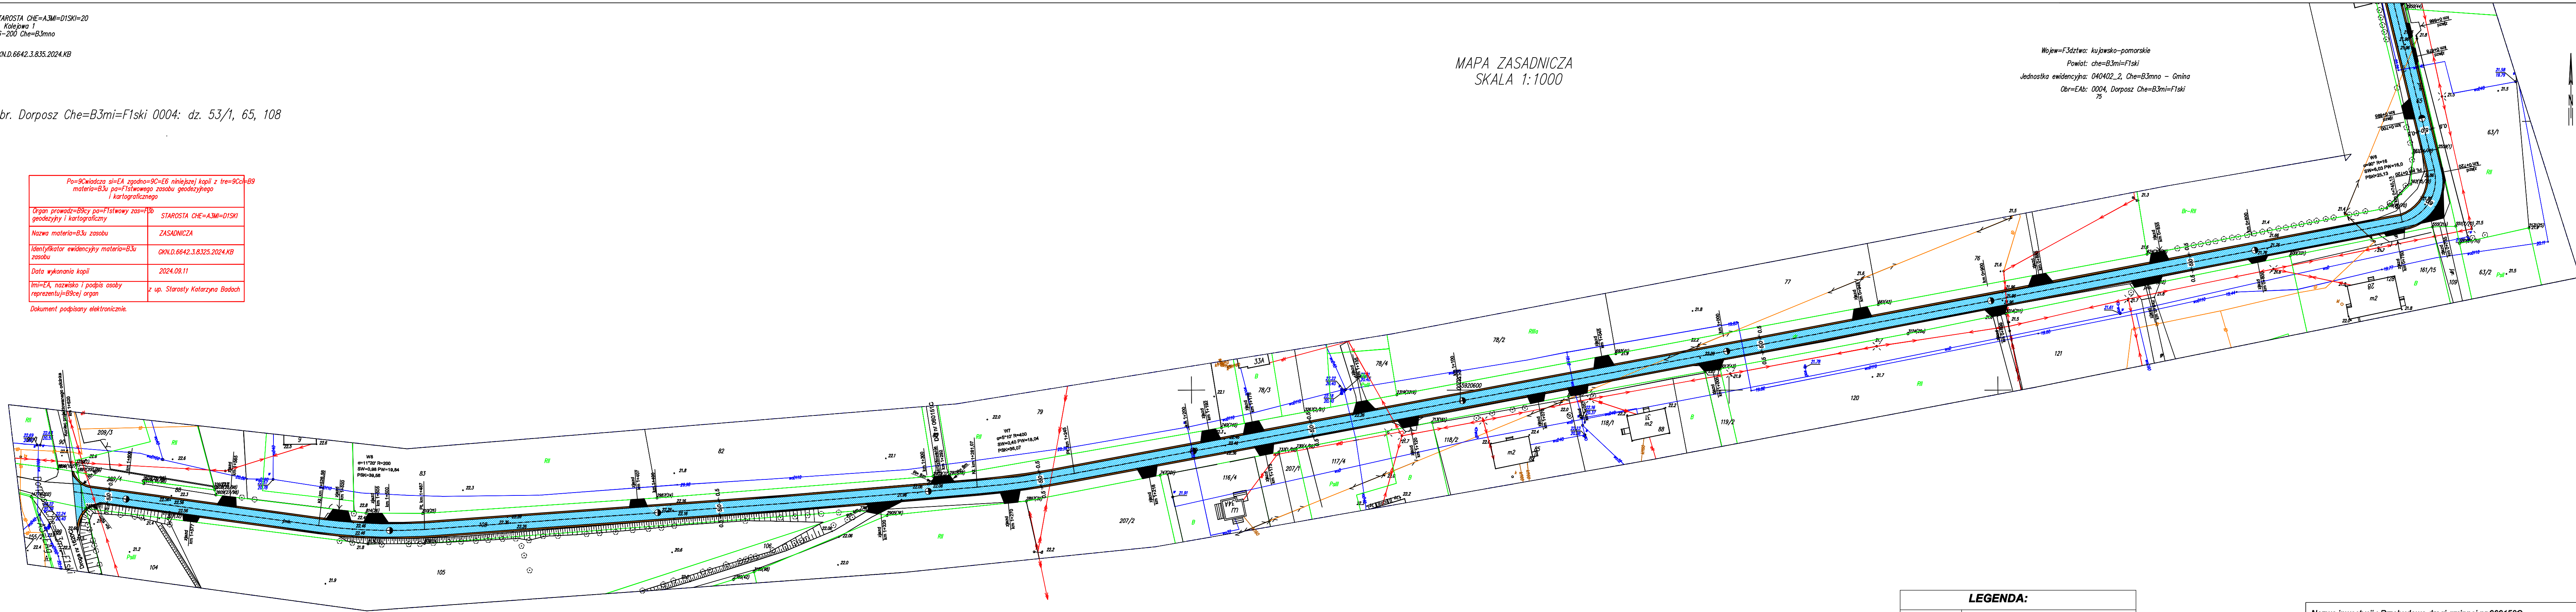

LEGENDA:

	Nawierzchnia jezdni
	Nawierzchnia zjazdów
	Pobocze z kruszywa kamiennego

Nazwa inwestycji : Przebudowa drogi gminnej nr 060153C
w Dorposzu Chełmińskim

Adres inwestycji: Droga gminna nr 060153C
w Dorposzu Chełmińskim

Inwestor: Gmina Chełmno
86-200 Chełmno ul. Dworcowa 5

PROJEKT ZAGOSPODAROWANIA
TERENU

Branża : Drogowa

DATA:
lipiec 2025

Nr rysunku

1/2

Imię i nazwisko projektanta:

Nr uprawnień

Podpis

inż. Janusz Brzezicki

GP.1.7342/861/TO/94