


MAPA ZASADNICZA  
SKALA 1:500

obr. Starogr=F3d 0017: dz. 345, 367/4

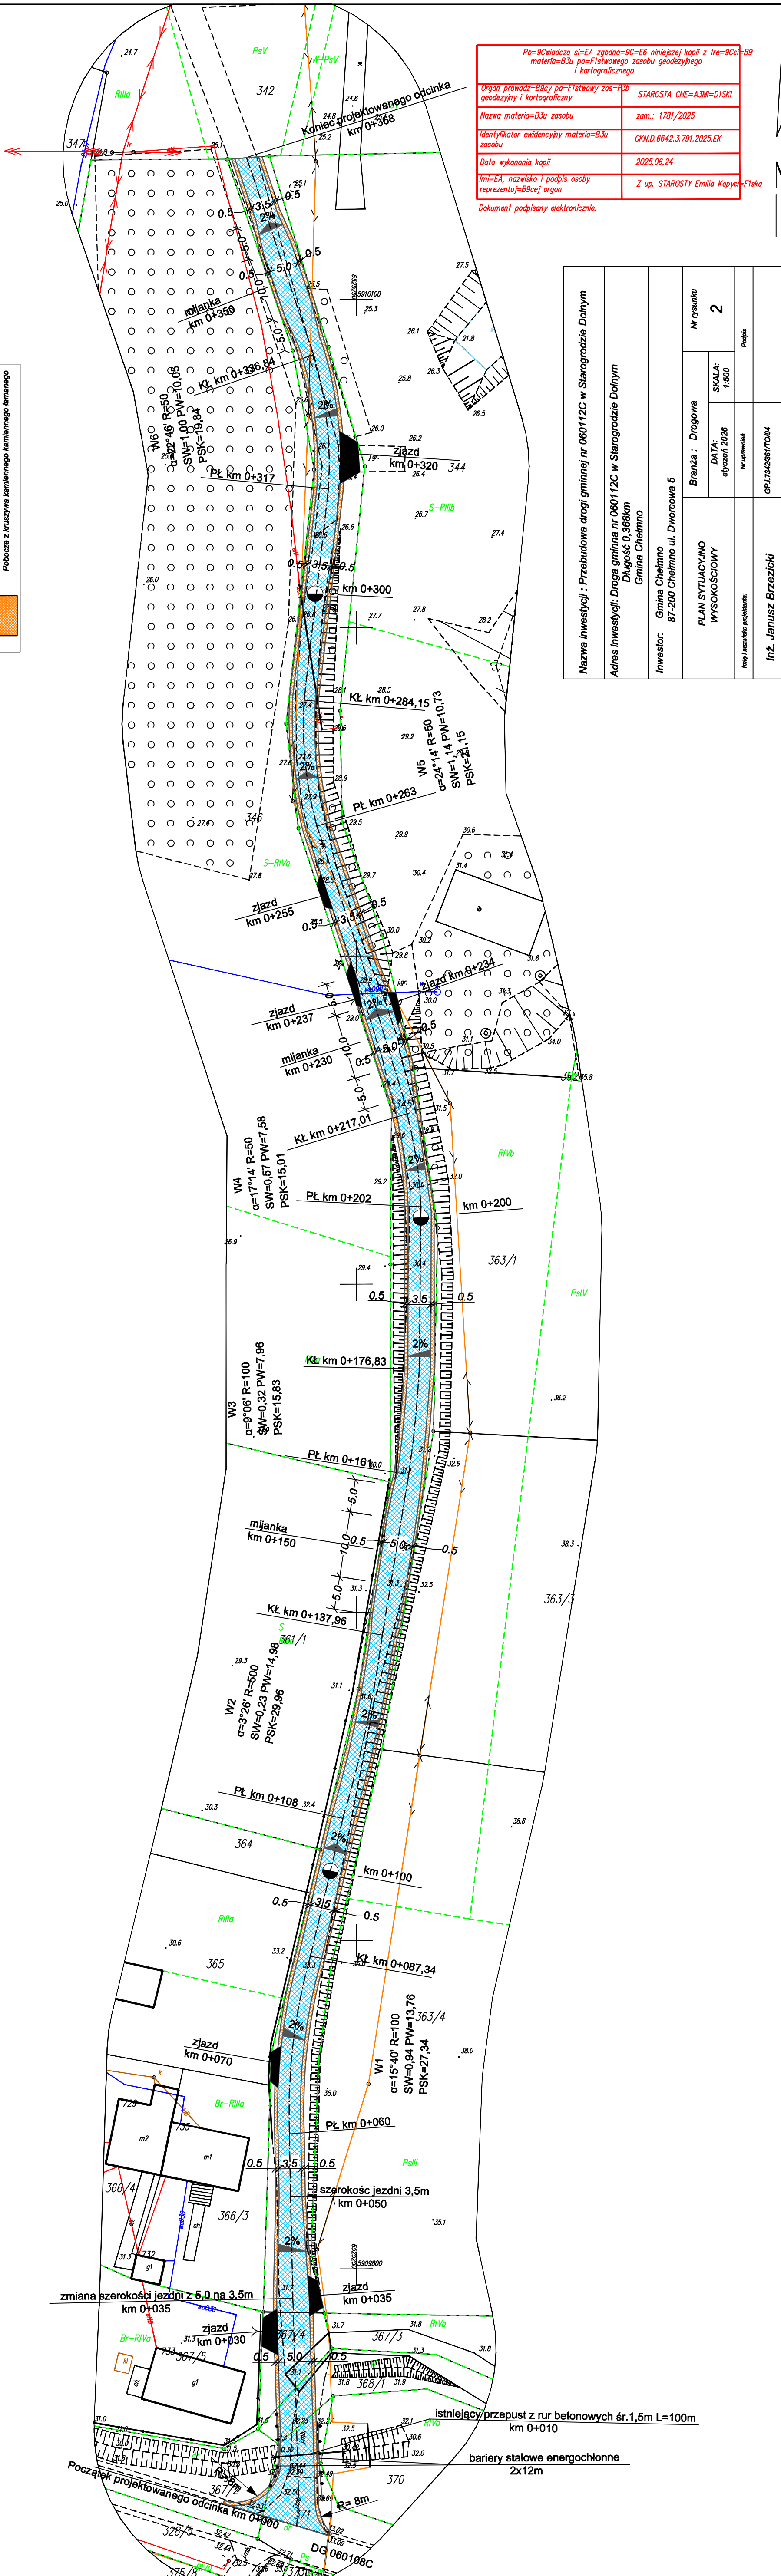

Pa=9Cwładca si=EA zgodna=9C=E6 nlinęszej kopii z tre=9Cca=B9 materia=B3u pa=F1stwowego zasobu geodezyjnego i kartograficznego	
Organ prowadz=B9cy pa=F1stwowo zas=F3b geodezyjny i kartograficzny	STAROSTA CHE=A3M=D1SKI
Nazwa materia=B3u zasobu	zam.: 1781/2025
Identyfikator ewidencyjny materia=B3u zasobu	GKN.D.6642.3.791.2025.EK
Data wykonania kopii	2025.06.24
Imi=EA, nazwisko i podpis osoby reprezentuj=B9cej organ	Z up. STAROSTY Emilia Kopyc=F1ska

Dokument podpisany elektronicznie.

Nazwa inwestycji : Przebudowa drogi gminnej nr 060112C w Starogrodzie Dolnym	
Adres inwestycji: Droga gminna nr 060112C w Starogrodzie Dolnym Długość 0,368km Gmina Chełmno	
Inwestor: Gmina Chełmno 87-200 Chełmno ul. Dworcowa 5	
PLAN SYTYJACJI/NO WYSOKOŚCIOWY	Bratze : Drogow
	Nr rysunku 2
Inię / nazwisko projektanta:	DATA: styczeń 2026
	Nr uprawnień
inż. Janusz Brzezicki	

LEGENDA:

	Nowierzchnia jezdnii z mieszanki min. bit.
	Nowierzchnia zjazdów z mieszanki min. bit.
	Pobocze z kruszywa kamiennego kamiennego łamanego