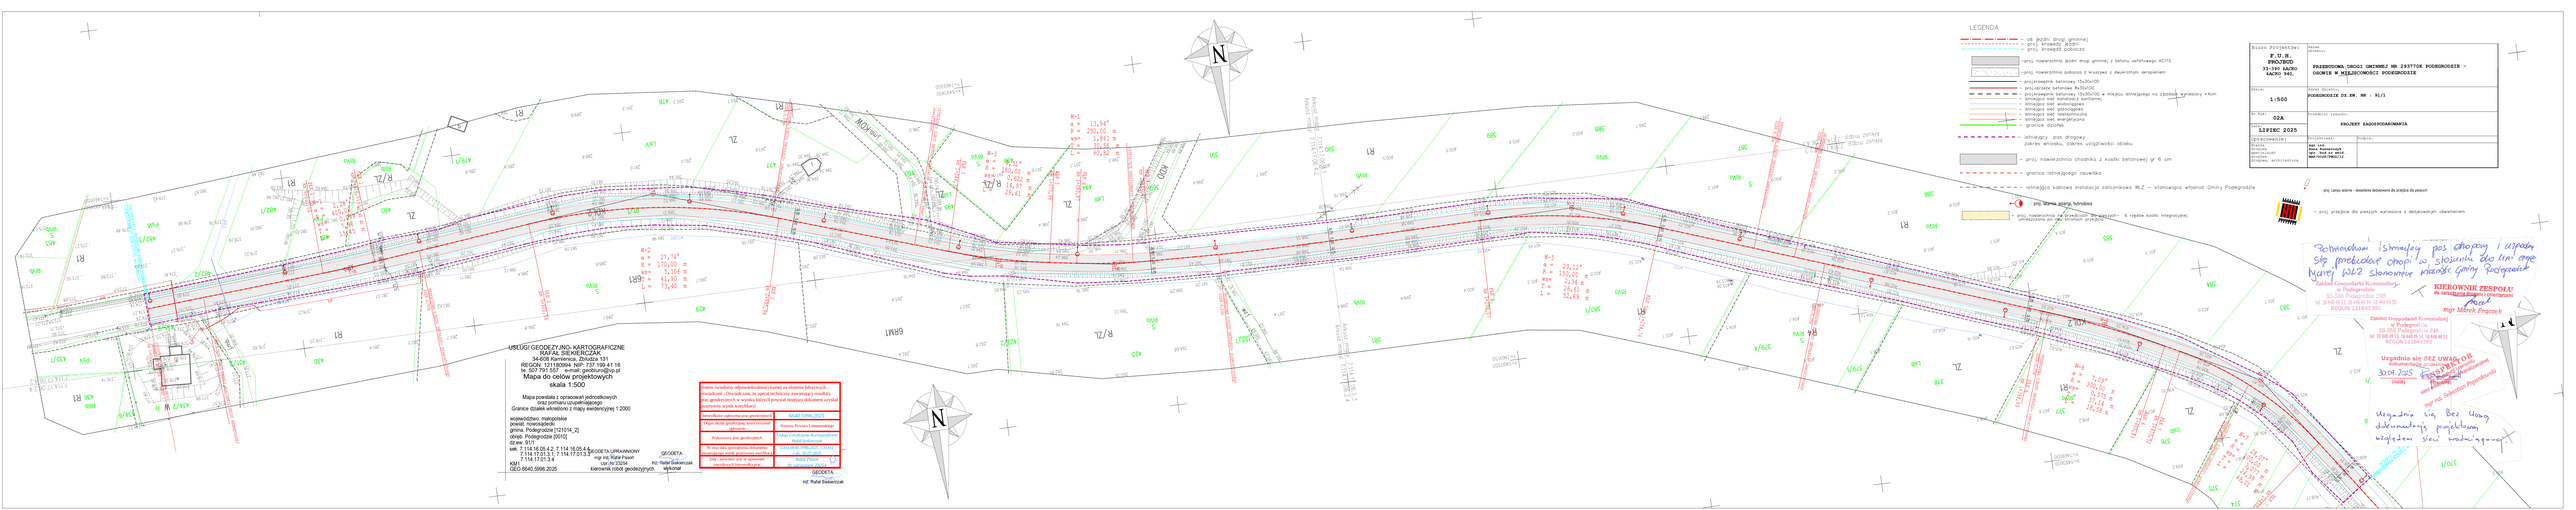
LEGENDA
– oś jezdni drogi gminnej
– proj. krawędź jezdni
– proj. krawędź pobocza
– proj. nawierzchnia jezdni drogi gminnej z betonu asfaltowego AC11S
– proj. nawierzchnia pobocza z kruszywa z dwukrotnym zaopatrzeniem.
– przykrawężnik betonowy 15x30x100
– przykrawężnik betonowy 8x30x100
– przykrawężnik betonowy 15x30x100 w miejscu istniejącego na zjazdach wyniesiony +4cm
– istniejący pas drogowy, zakres włościaki obiektu
– proj. nawierzchnia chodnika z kostki betonowej gr 6 cm
– granica istniejącego ciuwieku
– istniejąca kablowa instalacja zalicznikowa WLZ – stanowiąca własność Gminy Podegrodzie
– proj. latarnia uliczna hybrydowa
– proj. nawierzchnia na przejściach dla pieszych – 6 rzędów kostki integracyjnej umieszczona po obu stronach przejścia
– proj. zakres robót – obwiedzenie dostosowane do projektu dla pieszych
– proj. przejście dla pieszych wyniesione z dedykowanym obwiedzeniem
USŁUGI GEODEZYJNO- KARTOGRAFICZNE
RAFAŁ SIEKIERCZAK
34-608 Kamienica, Zbydza 131
REGON: 121180994 NIP: 737 199 41 16
Mapa do celów projektowych
skala 1:500
Mapa powstała z opracowań jednostkowych
oraz pomiaru uzupełniającego.
Granice działek wkreślono z mapy ewidencyjnej 1:2000
województwo: małopolskie
powiat: nowosądecki
gmina: Podegrodzie [121014_2]
obręb: Podegrodzie [0010]
dz.ew. 917/1
sek. 7.114.16.05.4.2, 7.114.16.05.4.4,
7.114.17.01.3.1, 7.114.17.01.3.3
KM 7
7.114.17.01.3.4
GED.6640.5996.2025
GEODETA UPRAWNIONY
mgr inż. Rafał Paweł
upr./w/3534
kierownik robót geodezyjnych
wykonał
GEODETA
inż. Rafał Siekierczak
Identyfikator zgłoszenia prac geodezyjnych: GEOD.5996.2025
Organ służby geodezyjnej, który otrzymał zgłoszenie: Starosta Powiatu Limanowskiego
Wykonawca prac geodezyjnych: Usługi Geodezyjne Kartograficzne Rafał Siekierczak
Podpis: GEODETA
inż. Rafał Siekierczak
Biuro Projektowe:
P.U.H. PROJEKTID
Skala:
1:500
Nr Rys:
02A
LIPIEC 2025
Opracowali:
Projektował:
mgr inż. Jakub Bartoszewski
uprawnienia nr WOIA/0008/PWOD/12
Nazwa projektu:
PRZEBUDOWA DROGI GMINNEJ NR 293770R PODEGRODZIE – OSOWIE W MIEJSCOWOŚCI PODEGRODZIE
Nazwa rysunku:
PODEGRODZIE DZ.EW. NR : 917/1
Przedmiot rysunku:
PROJEKT ZAGOSPODAROWANIA
Projektował:
Branża:
KIEROWNIK ZESPOŁU
Zakład Gospodarki Komunalnej w Podegrodziu
33-395 Podegrodzie 248
tel. 18 446 81 51, 18 446 81 55
REGON 121640360
mgr Marek Pracnik
Zakład Gospodarki Komunalnej w Podegrodziu
33-395 Podegrodzie 248
tel. 18 446 81 51, 18 446 81 55
REGON 121640360
Urządzenia się Bez Uwag
dokonanego przebiegu
wg. Sebastian Popielarski
mgr inż. Sebastian Popielarski
Urządzenia się Bez Uwag
dokonanego przebiegu
wg. Sebastian Popielarski
mgr inż. Sebastian Popielarski
30.07.2025
Podpis: