




LEGENDA:

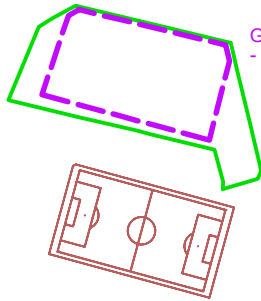

GRANICE TERENU OBJĘTEGO WNIOSEM ZGŁOSZENIA BUDOWY I WYKONYWANIA ROBÓT BUDOWLANYCH - BUDOWY BOISKA O SZTUCZNEJ NAWIERZCHNI W MIEJSCU ISTN. TRAWIASTEGO.

TEREN INWESTORA - GMINY MIEJSKIEJ KRAKÓW
GRANICA DZIAŁEK NR 235/3 DO 235/21 OBR.41 PODGÓRZE - W CAŁOŚCI INWESTORA

BUDOWA BOISKA DO PIŁKI NOŻNEJ 100m x56m SŁUŻĄCEGO REKREACJI o nawierzchni ze sztucznej trawy
powierzchnia sztucznej trawy ok. 110 x 62m
WOKÓŁ sztucznej nawierzchni - OBRZEŻE BETONOWE 8X30CM NA PODBETONIE.

"ATM GEODEZJA" s.c.
A. Moskała, M. Morawski
32-050 Skawina ul. Korabnicka 5a
NIP: 9442263646. Regon 382919419

GD-13.6640.6873.2023
Zlec. nr 123P/2023

MAPA DO CELÓW PROJEKTOWYCH

SKALA 1:500

SEKCJA: 7.124.10.20.2.1
7.124.10.20.2.3
7.124.10.20.2.2
7.124.10.20.2.4

woj: małopolskie

m. KRAKÓW

126104_9.0041, Podgórze

Wzrost, jedn. Wzrost, jedn. Wzrost, jedn.

PRZEDMIOT AKTUALIZACJI:

ul. dr. Józefa Babińskiego działka nr 235/3- 235/21

Układ współrz. : "2000"

Układ wysokości : PL-EVRF2007-NH

mgr inż. Agnieszka Moskała

geodeta uprawniający

upr. nr 18792

tel. 600-251-134

22.08.2023r.

Stan na dzień

22.08.2023r.

Data opracowania



















Mapa powstała na podstawie pomiaru bezpośredniego sytuacyjno-wysokościowego, uzupełnionego o dane mapy, które zostały otrzymane z GUGK w Krakowie.

Nie wykazano się istnieniem w terenie innych, nie wskazanych na niniejszej mapie, urządzeń podziemnych, które nie były zgłoszone do inwentaryzacji lub o których brak jest informacji w instytucjach branżowych.




Na obszarze opracowania brak MP2P

KONSTRUKCJA BOISKA DO PIŁKI NOŻNEJ
SZTUCZNA NAWIERZCHNIA

sztuczna trawa 45mm
maty elastyczne twardopod 10mm
warstwa kinująca podbudowy z mialu kamiennego (0/2mm) 1-3cm
warstwa górna podbudowy z mieszanki kruszywa łamanego (4-31,5mm) 10-18cm
warstwa dolna podbudowy z mieszanki kruszywa łamanego (31,5-63mm) 25-44cm
piasek gruboziarnisty 10cm
geowłókna separacyjno-filtracyjna min.150g/m2
grunt rodzimy

bramka 7,32 x 2,44m, wyk. z owalnego profilu 120x100mm
alumiowego, lakierowana proszkowo na kolor biały
(np. RAL 9003) Rama bramki wsuwana w tuleje osadzone
na stałe w podłożu w słupkach betonowych, siatka biała lub
kolorowa

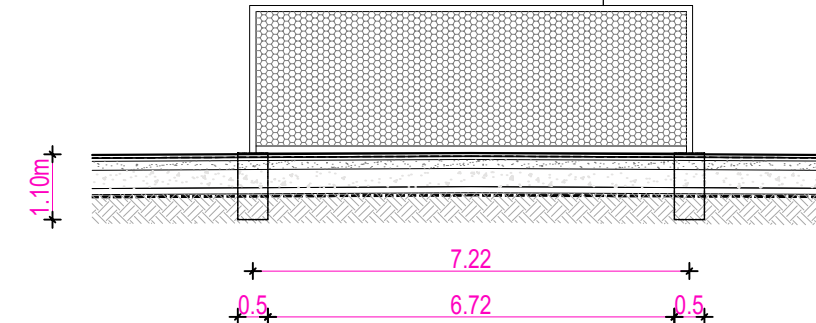

NAZWA ZAMIERZENIA BUDOWLANEGO	BUDOWA BOISKA DO PIŁKI NOŻNEJ 100mx56m SŁUŻĄCEGO REKREACJI NAWIERZCHNIA- SZTUCZNA TRAWA OK. 110m x 62m	
INWESTOR ZAMIERZENIA BUDOWLANEGO	GMINA MIEJSKA KRAKÓW - ZARZĄD INFRASTRUKTURY SPORTOWEJ 33-633 KRAKÓW, UL. WALEREGO SŁAWKA 10	
LOKALIZACJA ZAMIERZENIA BUDOWLANEGO	KRAKÓW, UL. K. BACZYŃSKIEGO obr. 41 Podgórze, dz. nr 235/3, 235/4, 235/5, 235/6, 235/7, 235/8, 235/9, 235/10, 235/11, 235/12, 235/13, 235/14, 235/15, 235/16, 235/17, 235/18, 235/19, 235/20, 235/21	
NAZWA OBJEKTU BUDOWLANEGO	BOISKO DO PIŁKI NOŻNEJ	SKALA RYSUNKU 1:500/1:5
TYTUŁ RYSUNKU	SYTUACJA 1:500 + przekrój+szczegóły	NR RYSUNKU 1.