



GEOEXPERT

Damian Marciniak

ul. Południowa 7, 98-300 Wieluń  
NIP 832-191-12-12, Regon 101743705  
e-mail: geoexpert.wielun@gmail.com  
tel. 609 981 299

Oświadczam, że operat techniczny zawierający rezultaty prac geodezyjnych, w wyniku których powstał niniejszy dokument, uzyskał pozytywny wynik weryfikacji.	Data i podpis kierownika prac geodezyjnych:
Identyfikator zgłoszenia prac geodezyjnych:	GNO.6640.470.2025
Organ służby geodezyjnej i kartograficznej, który otrzymał zgłoszenie:	Starosta Wieluński
Wykonawca prac geodezyjnych:	"GeoExpert" Damian Marciniak ul. Południowa 7, 98-300 Wieluń
Numer oraz data sporządzenia dokumentu zawierającego wynik pozytywnej weryfikacji:	Protokół nr GNO.6640.470.2025_1 z dnia 03.11.2025r
Imię i nazwisko oraz nr uprawnień zawodowych kierownika prac geodezyjnych:	Damian Marciniak nr uprawnień 20843
	03.11.2025r

## MAPA DO CELÓW PROJEKTOWYCH

Uwaga: nie wyklucza się istnienia w terenie innych przewodów, o których brak informacji wynika z zaszczości historycznych lub niedopełnienia przepisów zgłoszenia do inwentaryzacji.  
(Ustawa Prawo Geodezyjne i Kartograficzne z dnia 17 maja 1989r t.j. – Dz. U. 2024, poz. 1151)

Projektowane obiekty budowlane  
ZUDP w Wieluniu

BRAK

Oznaczenie kancelaryjne zgłoszenia pracy geodezyjnej	GNO.6640.470.2025
Miejscowość	Biała Druga
Numer dzialek ewidencyjnych	57/11
Obręb ewidencyjny	Identyfikator 101701_2.0004
	Nazwa Biała II
Jednostka ewidencyjna	Identyfikator 101701_2
	Nazwa Biała
Skala mapy	1:500 sekcja 6.152.24.20.4.1:2:3:4
Nazwa układu współrzędnych	Prostokątnych płaskich Wysokości 2000/18 PL-EVRF2007-NH

Oznaczenie granic obszaru który był przedmiotem aktualizacji

Oznaczenie i informacje o służebnościach gruntowych mających wpływ na zagospodarowanie gruntów, zlokalizowanych w granicach projektowanej inwestycji

Oznaczenie i symbol konturu użytku gruntowego, który nie jest ujawniony w bazie danych ewidencji gruntów i budynków

Stan aktualny na dzień

2025.11.03

Data sporządzenia mapy

2025.11.03



Numer księgi robót

20843-15/2025

GEODETA UPRAWNIONY  
inż. Damian Marciniak  
Upr. nr 20843

Kierownik roboty

Szkic lokalizacji SKALA 1:10000

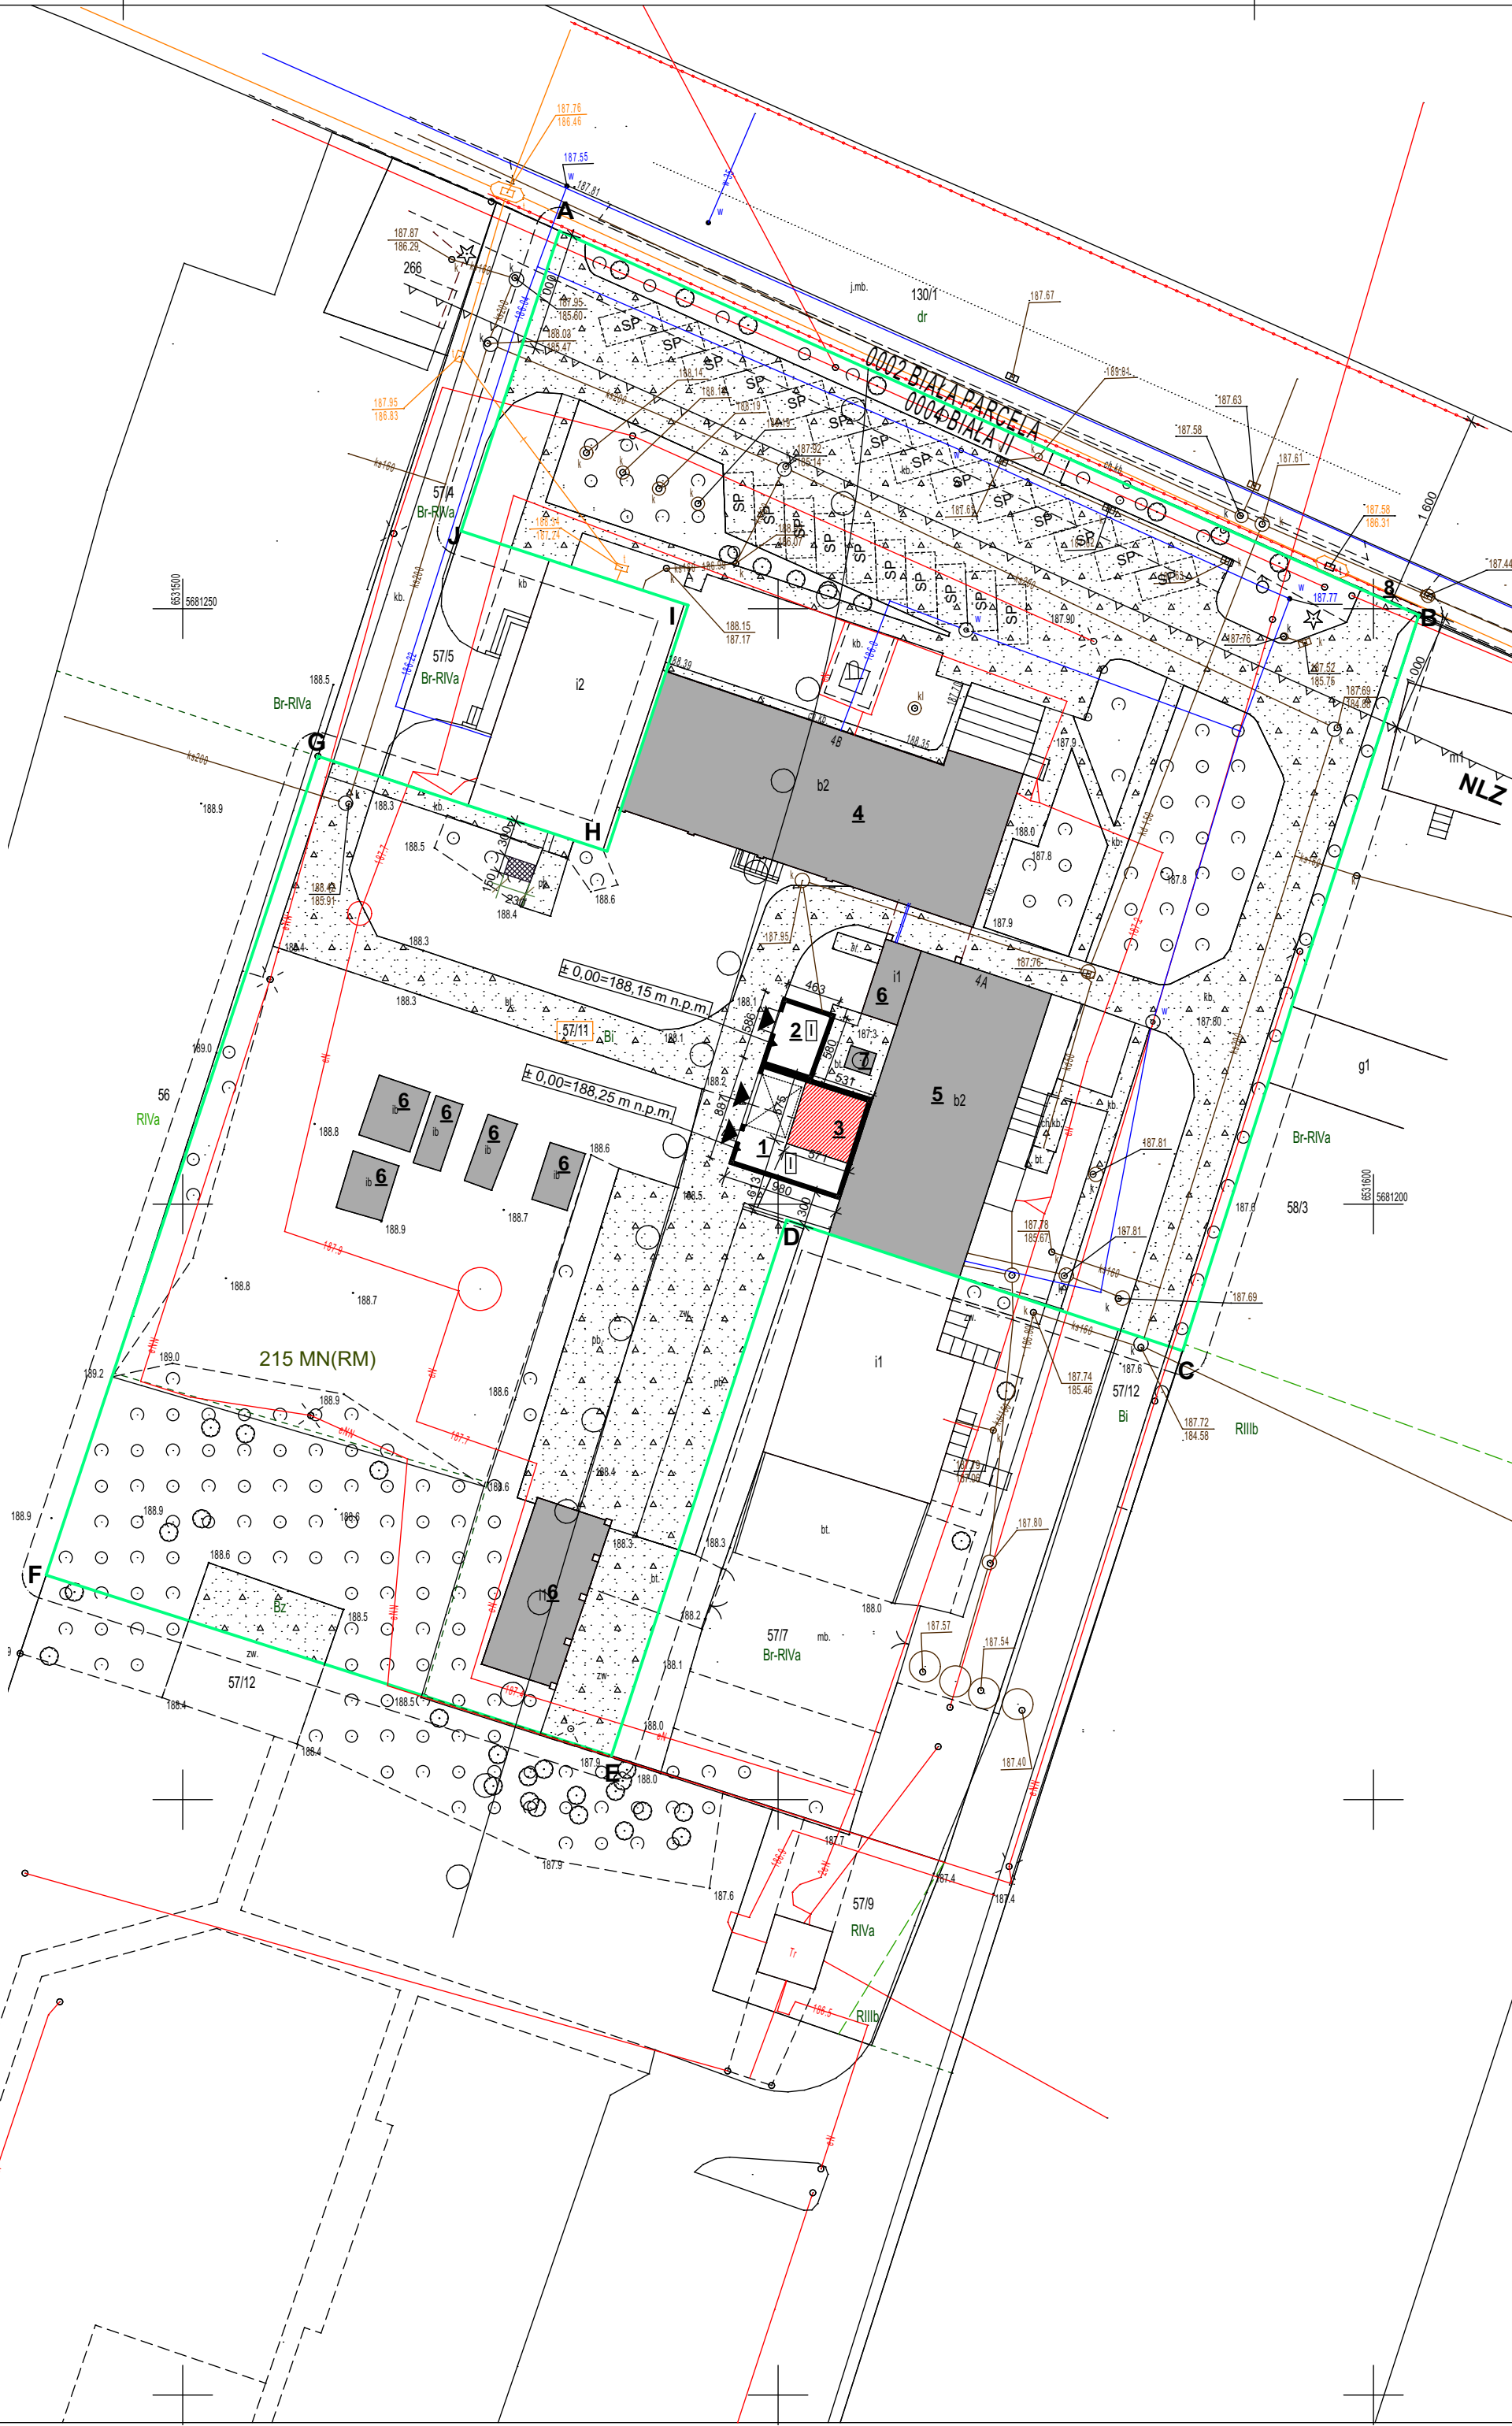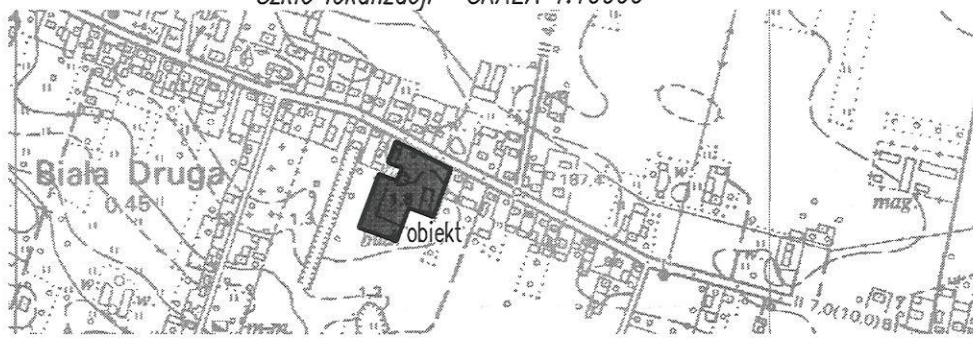

## LEGENDA :

	- GRANICE DZIAŁKI
	- ZAKRES OPRACOWANIA
	- WEJŚCIA, WJAZDY DO BUDYNKU
	- GRANICA TERENÓW WG MPZP
	- NIEPRZEKRACZALNA LINIA ZABUDOWY
	- WEWNĘTRZNA LINIA ZASILAJĄCA
	- ZEWNĘTRZNA INSTALACJA KANALIZACYJI SANITARNEJ
	- ZEWNĘTRZNA INSTALACJA WODOCIĄGOWA
	- NUMER DZIAŁKI OBJĘTEJ OPRACOWANIEM
	- LICZBA KONDYGNACJI BUDYNKU
	- MIEJSCE GROMADZENIA ODPADÓW STAŁYCH (1,5m x 1,0m)
	- TERENY UTWARDZONE
	- BUDYNEK DO ROZBIÓRKI
	- Granica stref ochrony sanitarnej cmentarza (50m i 150m)
	- STANOWISKA POSTOJOWE (2,5m x 5,0m)

N



RODZAJ OBIEKTU/URZĄDZENIA	STAN
1. BUDYNEK GOSPODARCZY	PROJEKTOWANY
2. BUDYNEK GOSPODARCZY	PROJEKTOWANA PRZEBUDOWA
3. BUDYNEK GOSPODARCZY	PROJEKTOWANA ROZBIÓRKA
4. BUDYNEK URZĘDU GMINY	ISTNIEJĄCY
5. GMINNY OŚRODEK KULTURY I SPORTU	ISTNIEJĄCY
6. BUDYNEK GOSPODARCZY	ISTNIEJĄCE
7. KOMIN	ISTNIEJĄCY
8. ZJAZD INDYWIDUALNY	ISTNIEJĄCY

Obiekt:	Budynek gospodarczy	Data: 11.2025 r.
Adres:	Biała Druga 4B 98-350 Biała Dz. nr. ewid. 57/11 obręb Biała II gm Biała	Skala: 1:500
Nazwa rys.:	Zagospodarowanie terenu	Nr rys.: Z-1
Projektant architektura:	Maria Magdalena Dziuba upr. nr 155/82/Op	Podpis: