



# STUDNIA Z KASKADĄ ZEWNĘTRZNAJĄ SCHEMAT

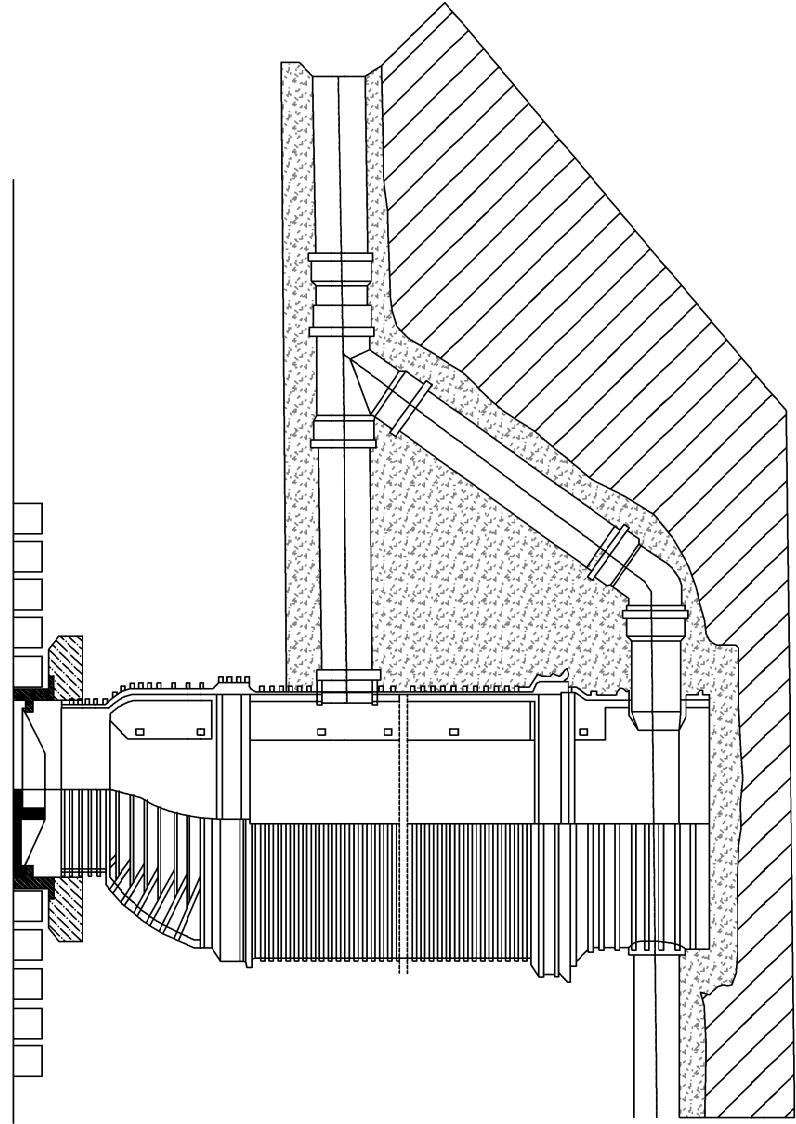


## STUDNIA BETNOWA Ø600

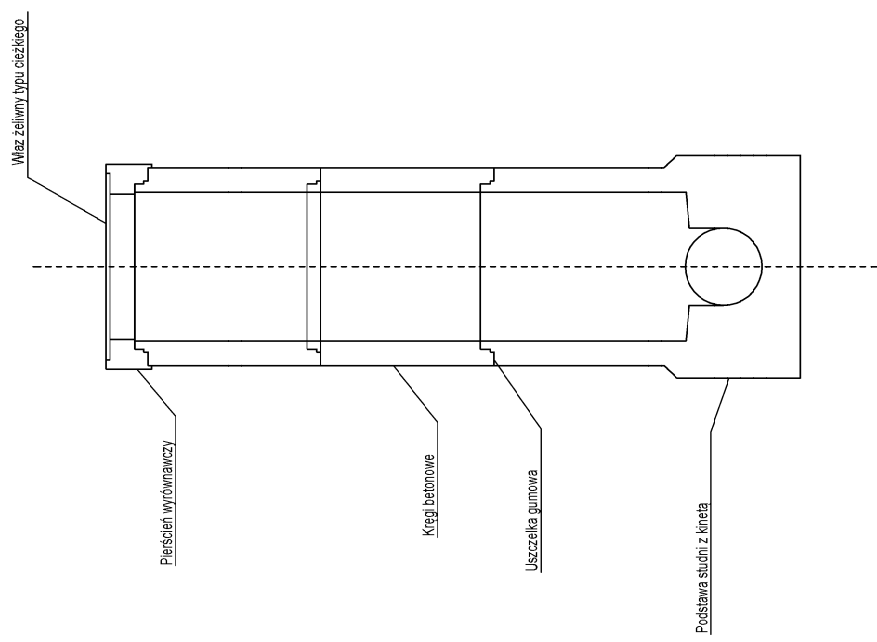


1	brechtlo studi	DNE00
2	KRYAS BET Placinta demy	100mm
3	scando lapa	100mm
4	klasa beloru	min. C35/S45
5	WALZ ZEINUNY TOP OFZ00	PH-64/11-14032


## STUDNIA Ø600/425mm PP

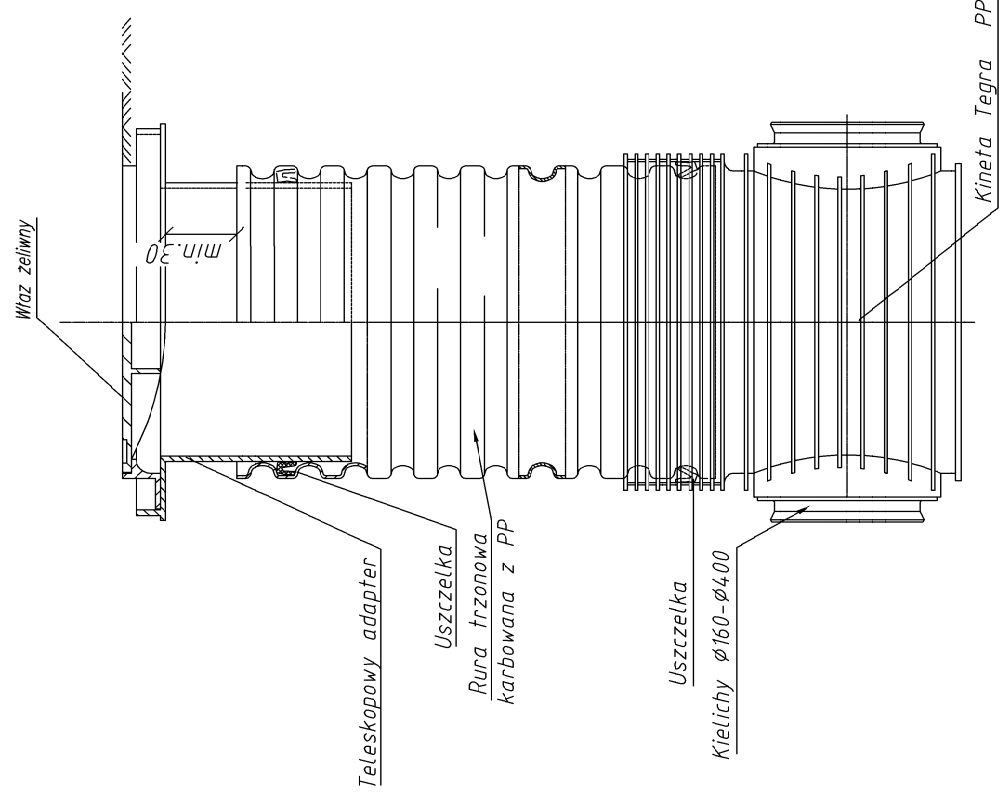

STUDNIA Z KASKADĄ WEWNĘTRZNĄ  
SKALA 1:50

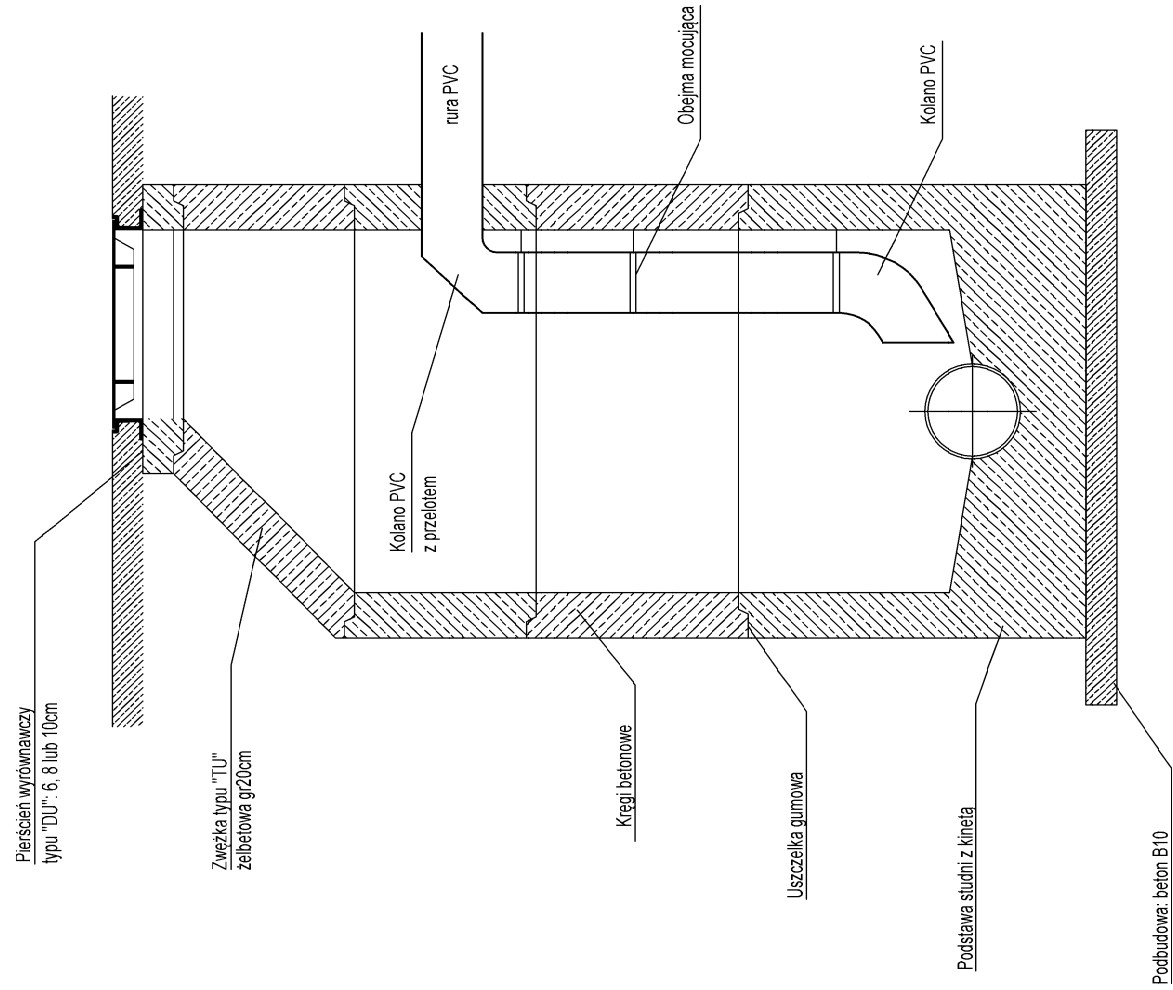

STUDNIA BETNOWA Ø1000mm  
SKALA 1:50

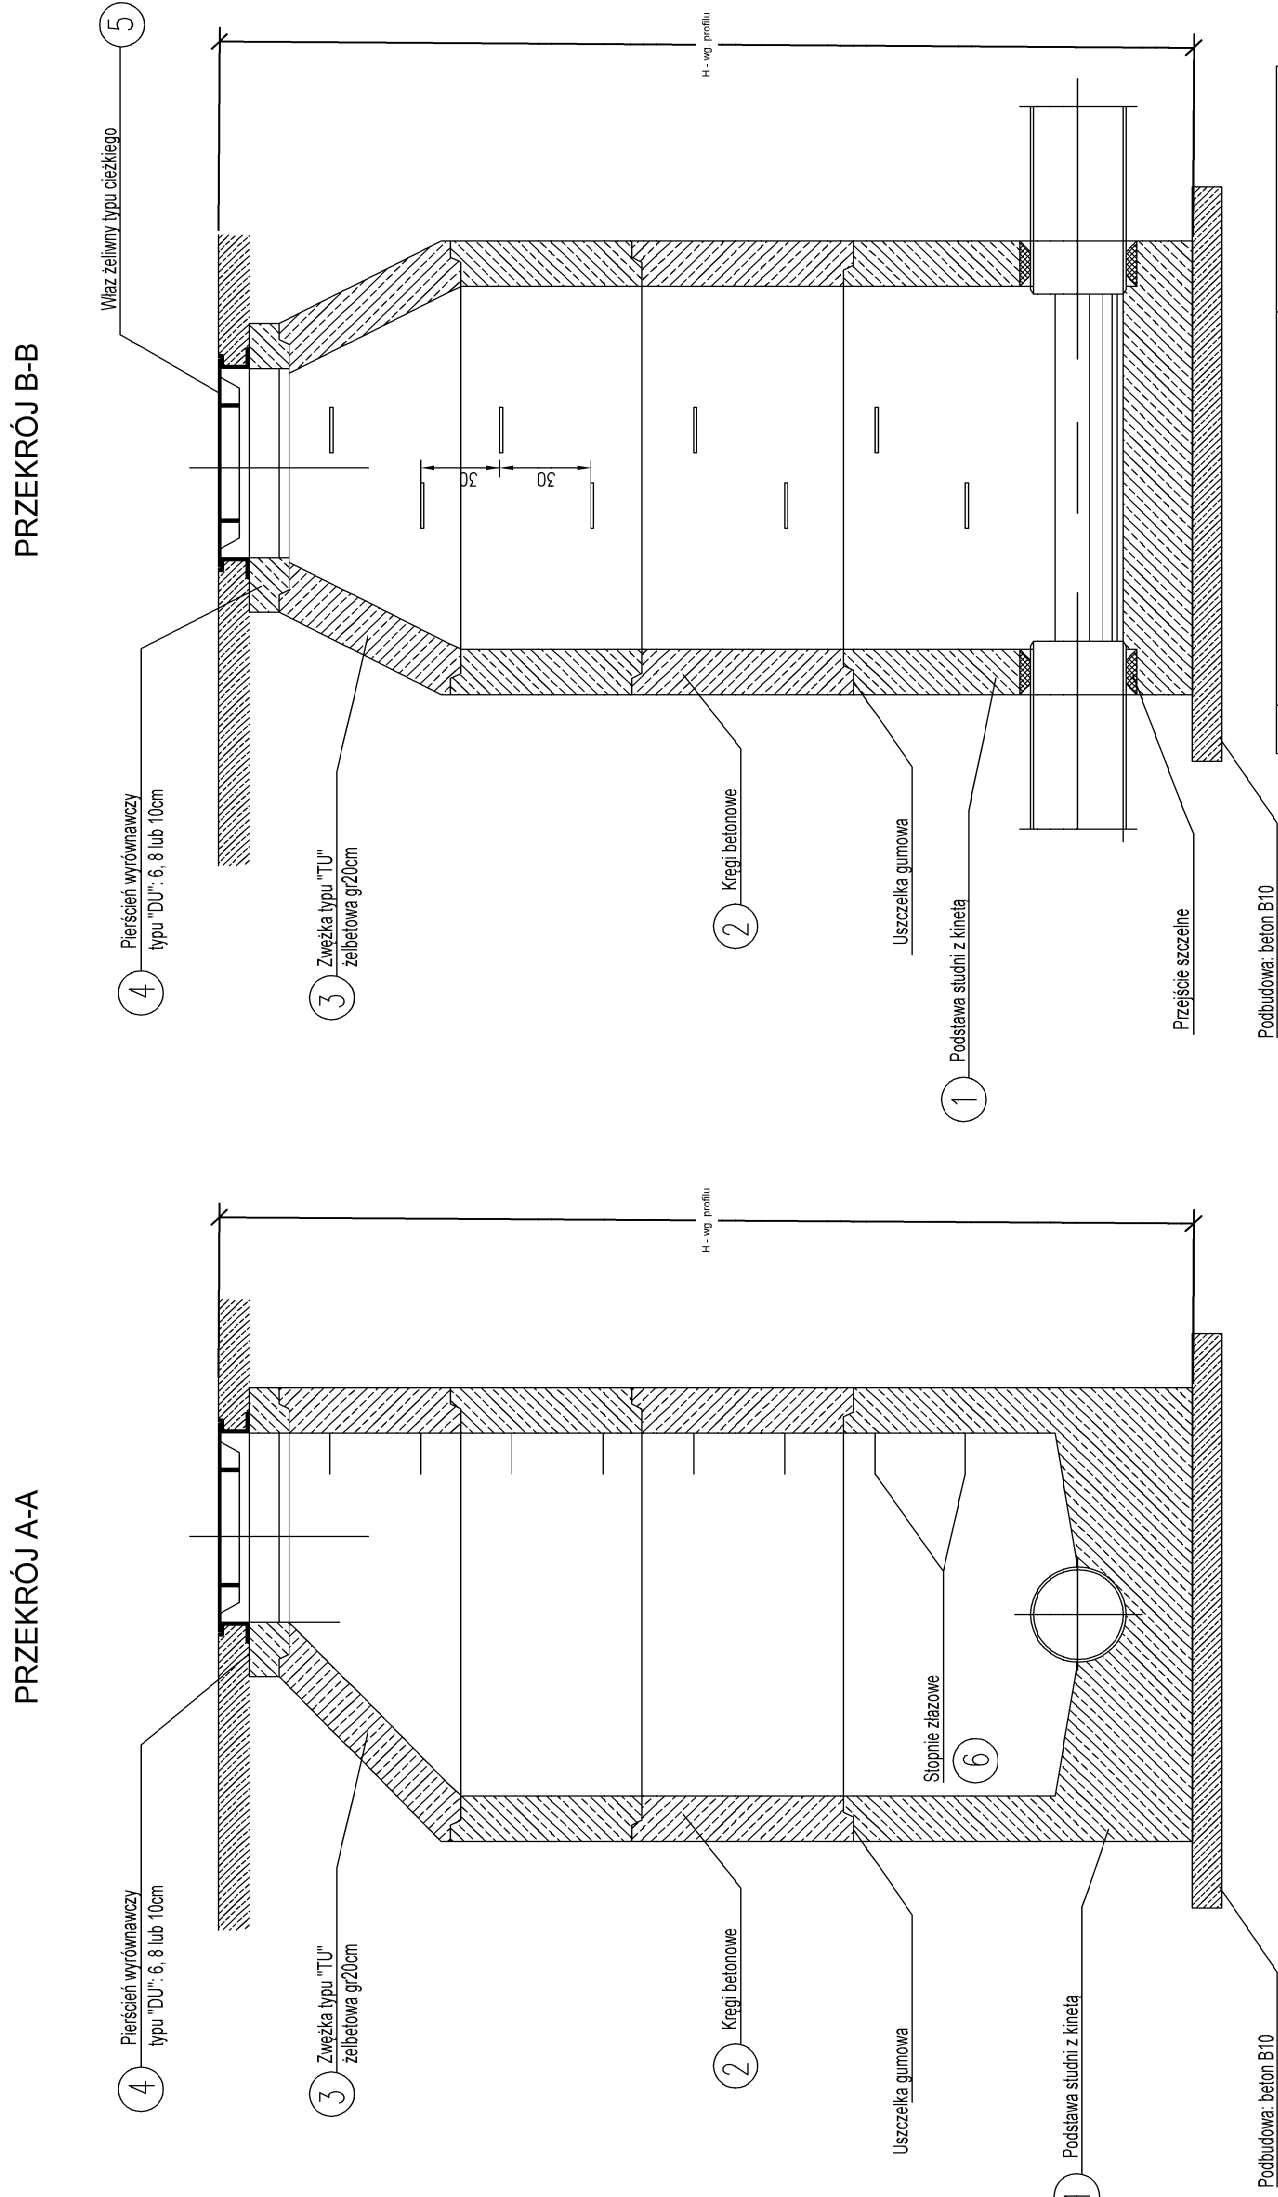

Lp.	WISZCZEGÓLNOŚĆ	Produkt
1	POSTAW. SZUDEMI PS1000	Produkt
2	WAG. BEL. PREC. K1000	Produkt
3	ZACZKA TYP "U" 1000/025	Produkt
4	PRĘCISK INFORMACYJNY TYP T025	Produkt
5	WIAZ. ZEWN. TYP CZ20	FN-64/11-74052
6	STOPER ZEWN. TYP Zc	FN-64/11-74056

LACJA:

[illegible]