

MAPA DO CELÓW PROJEKTOWYCH

SKALA 1:500

Obręb: 0001 Lubowidz

Jedn.ewid.: 143703_4 m. Lubowidz


Ark: 7.193.11.02.1.4

układ poziomy: 2000 strefa 7

układ wysokości: PL-EVRF07-NH

GiGN.6640.1.1137.2023

Data: 06.11.2023r.

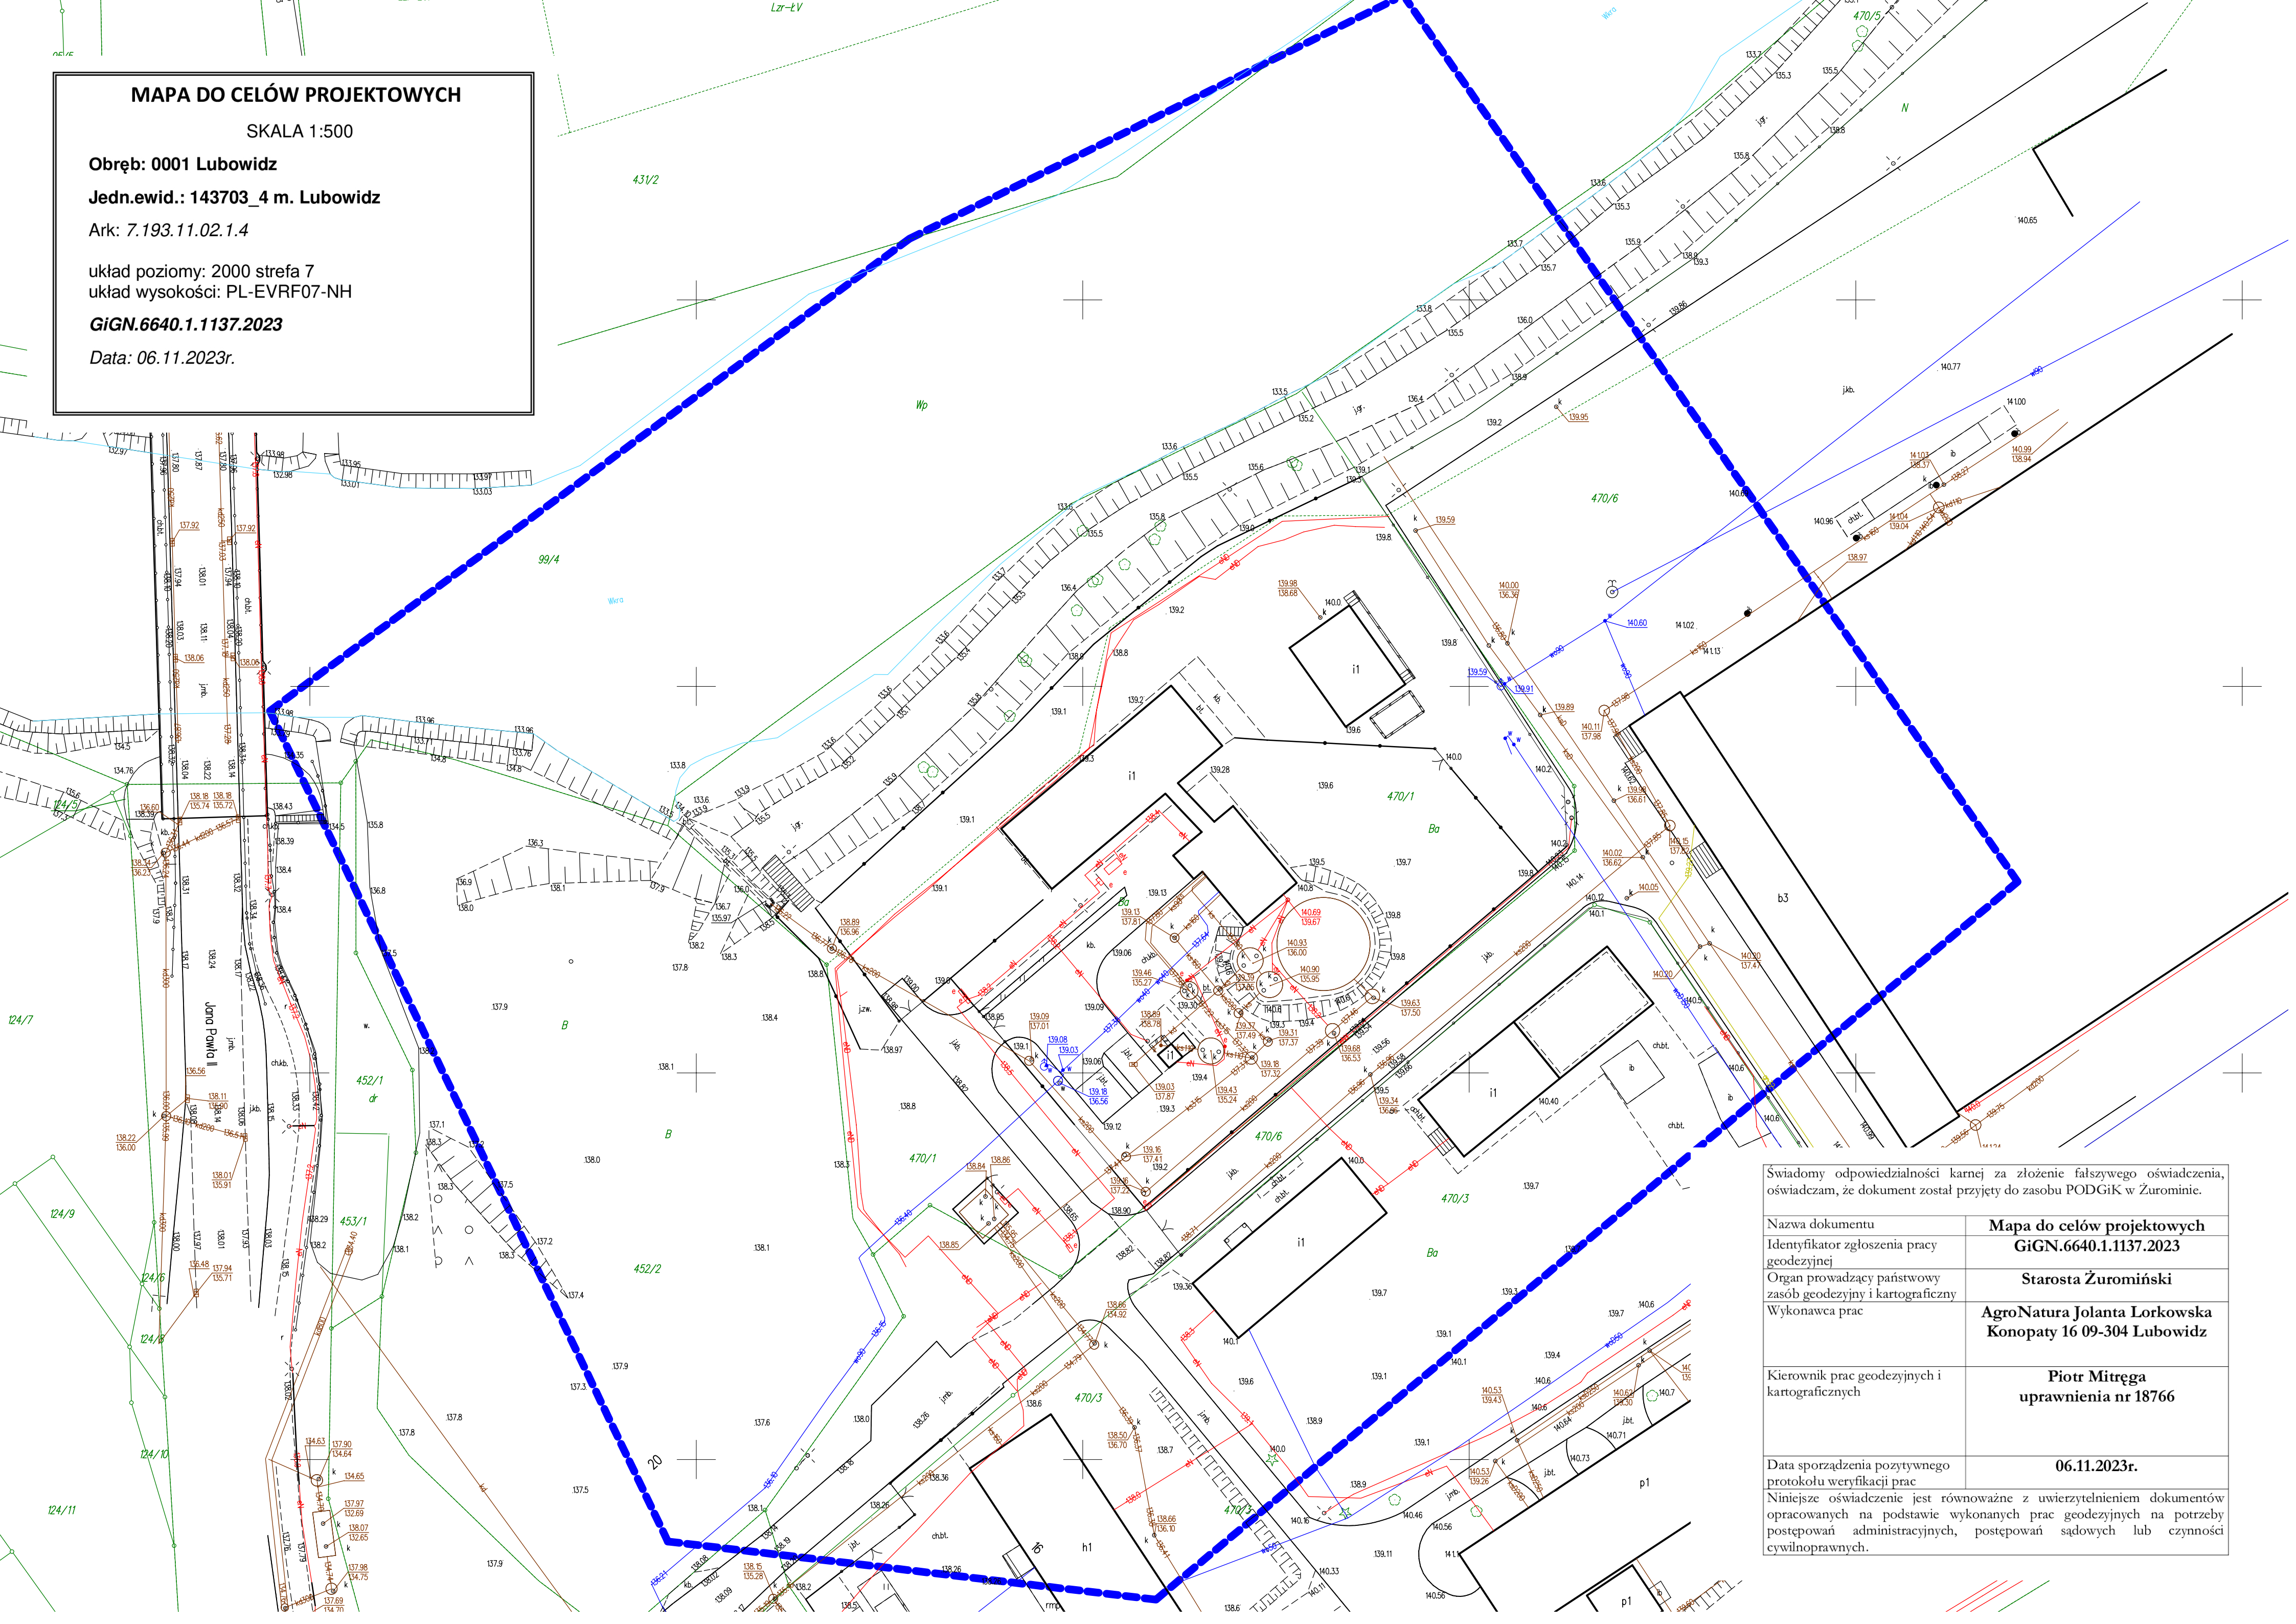

Świadomy odpowiedzialności karnej za złożenie fałszywego oświadczenia, oświadczam, że dokument został przyjęty do zasobu PODGiK w Żurominie.	
Nazwa dokumentu	Mapa do celów projektowych
Identyfikator zgłoszenia pracy geodezyjnej	GiGN.6640.1.1137.2023
Organ prowadzący państwowy zasób geodezji i kartograficzny	Starosta Żuromiński
Wykonawca prac	AgroNatura Jolanta Lorkowska Konopaty 16 09-304 Lubowidz
Kierownik prac geodezyjnych i kartograficznych	Piotr Mitrega uprawnienia nr 18766
Data sporządzenia pozytywnego protokołu weryfikacji prac	06.11.2023r.
Niniejsze oświadczenie jest równoważne z uwierzytelnieniem dokumentów opracowanych na podstawie wykonanych prac geodezyjnych na potrzeby postępowania administracyjnych, postępowań sądowych lub czynności cywilnoprawnych.	