Rozbudowa oczyszczalni ścieków w m. Lubowidz skala 1:200

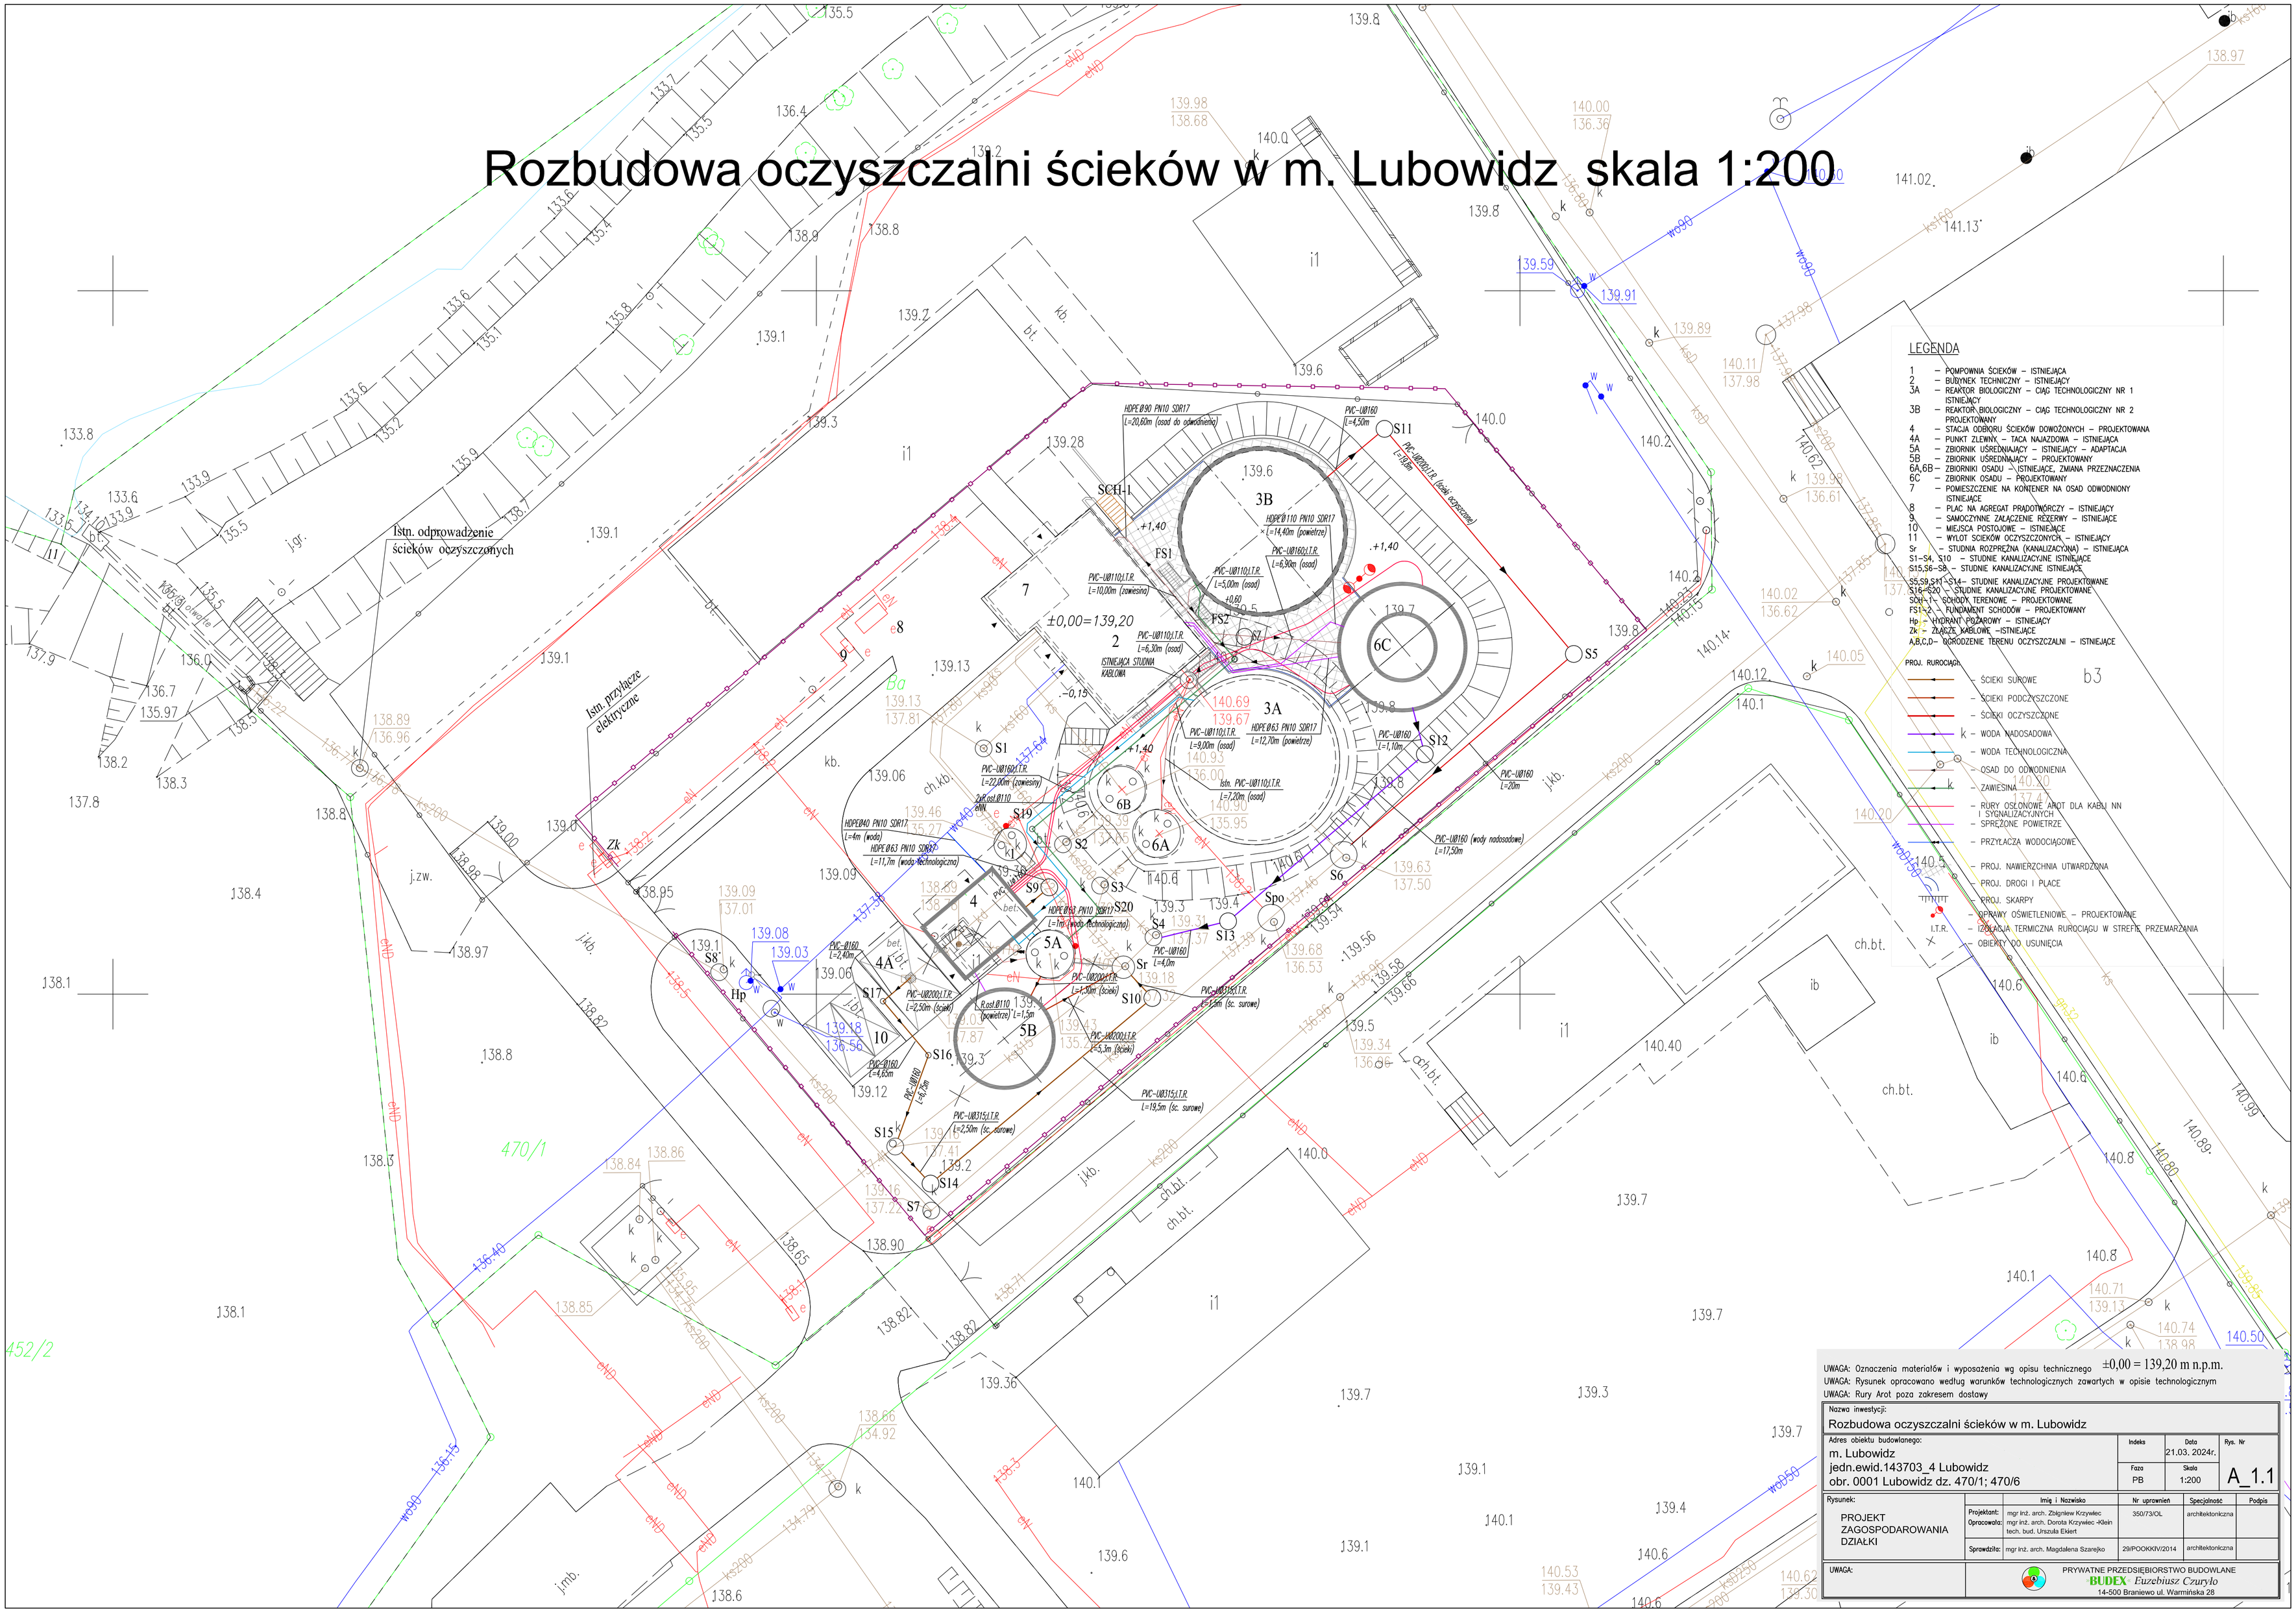

UWAGA: Oznaczenia materiałów i wyposażenia wg opisu technicznego

UWAGA: Rysunek opracowano według warunków technologicznych zawartych w opisie technologicznym

UWAGA: Rury Arot poza zakresem dostawy

±0,00 = 139,20 m n.p.m.

Nazwa inwestycji: Rozbudowa oczyszczalni ścieków w m. Lubowidz			
Adres obiektu budowlanego: m. Lubowidz, jedn.ewid.143703_4 Lubowidz, obr. 0001 Lubowidz dz. 470/1; 470/6	Indeks	Data 21.03. 2024r.	Rys. Nr A_1.1
	Faza PB	Skala 1:200	

Rysunek:		Imię i Nazwisko	Nr uprawnień	Specjalność	Podpis
PROJEKT ZAGOSPODAROWANIA DZIAŁKI	Projektant: Opracował:	mgr inż. arch. Zbigniew Krzywiec, mgr inż. arch. Dorota Krzywiec-Klein, tech. bud. Urszula Ekiert	350/73/OL	architektoniczna	
	Sprawdził:	mgr inż. arch. Magdalena Szarejko	29/POOKKIV/2014	architektoniczna	

UWAGA:

PRYWATNE PRZEDSIĘBIORSTWO BUDOWLANE
BUDEX Euzebiusz Czuryło
14-500 Braniewo ul. Warmińska 28