Rozbudowa oczyszczalni ścieków w m. Lubowidz skala 1:500

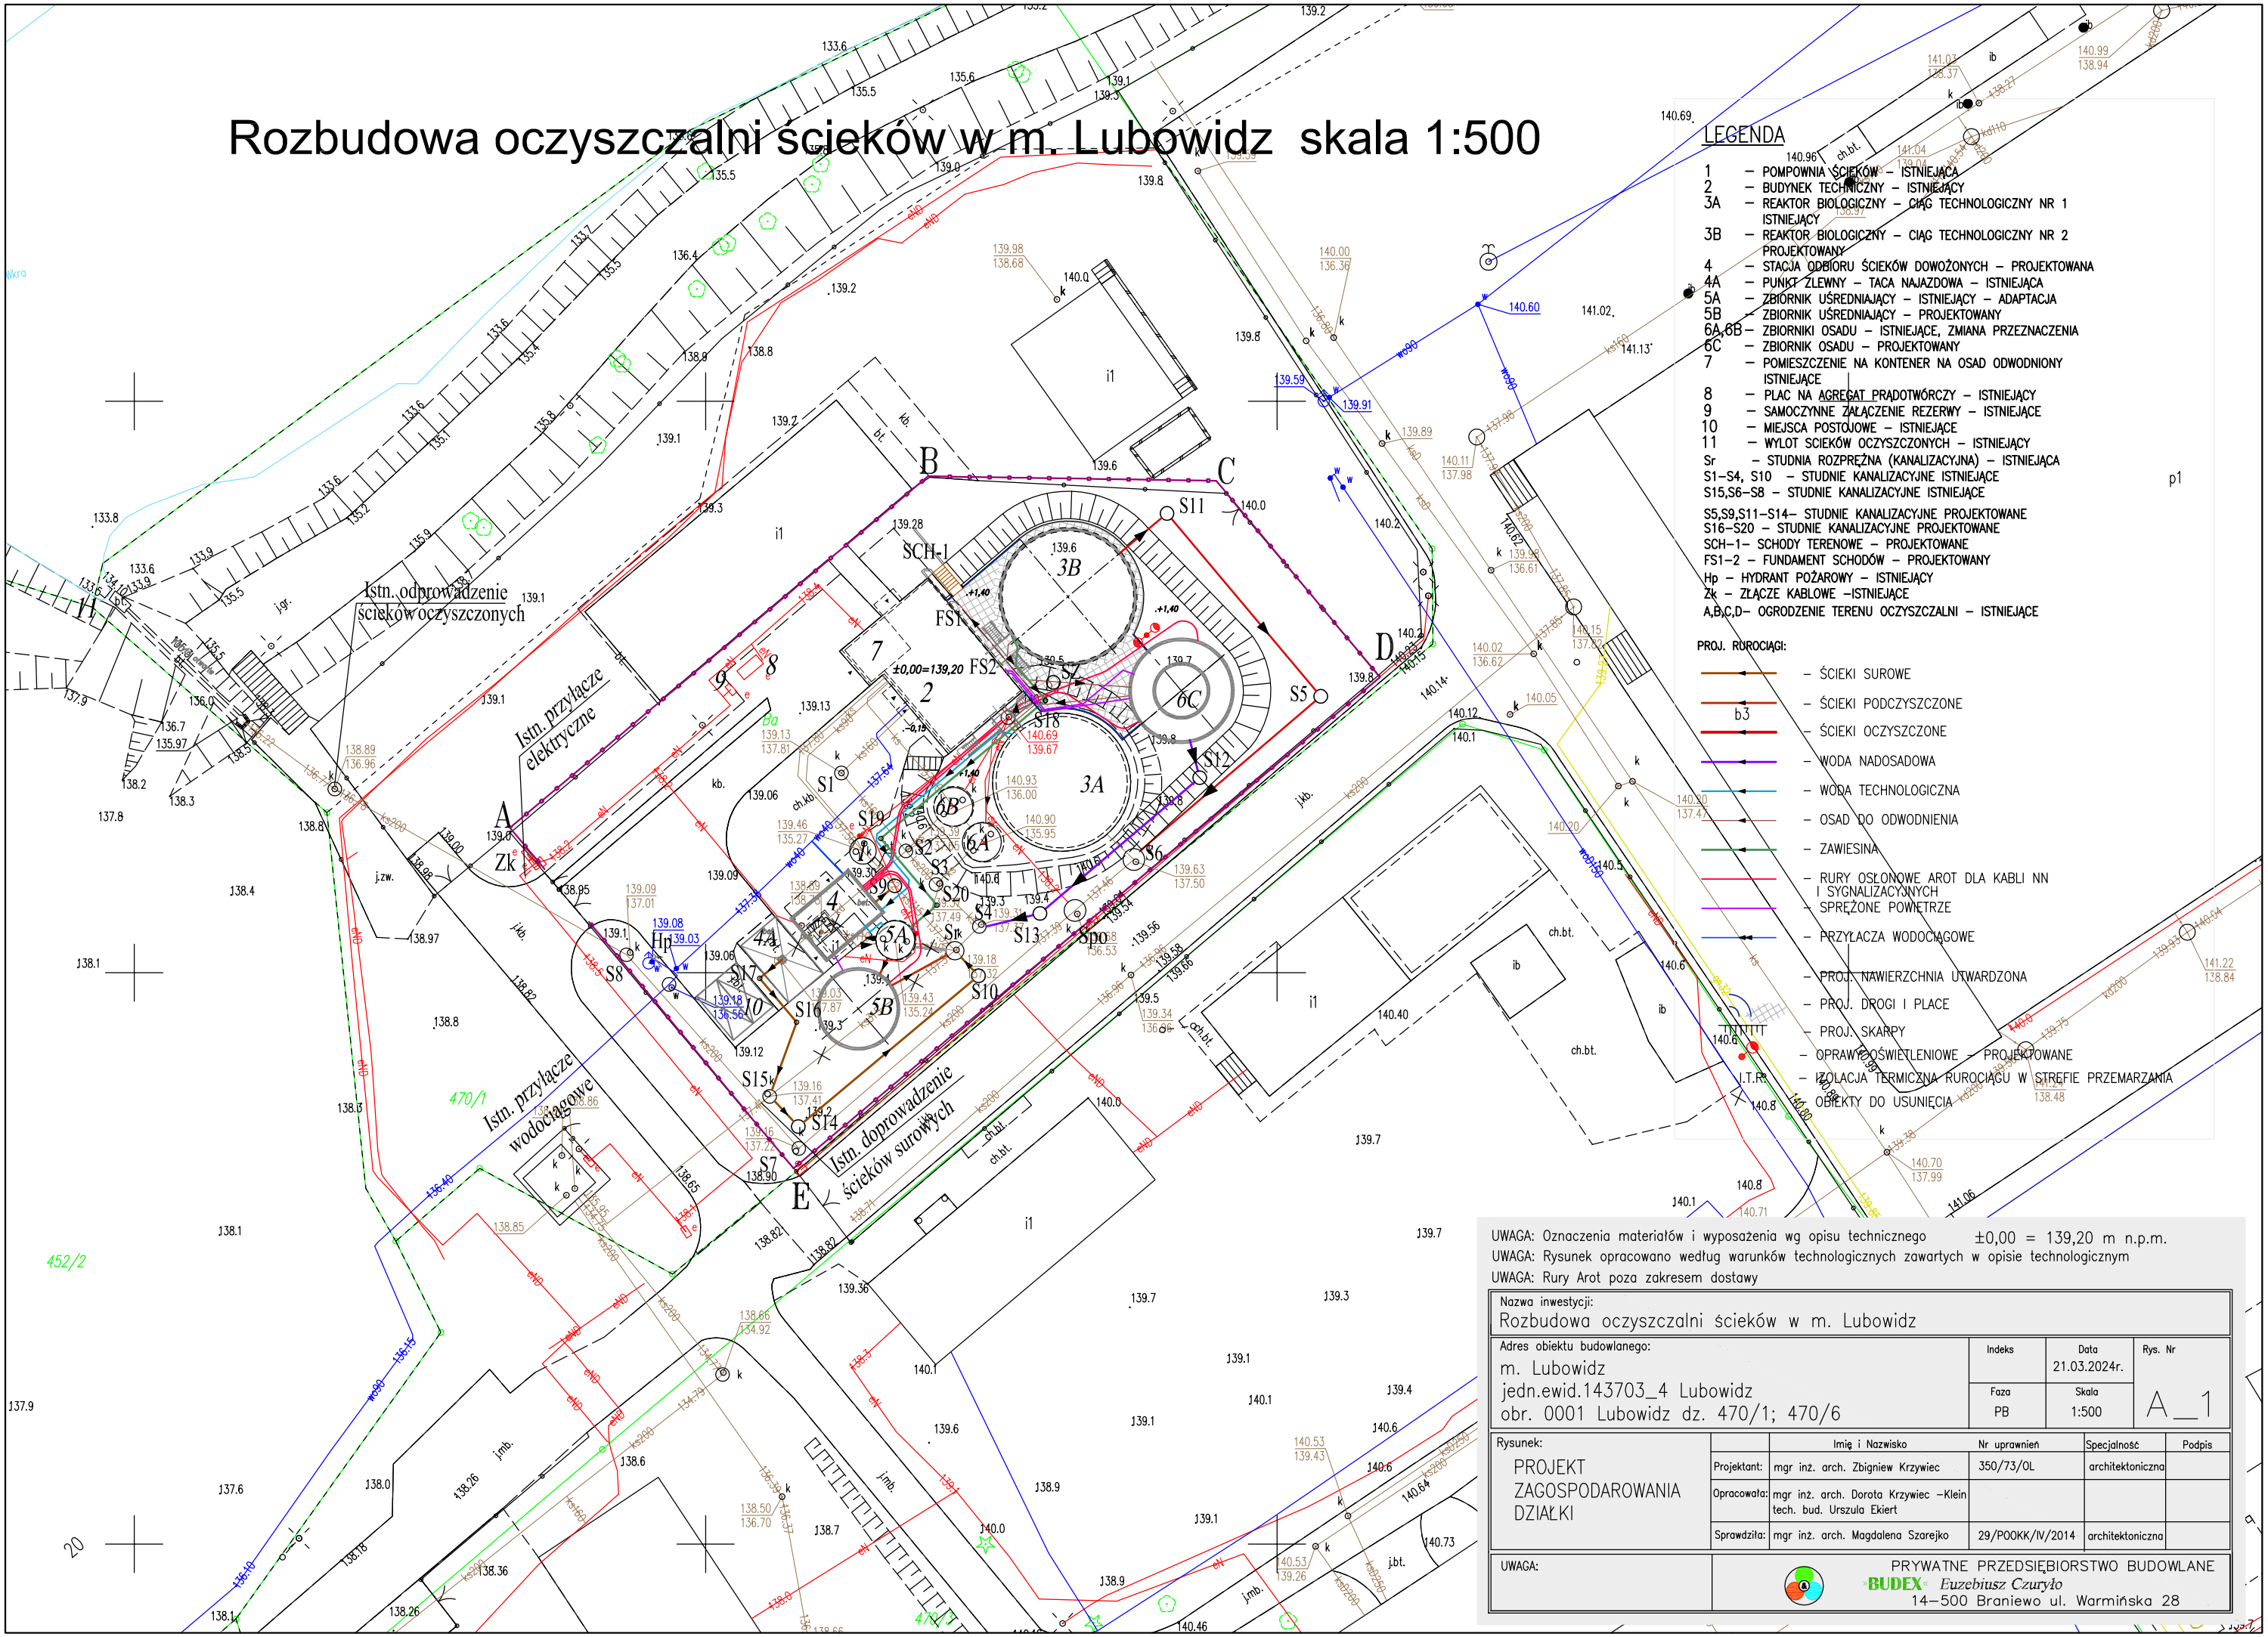

UWAGA: Oznaczenia materiałów i wyposażenia wg opisu technicznego

±0,00 = 139,20 m n.p.m.

UWAGA: Rysunek opracowano według warunków technologicznych zawartych w opisie technologicznym

UWAGA: Rury Arot poza zakresem dostawy

Nazwa inwestycji: Rozbudowa oczyszczalni ścieków w m. Lubowidz			
Adres obiektu budowlanego: m. Lubowidz jedn.ewid.143703_4 Lubowidz obr. 0001 Lubowidz dz. 470/1; 470/6	Indeks	Data 21.03.2024r.	Rys. Nr A_1
	Faza PB	Skala 1:500	

Rysunek:		Imię i Nazwisko	Nr uprawnień	Specjalność	Podpis
PROJEKT ZAGOSPODAROWANIA DZIAŁKI	Projektant:	mgr inż. arch. Zbigniew Krzywiec	350/73/OL	architektoniczna	
	Opracowała:	mgr inż. arch. Dorota Krzywiec –Klein tech. bud. Urszula Ekiert			
	Sprawdziła:	mgr inż. arch. Magdalena Szarejko	29/POOKK/IV/2014	architektoniczna	
UWAGA:	PRYWATNE PRZEDSIĘBIORSTWO BUDOWLANE BUDEX Euzebiusz Czuryło 14–500 Braniewo ul. Warmińska 28				