


PRZEKRÓJ I-I

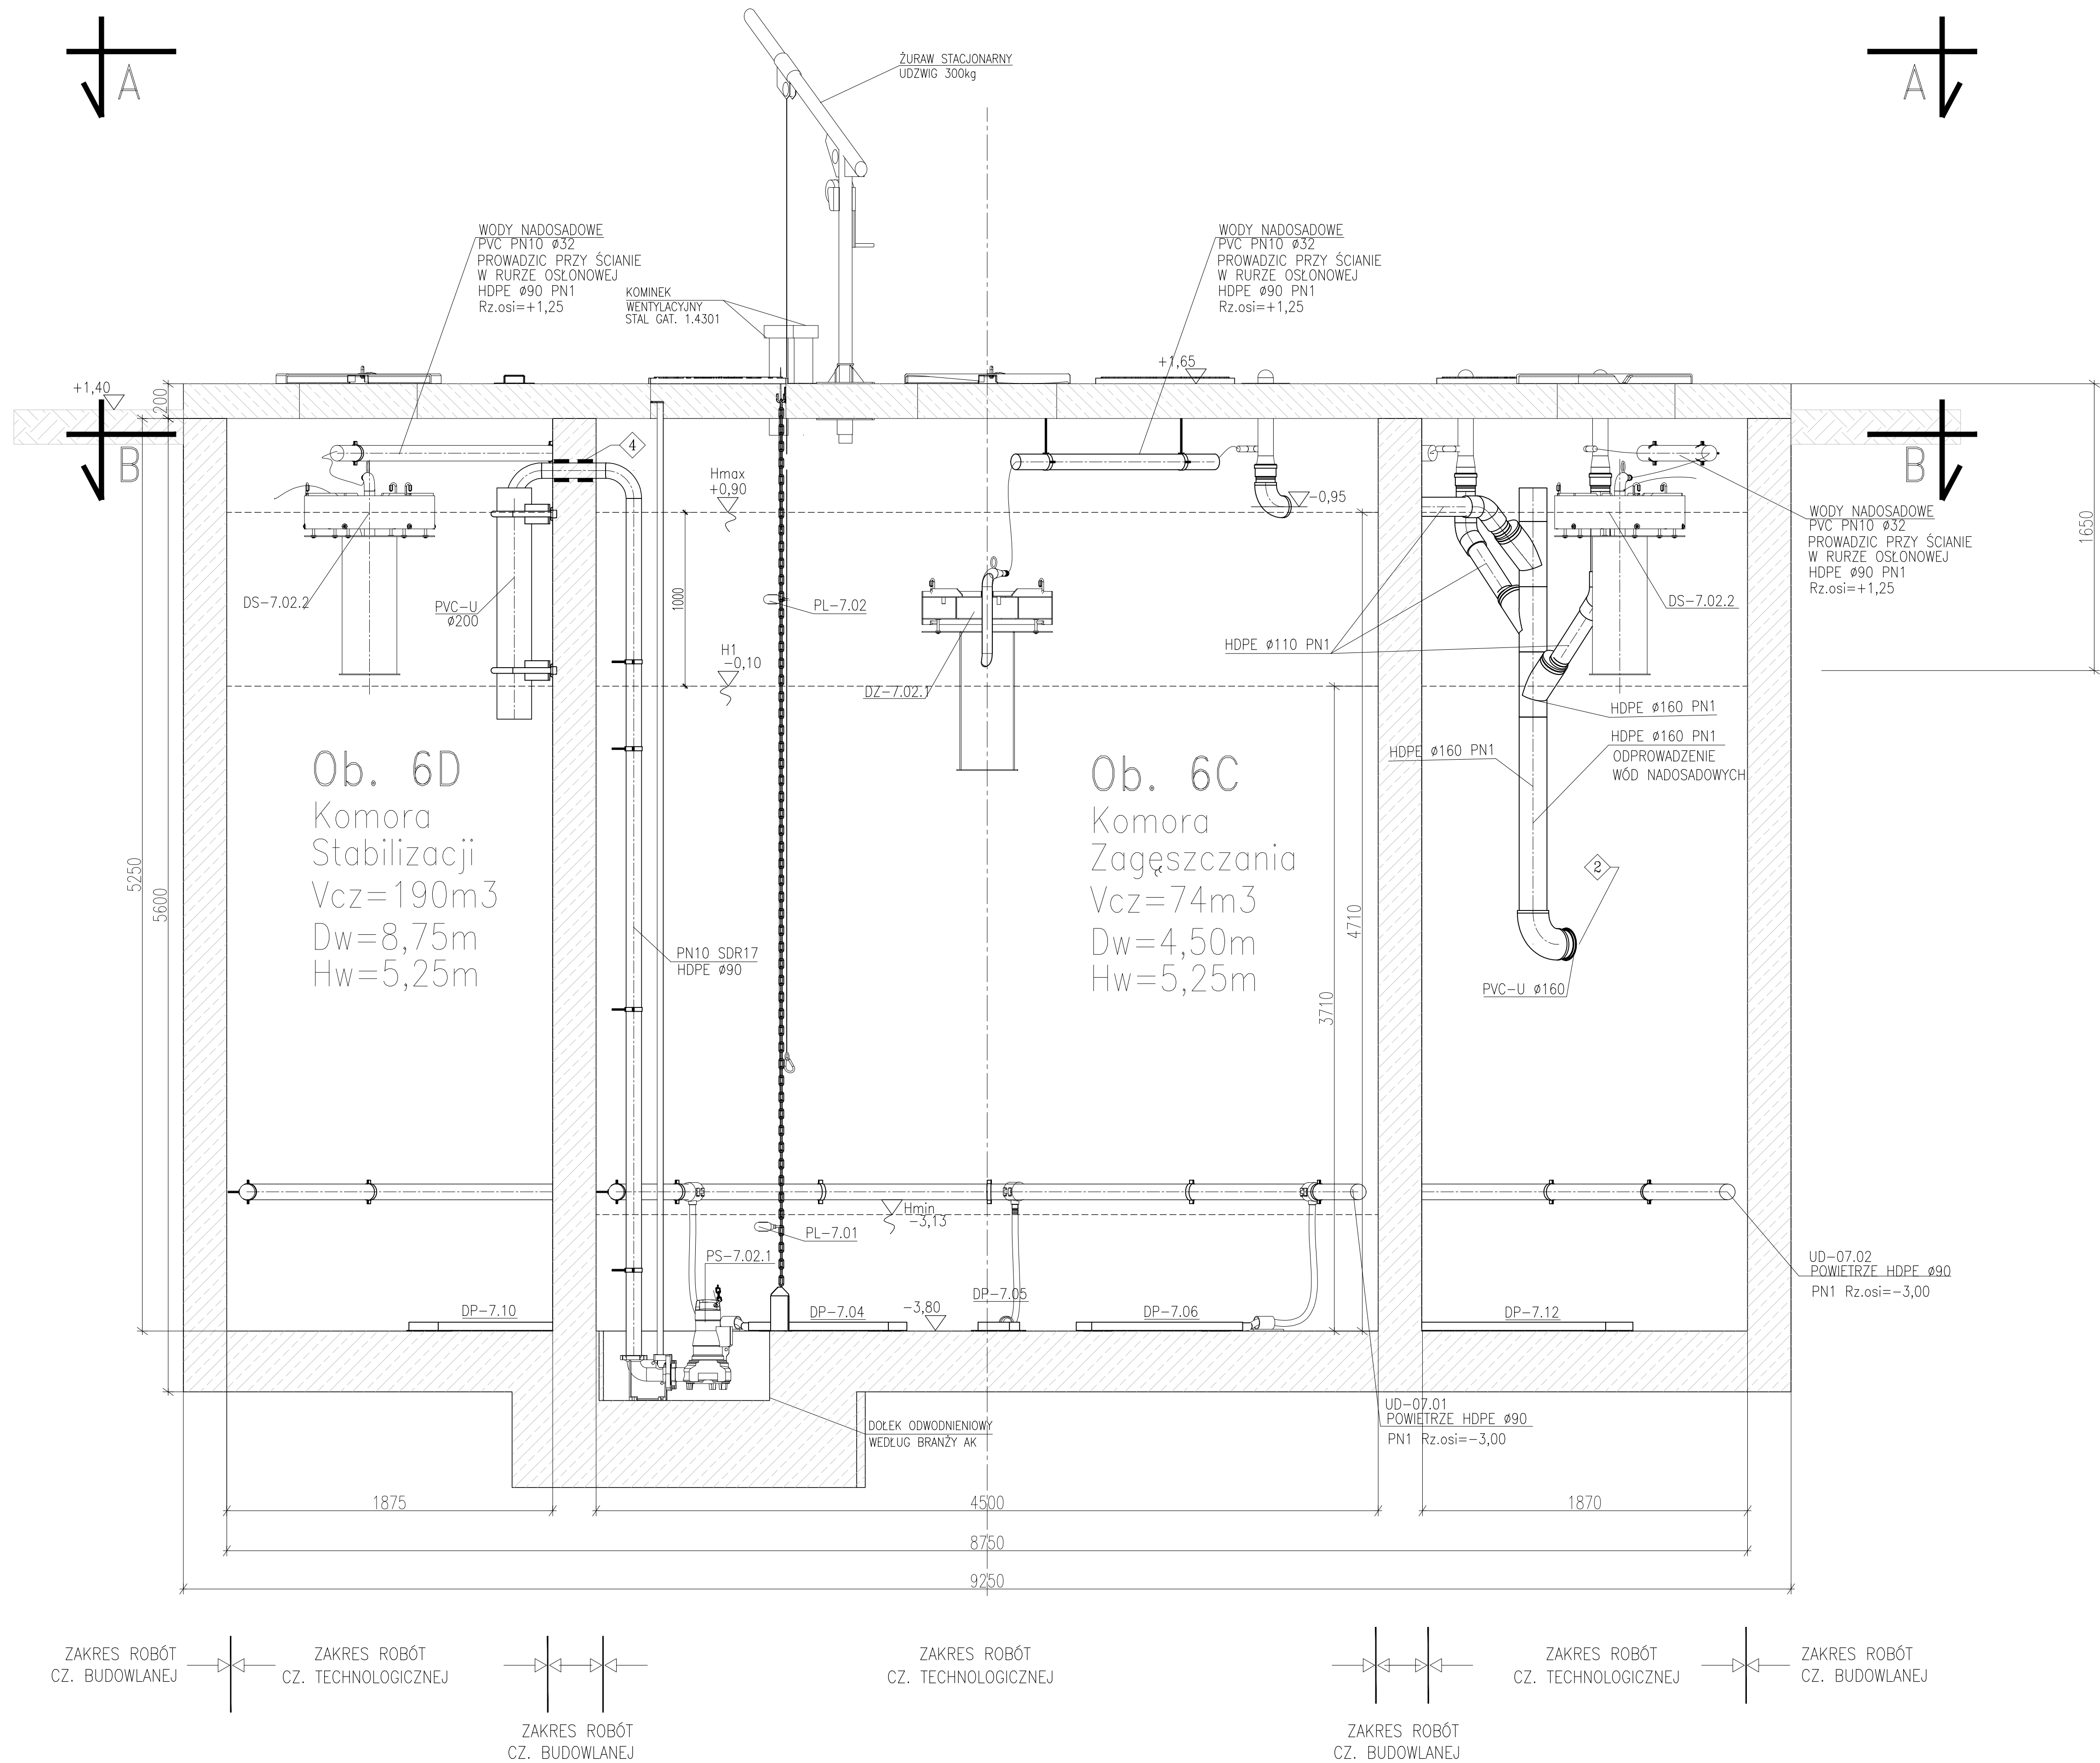

OTWOROWANIE ŚCIAN – PRZEJŚCIA SZCZELNE					
L.p.	PRZEZNACZENIE	ØOTWORU [mm]	IŁOŚĆ OTW. szt.	RZĘDNA OSI	UWAGI
1	2xPrzejście szczelne typ GPSR dla rurociągu osadu PVC-U Ø160mm	Ø202	1	+0,57	Montaż wg technologii
1'	2xPrzejście szczelne typ GPSR dla rurociągu osadu PVC-U Ø160mm	Ø202	1	+0,55	Montaż wg technologii
2	2xPrzejście szczelne dla rurociągu wód nadosadowych PVC-U Ø160mm	Ø202	1	-1,57	Wprowadzić koniec rurociągu z kielichem na długość 15mm od ściany zbiornika
3	2xPrzejście szczelne dla rurociągu wód nadosadowych PVC-U Ø110mm	Ø152	1	+0,94	Wprowadzić koniec rurociągu z kielichem na długość 15mm od ściany zbiornika
4	Przejście szczelne szczelne typ GPSR dla rurociągu osadu HDPE Ø90 PN10 SDR17	Ø132	1	+1,15	Wprowadzić basy koniec rurociągu na długość min.250mm od ściany zbiornika
5	2xPrzejście przejście szczelne typ GPSR dla rurociągu osadu HDPE Ø90 PN10 SDR17	Ø132	1	-1,23	Wprowadzić basy koniec rurociągu na długość min.250mm od ściany zbiornika
6	Przejście szczelne dla rurociągu powietrza HDPEØ110mm PN10 SDR17	Ø132	1	+1,15	Wprowadzić basy koniec rurociągu na długość min.250mm od ściany zbiornika
7	Przejście szczelne dla rurociągu powietrza HDPEØ63mm PN10 SDR17	Ø132	2	+1,15	Wprowadzić basy koniec rurociągu na długość min.250mm od ściany zbiornika
8	Przejście szczelne dla rurociągu z przewodami el. HDPEØ90mm PN10 SDR17	Ø132	3	+1,20	Wprowadzić basy koniec rurociągu na długość min.250mm od ściany zbiornika

OTWOROWANIE PŁYTY WIERZCHNIEJ			
L.p.	PRZEZNACZENIE	ØOTWORU [mm]	IŁOŚĆ OTW. szt.
I	Otwór na wiaz żelwny wtopiony w płycie	Ø600	6
II	Otwór na kominiek	Ø110	3
III	Otwór na szybkozłaczce strażackie	Ø120	1
IV	Otwór na wziernik dekantera	Ø120	3
V	Otwór na dekanter	Ø800	3
VI	Otwór na wziernik poziomu osadu	Ø200	1

UWAGA: Wymiary podane w milimetrach.

UWAGA: Stwierdzono materiały i wyposażenie wg opisu technicznego.

UWAGA: Rysunek opracowano według warunków technologicznych zawartych w opisie technologicznym.

UWAGA: Siatki na rybniku: rz-110gph, p10-110gph, 110gph-110gph.

UWAGA: Rury osłonowe HDPE: gąbki, karbowane od zewnętrznej-pozostawiać dołowy technologii.

Ob. 6D

Ob. 6C

Ob. 6E

Ob. 6F

Ob. 6G

Ob. 6IJ

Ob. 6IK

Ob. 6IL

Ob. 6D

Ob. 6C

Ob. 6B

Ob. 6A

Ob. 6Z

Ob. 6Y

Ob. 6X

Ob. 6W

Ob. 6V

Ob. 6U

Ob. 6T

Ob. 6S

Ob. 6R

Ob. 6Q

Ob. 6P

Ob. 6O

Ob. 6N

Ob. 6M

Ob. 6L

Ob. 6K

Ob. 6J

Ob. 6I

Ob. 6H

Ob. 6G

Ob. 6F

Ob. 6E

Ob.