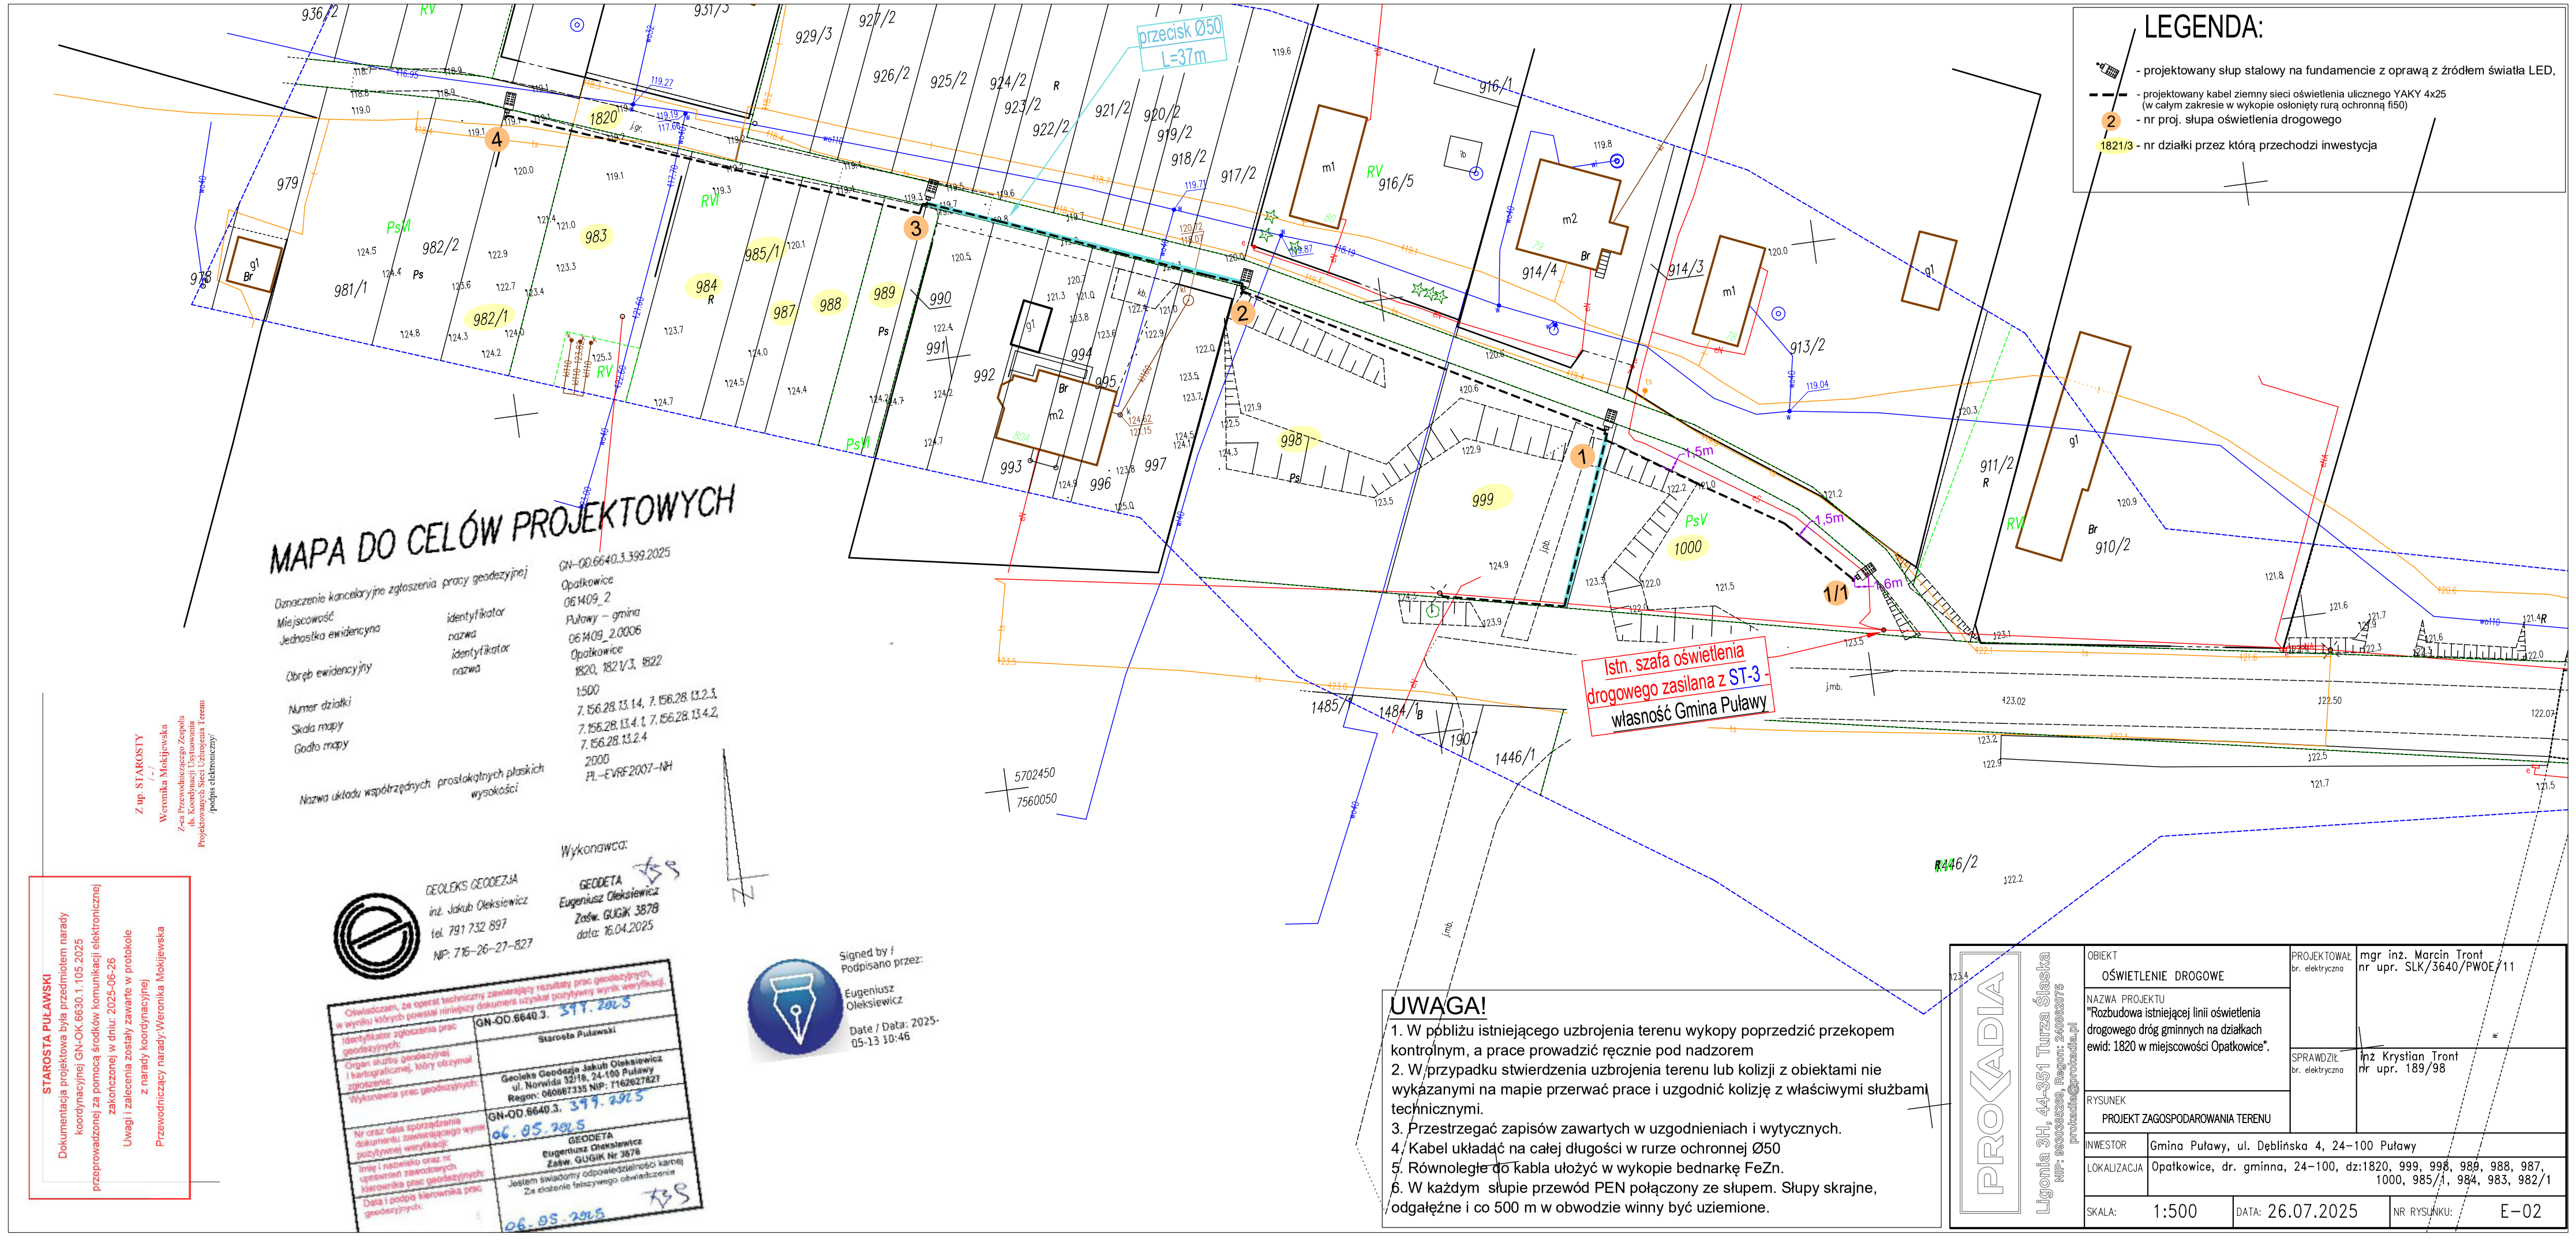

LEGENDA:

- projektowany słup stalowy na fundamencie z oprawą z źródłem światła LED,
- projektowany kabel ziemny sieci oświetlenia ulicznego YAKY 4x25 (w całym zakresie w wykopie osłonięty rurą ochronną fi50)
- 2 - nr proj. słupa oświetlenia drogowego
- 1821/3 - nr działki przez którą przechodzi inwestycja

MAPA DO CELÓW PROJEKTOWYCH

Oznaczenie kancelaryjne zgłoszenia pracy geodezyjnej: GN-OO.6640.3.399.2025

Miejscowość	identyfikator	Opatkowice
Jednostka ewidencyjna	nazwa	061409_2 Puławy – gmina
Obręb ewidencyjny	identyfikator	061409_2.0006
	nazwa	Opatkowice
Numer działki		1820, 1821/3, 1822
Skala mapy		1:500
Godło mapy		7.156.28.13.1.4, 7.156.28.13.2.3, 7.156.28.13.4.1, 7.156.28.13.4.2, 7.156.28.13.2.4
Nazwa układu współrzędnych prostokątnych płaskich wysokości		2000 PL-EVRF2007-NH

Wykonawca:

GEOLEKS GEODEZJA
inż. Jakub Oleksiewicz
tel. 791 732 897
NIP: 716-26-27-827

GEODETA
Eugeniusz Oleksiewicz
Zaśw. GUGiK 3878
data: 16.04.2025

Z up. STAROSTY
/-/
Weronika Mokijewska
Zca Przewodniczącego Zespołu
ds. Koordynacji Usytuowania
Projektowanej Sieci Uzbrojenia Terenu
/podpis elektroniczny/

STAROSTA PUŁAWSKI
Dokumentacja projektowa była przedmiotem narady koordynacyjnej GN-OK.6630.1.105.2025 przeprowadzonej za pomocą środków komunikacji elektronicznej zakończonej w dniu: 2025-06-26
Uwagi i zalecenia zostały zawarte w protokole z narady koordynacyjnej
Przewodniczący narady: Weronika Mokijewska

Oświadczam, że operat techniczny zawierający rezultaty prac geodezyjnych, w wyniku których powstał niniejszy dokument uzyskał pozytywny wynik weryfikacji.

Identyfikator zgłoszenia prac geodezyjnych:	GN-OO.6640.3. 399.2025
Organ służby geodezyjnej i kartograficznej, który otrzymał zgłoszenie:	Starosta Puławski
Wykonawca prac geodezyjnych:	Geoleks Geodezja Jakub Oleksiewicz ul. Norwida 32/18, 24-100 Puławy Regon: 060567335 NIP: 7162627827
Nr oraz data sporządzenia dokumentu zawierającego wynik pozytywnej weryfikacji:	GN-OO.6640.3. 399.2025 06.05.2025
Imię i nazwisko oraz nr uprawnień zawodowych kierownika prac geodezyjnych:	GEODETA Eugeniusz Oleksiewicz Zaśw. GUGiK Nr 3878
Data i podpis kierownika prac geodezyjnych:	Jestem świadomy odpowiedzialności karnej za złożenie fałszywego oświadczenia 06.05.2025

Signed by / Podpisano przez: Eugeniusz Oleksiewicz
Date / Data: 2025-05-13 10:46

UWAGA!

1. W pobliżu istniejącego uzbrojenia terenu wykopy poprzedzić przekopem kontrolnym, a prace prowadzić ręcznie pod nadzorem
2. W przypadku stwierdzenia uzbrojenia terenu lub kolizji z obiektami nie wykazanymi na mapie przerwać prace i uzgodnić kolizję z właściwymi służbami technicznymi.
3. Przestrzegać zapisów zawartych w uzgodnieniach i wytycznych.
4. Kabel układać na całej długości w rurze ochronnej Ø50
5. Równolegle do kabla ułożyć w wykopie bednarkę FeZn.
6. W każdym słupie przewód PEN połączony ze słupem. Słupy skrajne, odgałęźne i co 500 m w obwodzie winny być uziemione.

PROKADIA
Ligonia 3H, 44-251 Tworzeń Śląski
NIP: 6442444226, Regon: 241644379
prokadia@prokadia.pl

OBIEKT	OŚWIETLENIE DROGOWE	PROJEKTOWAŁ br. elektryczna	mgr inż. Marcin Tront nr upr. SLK/3640/PWOE/11
NAZWA PROJEKTU	"Rozbudowa istniejącej linii oświetlenia drogowego dróg gminnych na działkach ewid: 1820 w miejscowości Opatkowice".	SPRAWDZIŁ br. elektryczna	inż Krystian Tront nr upr. 189/98
RYSUNEK	PROJEKT ZAGOSPODAROWANIA TERENU		
INWESTOR	Gmina Puławy, ul. Deblińska 4, 24-100 Puławy		
LOKALIZACJA	Opatkowice, dr. gminna, 24-100, dz:1820, 999, 998, 989, 988, 987, 1000, 985/1, 984, 983, 982/1		
SKALA:	1:500	DATA: 26.07.2025	NR RYSUNKU: E-02