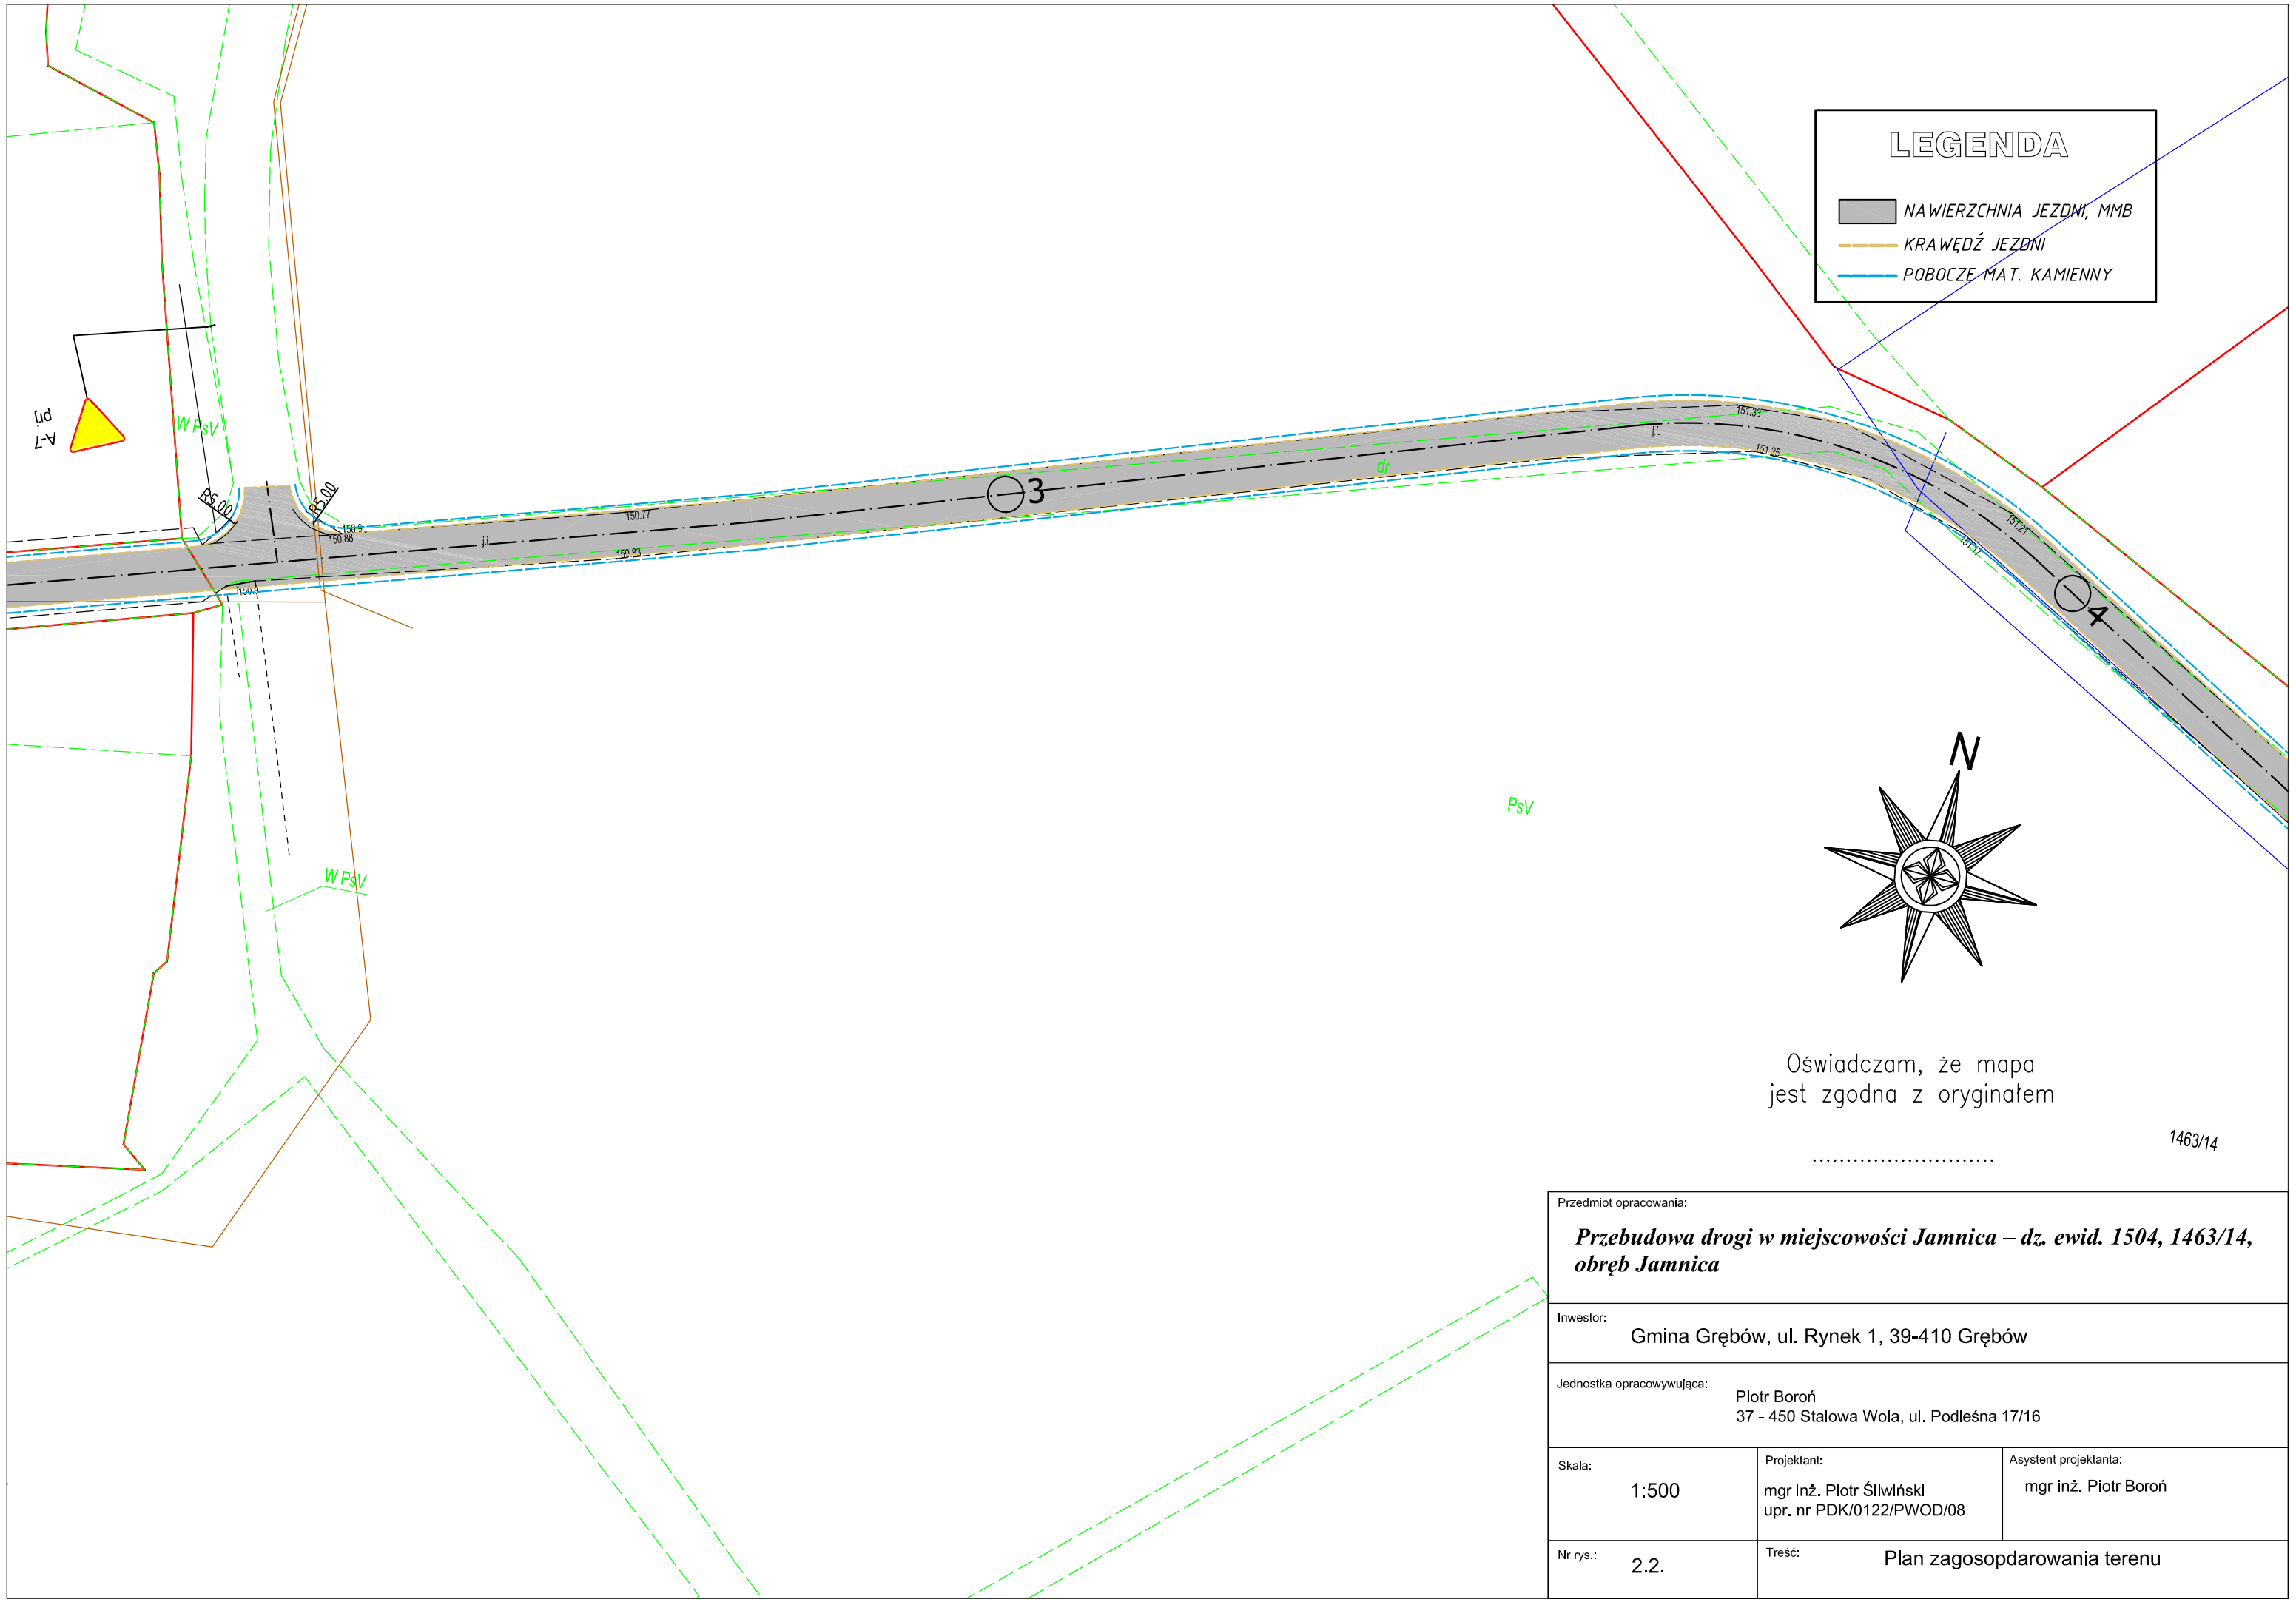


Oświadczam, że mapa
jest zgodna z oryginałem

1463/14

.....

Przedmiot opracowania:

***Przebudowa drogi w miejscowości Jamnica – dz. ewid. 1504, 1463/14, obręb Jamnica***

Inwestor:

Gmina Grębów, ul. Rynek 1, 39-410 Grębów

Jednostka opracowywująca:

Piotr Boroń
37 - 450 Stalowa Wola, ul. Podleśna 17/16

| Skala: | Projektant: | Asystent projektanta: |
|---|---|---|
| 1:500 | mgr inż. Piotr Śliwiński<br>upr. nr PDK/0122/PWOD/08 | mgr inż. Piotr Boroń |

| Nr rys.: | Treść: |
|---|---|
| 2.2. | Plan zagosopdarowania terenu |