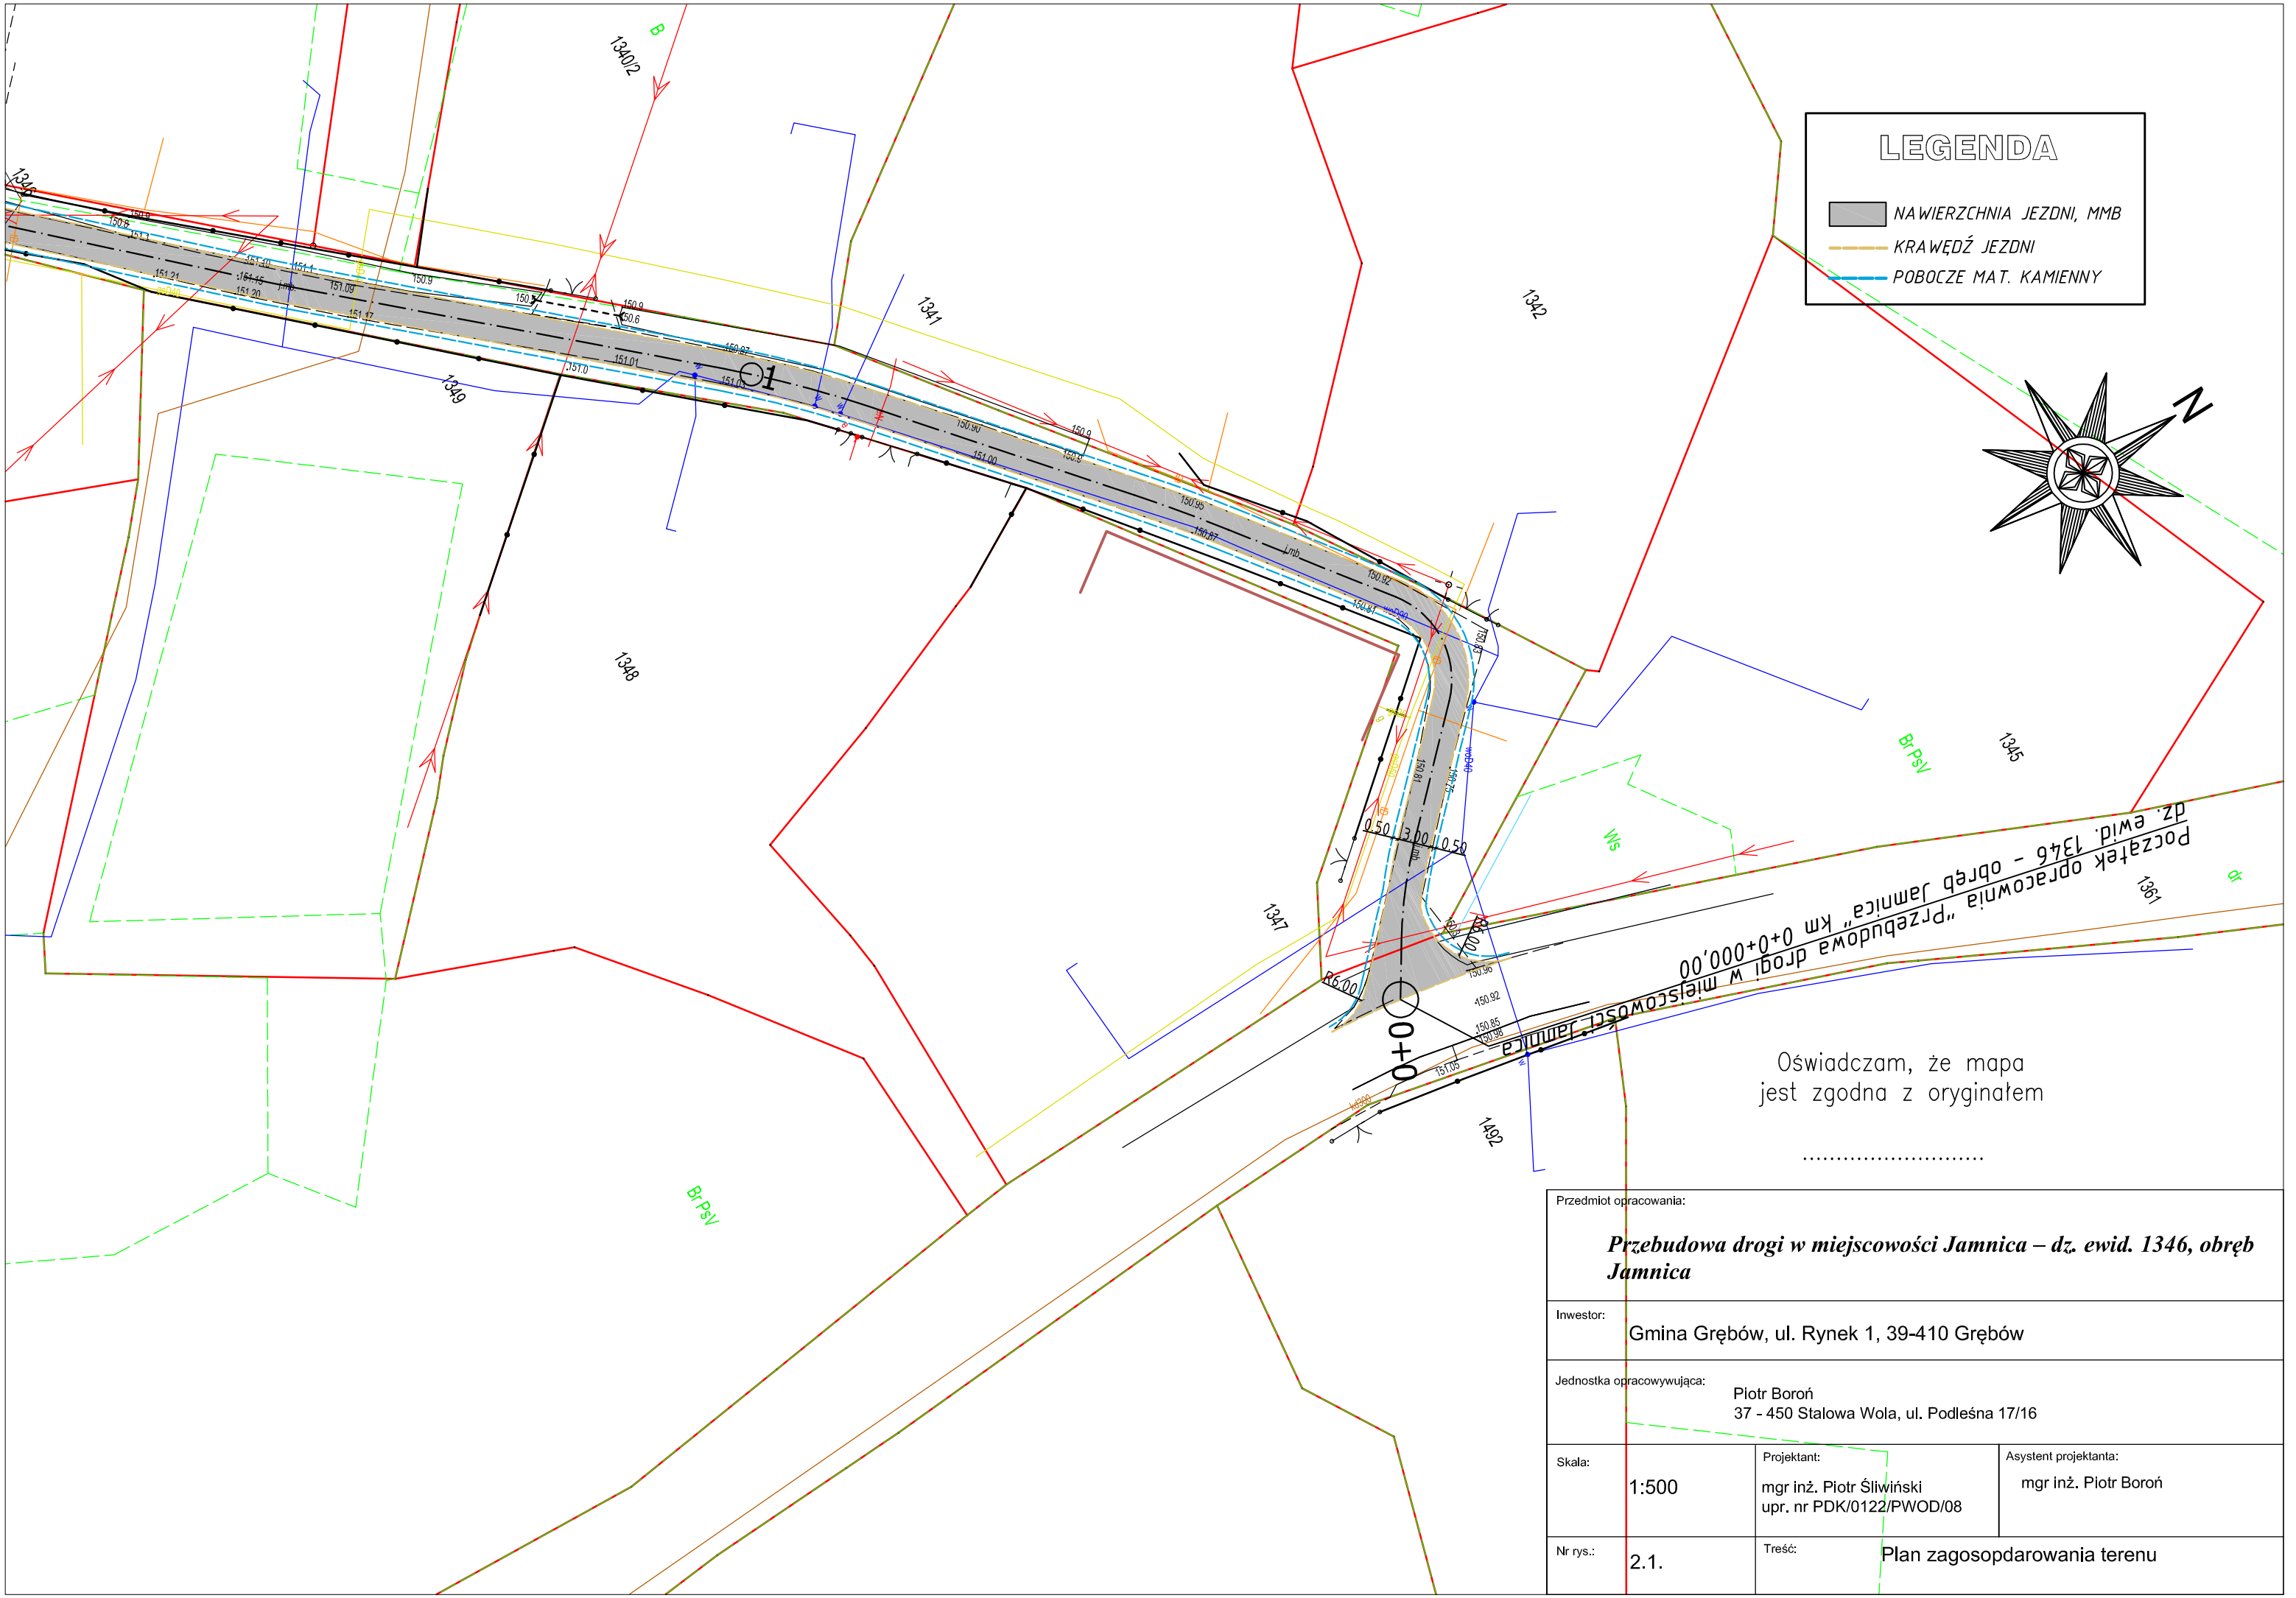

Oświadczam, że mapa
jest zgodna z oryginałem

.....

Przedmiot opracowania: ***Przebudowa drogi w miejscowości Jamnica – dz. ewid. 1346, obręb Jamnica***			
Inwestor:	Gmina Grębów, ul. Rynek 1, 39-410 Grębów		
Jednostka opracowywująca:	Piotr Boroń 37 - 450 Stalowa Wola, ul. Podleśna 17/16		
Skala:	1:500	Projektant: mgr inż. Piotr Śliwiński upr. nr PDK/0122/PWOD/08	Asystent projektanta: mgr inż. Piotr Boroń
Nr rys.:	2.1.	Treść:	Plan zagosopdarowania terenu