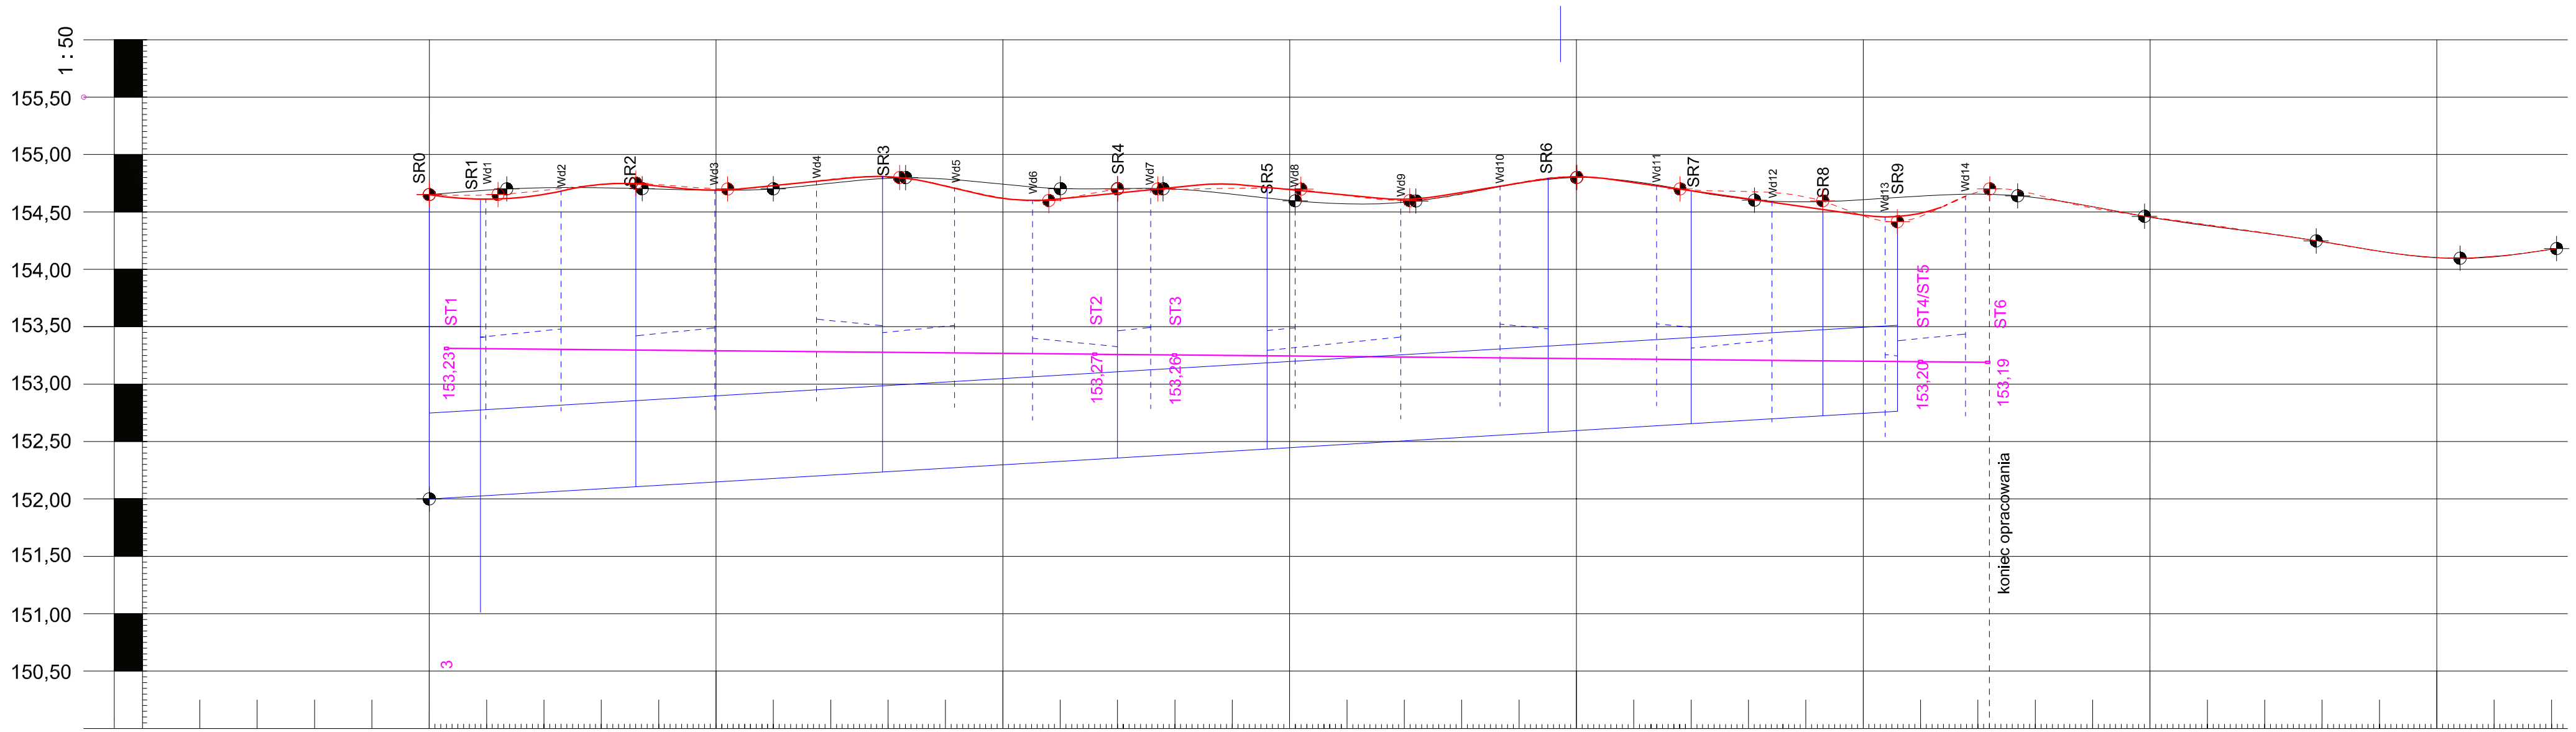

OZNACZENIA

- Istniejąca nawierzchnia gruntow
- Projektowana niweleta
- Proj. kolektor odwadniający
- Proj. studnie kanalizacyjne
- Proj. przykanaliki
- Proj. kanał technologiczny

| | | |