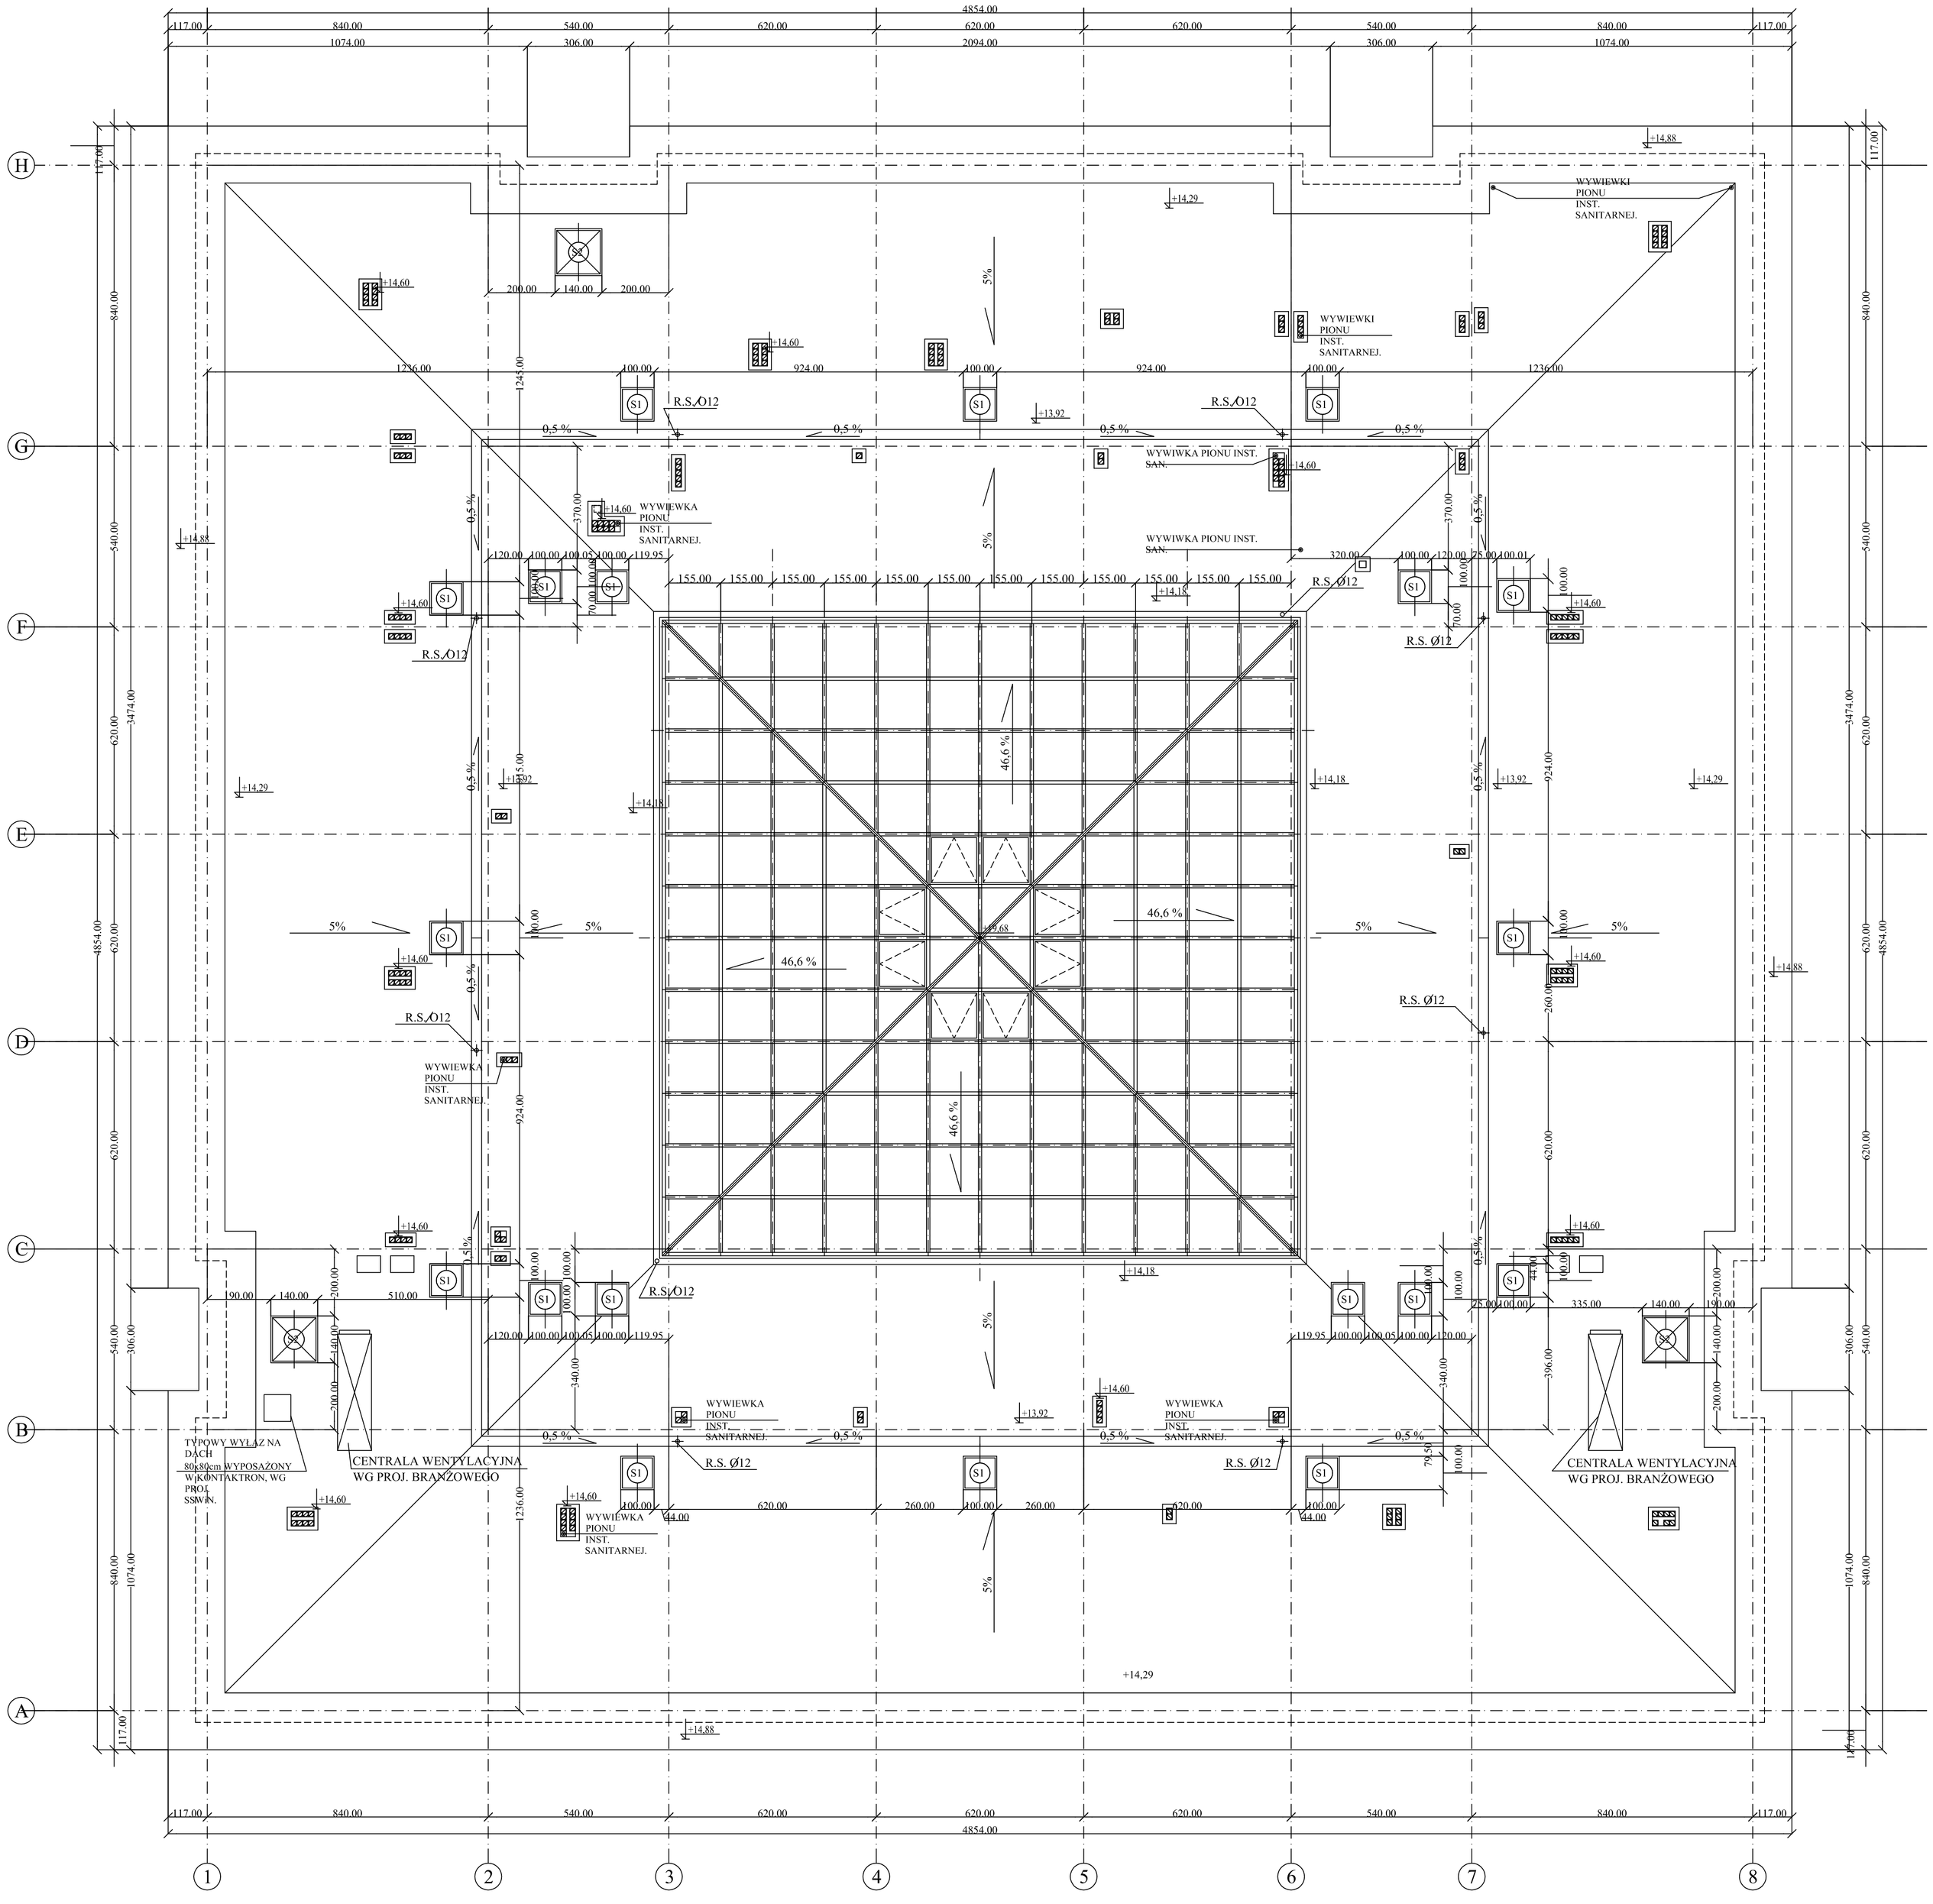

1.	Numeracja świetlików i klap dymowych.	19.10.2004.	
LP.	ZMIANY:	DATA:	PODPIS:

LIPSKI I WUJEK
PRACOWNIA ARCHITEKTONICZNO-URBANISTYCZNA
ŁÓDŹ UL. ŁAGIEWNIKI

TEMAT:	Sąd Rejonowy i Prokuratura Rejonowa w Grójcu		
ADRES:	Grójec, ul. Sportowa		
AUTORZY:	arch. Jakub Wujek upr. bud. nr 80/65 arch. Zdzisław Lipski upr.bud. nr 426/63 arch. Dominika Krogulska upr. bud. nr 133/99/WŁ		
WSPÓŁPRACA:	arch. Agnieszka Siemaszko upr. bud. nr 17/R17/ŁIA/02		
SPRAWDZAJĄCY:	arch. Marcin Ziółkowski upr. bud. nr 128/01/WŁ		
STADIUM:	Projekt wykonawczy		
RYSUNEK	Rzut dachu	SKALA:	1:100
DATA:	Listopad 2004 r.	NUMER	A.1.5