






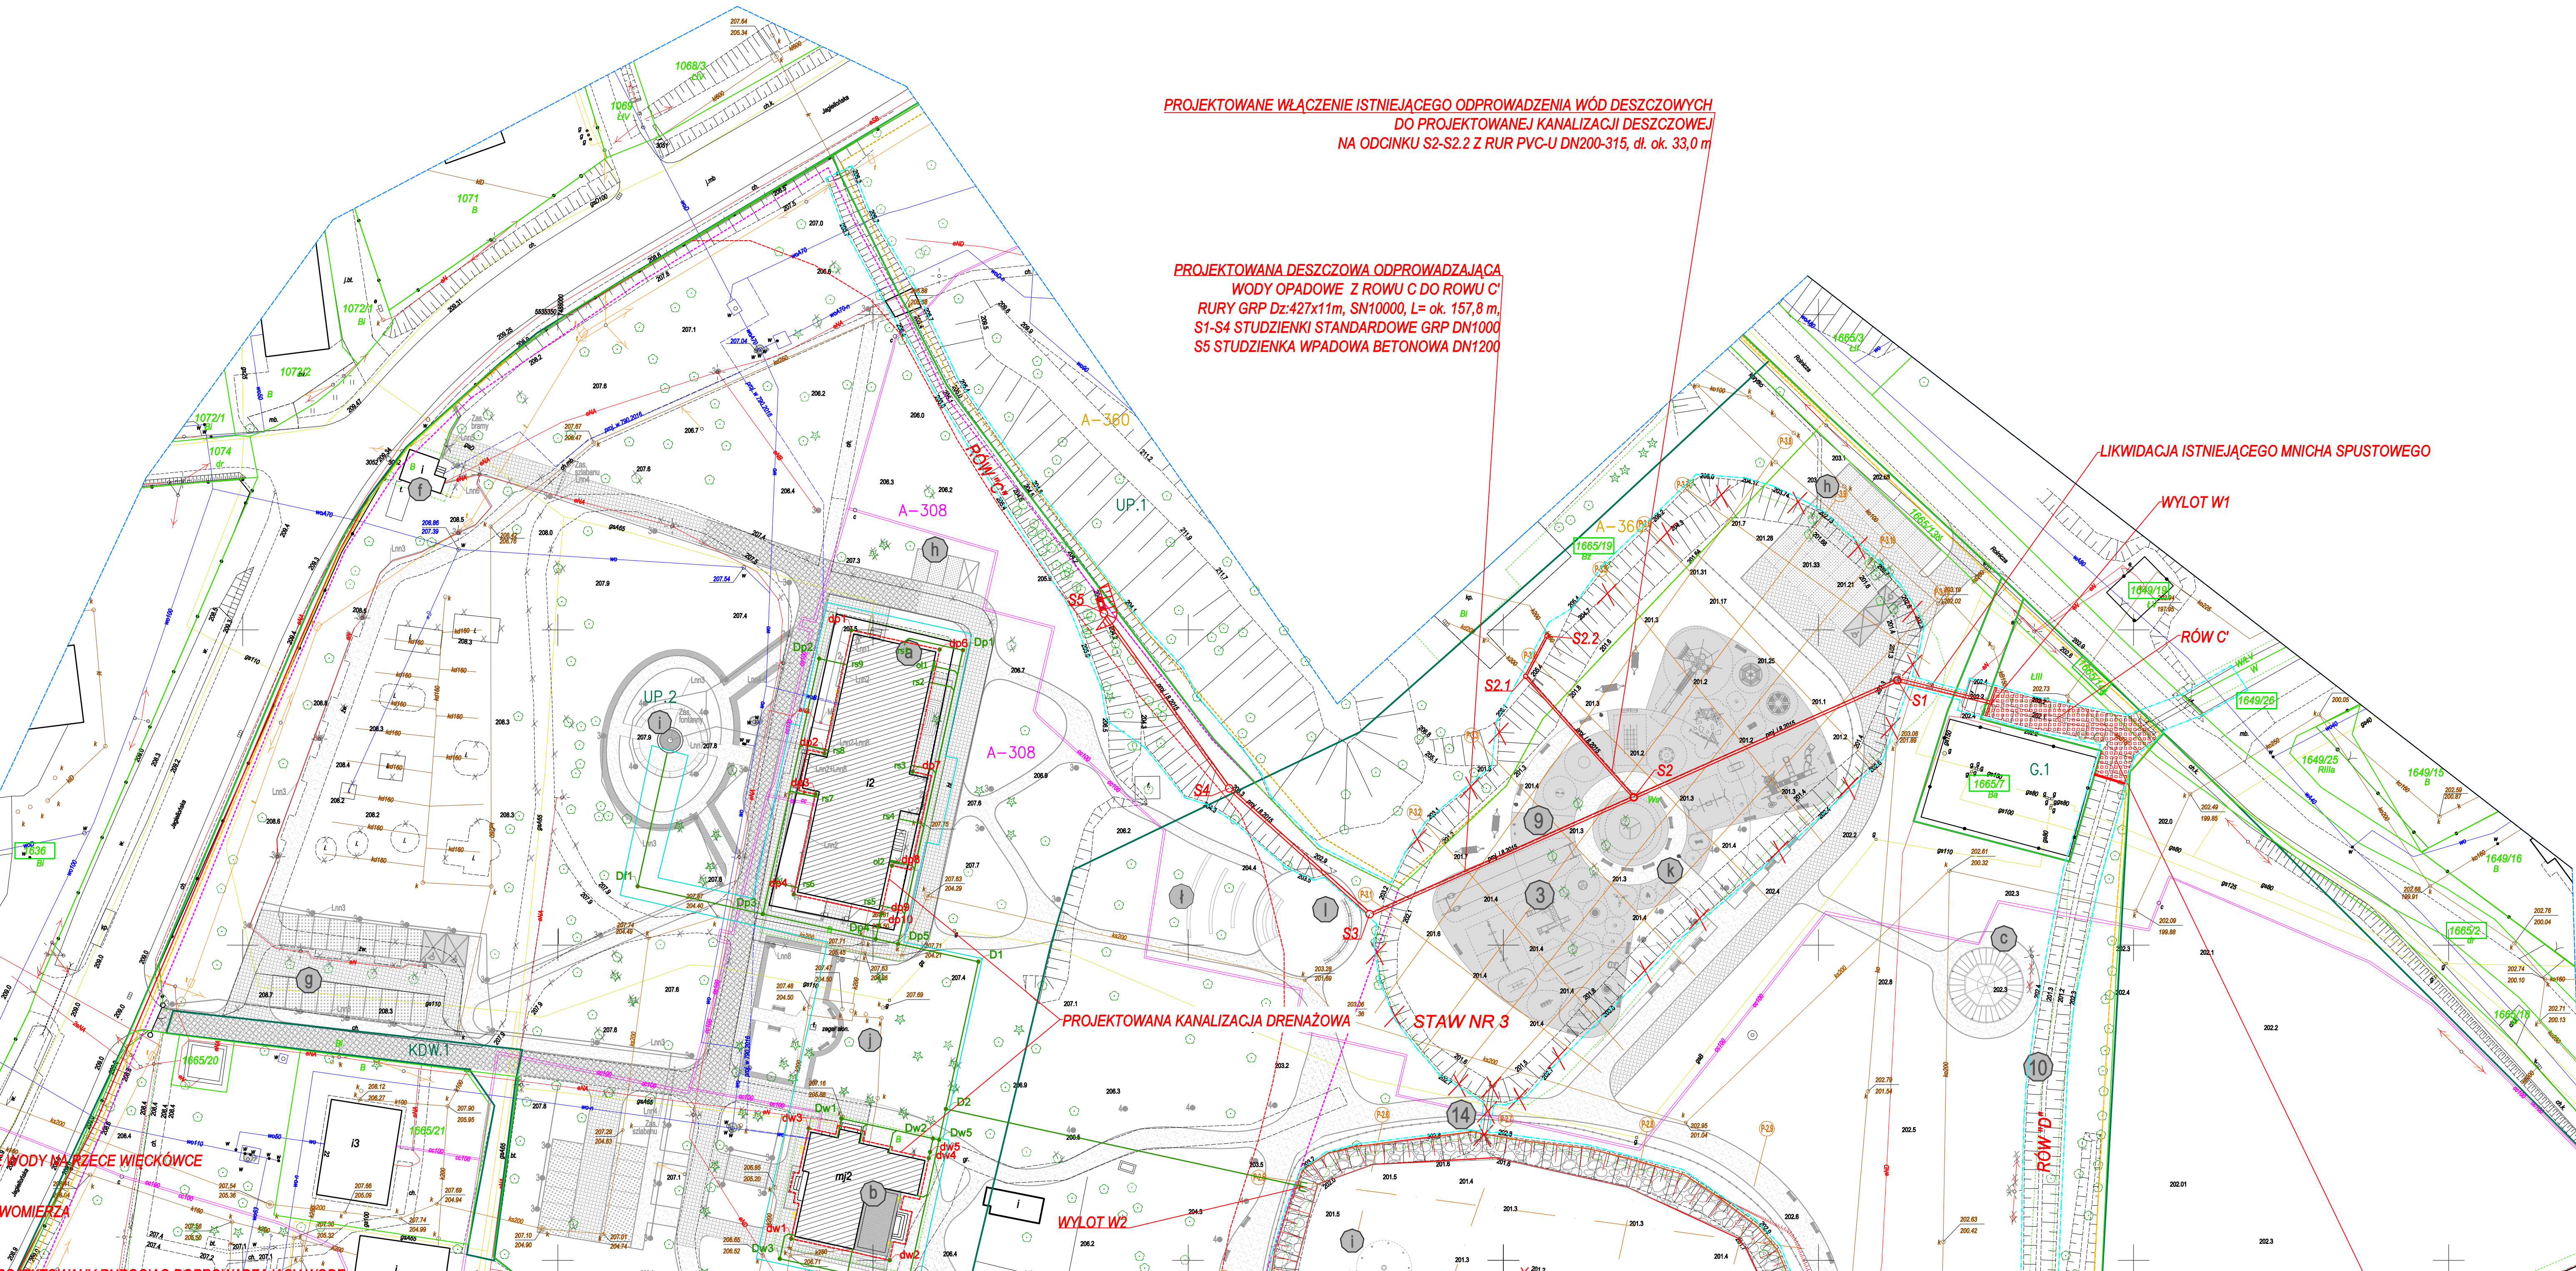

	UP.1, UP.2	tereny usług publicznych
	U.1	tereny zabudowy usługowej
	ZP.1	tereny zieleni urządzonej
	ZP.US.1	tereny zieleni urządzonej oraz sportu
	G.1	tereny infrastruktury gazowej
	KP.1	teren parkingu
	ZP.1	teren zieleni naturalnej
		



- 1 staw nr 1 - modernizacja
 - 2 staw nr 2 - modernizacja
 - 3 staw nr 3 - likwidacja
 - 4 młch spustowy
 - 5 rurociąg doprowadzający
 - 6 projektowane ujęcie wody
 - 7 wylot z rurociągu doprowadzającego
 - 8 odwodnienie rowu C - rurociąg na odcinku S1-S5
 - 9 rów odprowadzający B - modernizacja
 - 10 rów odprowadzający - modernizacja
 - 11 odbudowa przepustu
 - 12 istniejący przepust - likwidacja
 - 13 likwidacja urządzeń wodnych
 - 14 młch żelbetowy
 - 15 zasięg oddziaływania urządzeń wodnych/korzystania z wód F - 20 950,0 m²
 - 16 działki inwestycyjne
 - 17 przekroje poprzeczne
 - 18 droga p. pożarowa
 - 19 proj. nawierzchnia utwardzona z kostki granitowej
 - 20 proj. chodniki i odciegi o nawierzchni żywiczno-mineralnej
 - 21 proj. elementy do likwidacji
 - 22 proj. miejsca parkingowe z geokraty poliuretanowej
 - 23 projektowane drzewa do wyinkni
 - 24 zlewnia Wł2
 - 25 oś rzeki wraz z kilometrażem
 - 26 BUDYNEK PAŁACU
 - 27 BUDYNEK WILLI + (ZADASZENIE ISTN. TARASU)
 - 28 PROJ. BUDYNEK TOALET OGÓLNOODOSPNYCH
 - 29 AL. ALTANKA NA WODZIE
 - 30 PROJ. BUDYNKI GOSPODARCZE
 - 31 BUDYNEK KORDEGARDY
 - 32 PRZEBUDOWA ISTN. PARKINGU
 - 33 PROJ. PARKING
 - 34 FONTANNA
 - 35 ZEGAR SŁONECZNY
 - 36 PROJ. PLAC ZABAW
 - 37 ŁUK SŁUBNY
 - 38 MURKI ŁAWKI
 - 39 PROJEKTOWANY MOSTEK
 - 40 MIEJSCA PARKINGOWE Z KARTĄ PARKINGOWĄ OZNAKOWANE
 - 41 PROJ. ŚMIETNIK
 - 42 PROJ. SZLABAN (ZAPORA ŁAŃCUCHOWA ELEKTRYCZNA)
 - 43 - proj. instalacja kanalizacji deszczowej PCV-U ØN8 Lita
 - 44 - proj. instalacja kanalizacji drenażowej PCV-U z filtrem z geowłókniny
 - 45 Nowa lokalizacja złącza kablowego
 - 46 Mufa kablowa
 - 47 Proj. linia kablowa zasilania budynku
 - 48 Proj. linia kablowa nn - zasilanie linijny budynku na całej dt.w rurze ochronnej DVK50mm
 - 49 Proj. linia kablowa nn - zasilanie oświetlenia parkowego na całej dt.w rurze ochronnej DVK50mm
 - 50 Proj. linia kablowa nn - zasilanie szlabanu na całej dt.w rurze ochronnej DVK50mm
 - 51 Proj. linia kablowa nn - zasilanie automatyki bramy na całej dt.w rurze ochronnej DVK50mm
 - 52 Proj. linia kablowa nn - zasilanie budynku kordegardy na całej dt.w rurze ochronnej DVK50mm
 - 53 Proj. linia kablowa nn - zasilanie fontanny na całej dt.w rurze ochronnej DVK50mm
 - 54 Proj. linia kablowa nn - zasilanie II etapu inwestycji na całej dt.w rurze ochronnej DVK50mm
 - 55 Oprawa dogruntowa typu LED liniowa IP67
 - 56 Oprawa dogruntowa typu LED punktowa IP67
 - 57 Oprawa typu LED liniowa IP67 na słupie stylowym
 - 58 Słupek świetlny typu LED IP67

Poświadczam za zgodność
mapy z oryginałem.

0 07.2023 r.		Wydanie pierwotne rysunku.	
Nr rew.	Data	Opis zmian	
Inwestor: GINA WOJNICZ ul. Rynek 1 32-830 Wojnicz			
Biuro projektowe:		 MGB Barbara Iskra Strumiany 190 32-002 Węgrzec Wielkie	
Inwestycja: "Zagospodarowanie terenu parku miejskiego w Wojniczu"			
Imię i nazwisko		Nr uprawnień	
Podpis			
Opracowali:			
mgr inż. Barbara Iskra		MAP/0182/PWOK/04	
mgr inż. Dorotyna Kosek		-	
Nazwa rysunku: Projekt zagospodarowania terenu zawierający plan urządzeń wodnych wraz z załącznikiem planowany do wykonania urządzeń wodnych			
Stadium:		Nr rysunku:	
OWP		OWP-H-2.1	
Branża:		Format:	
hydrotechniczna		420x1500	
Skala:		Str:	
1:500		07.2023 r.	