
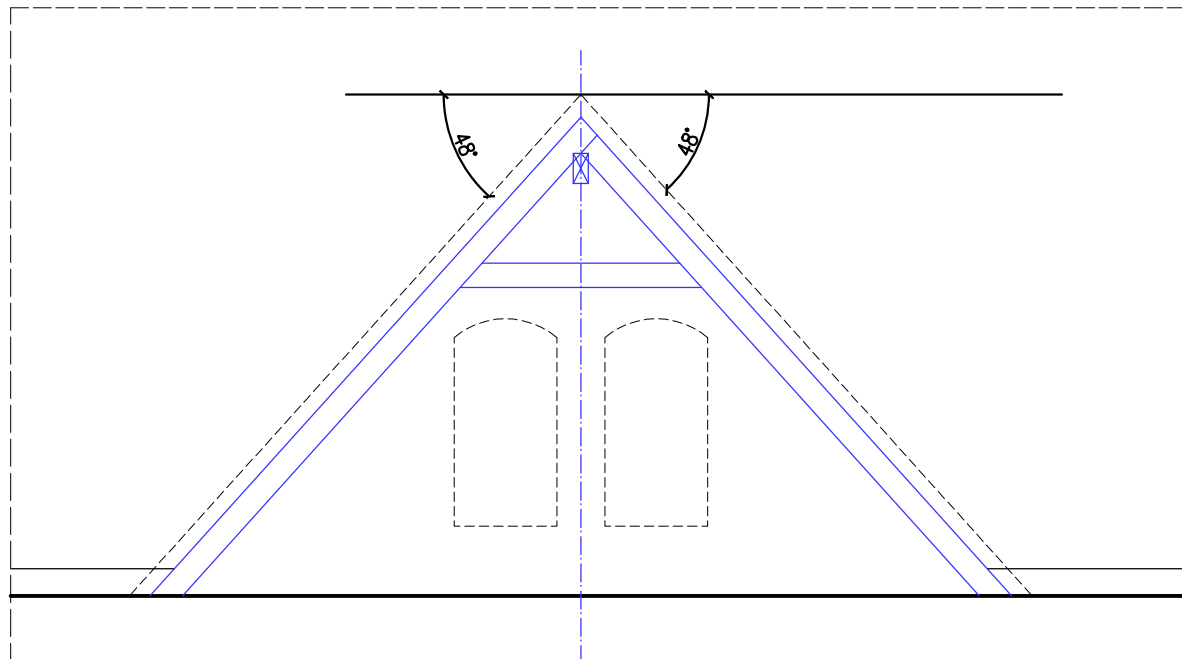
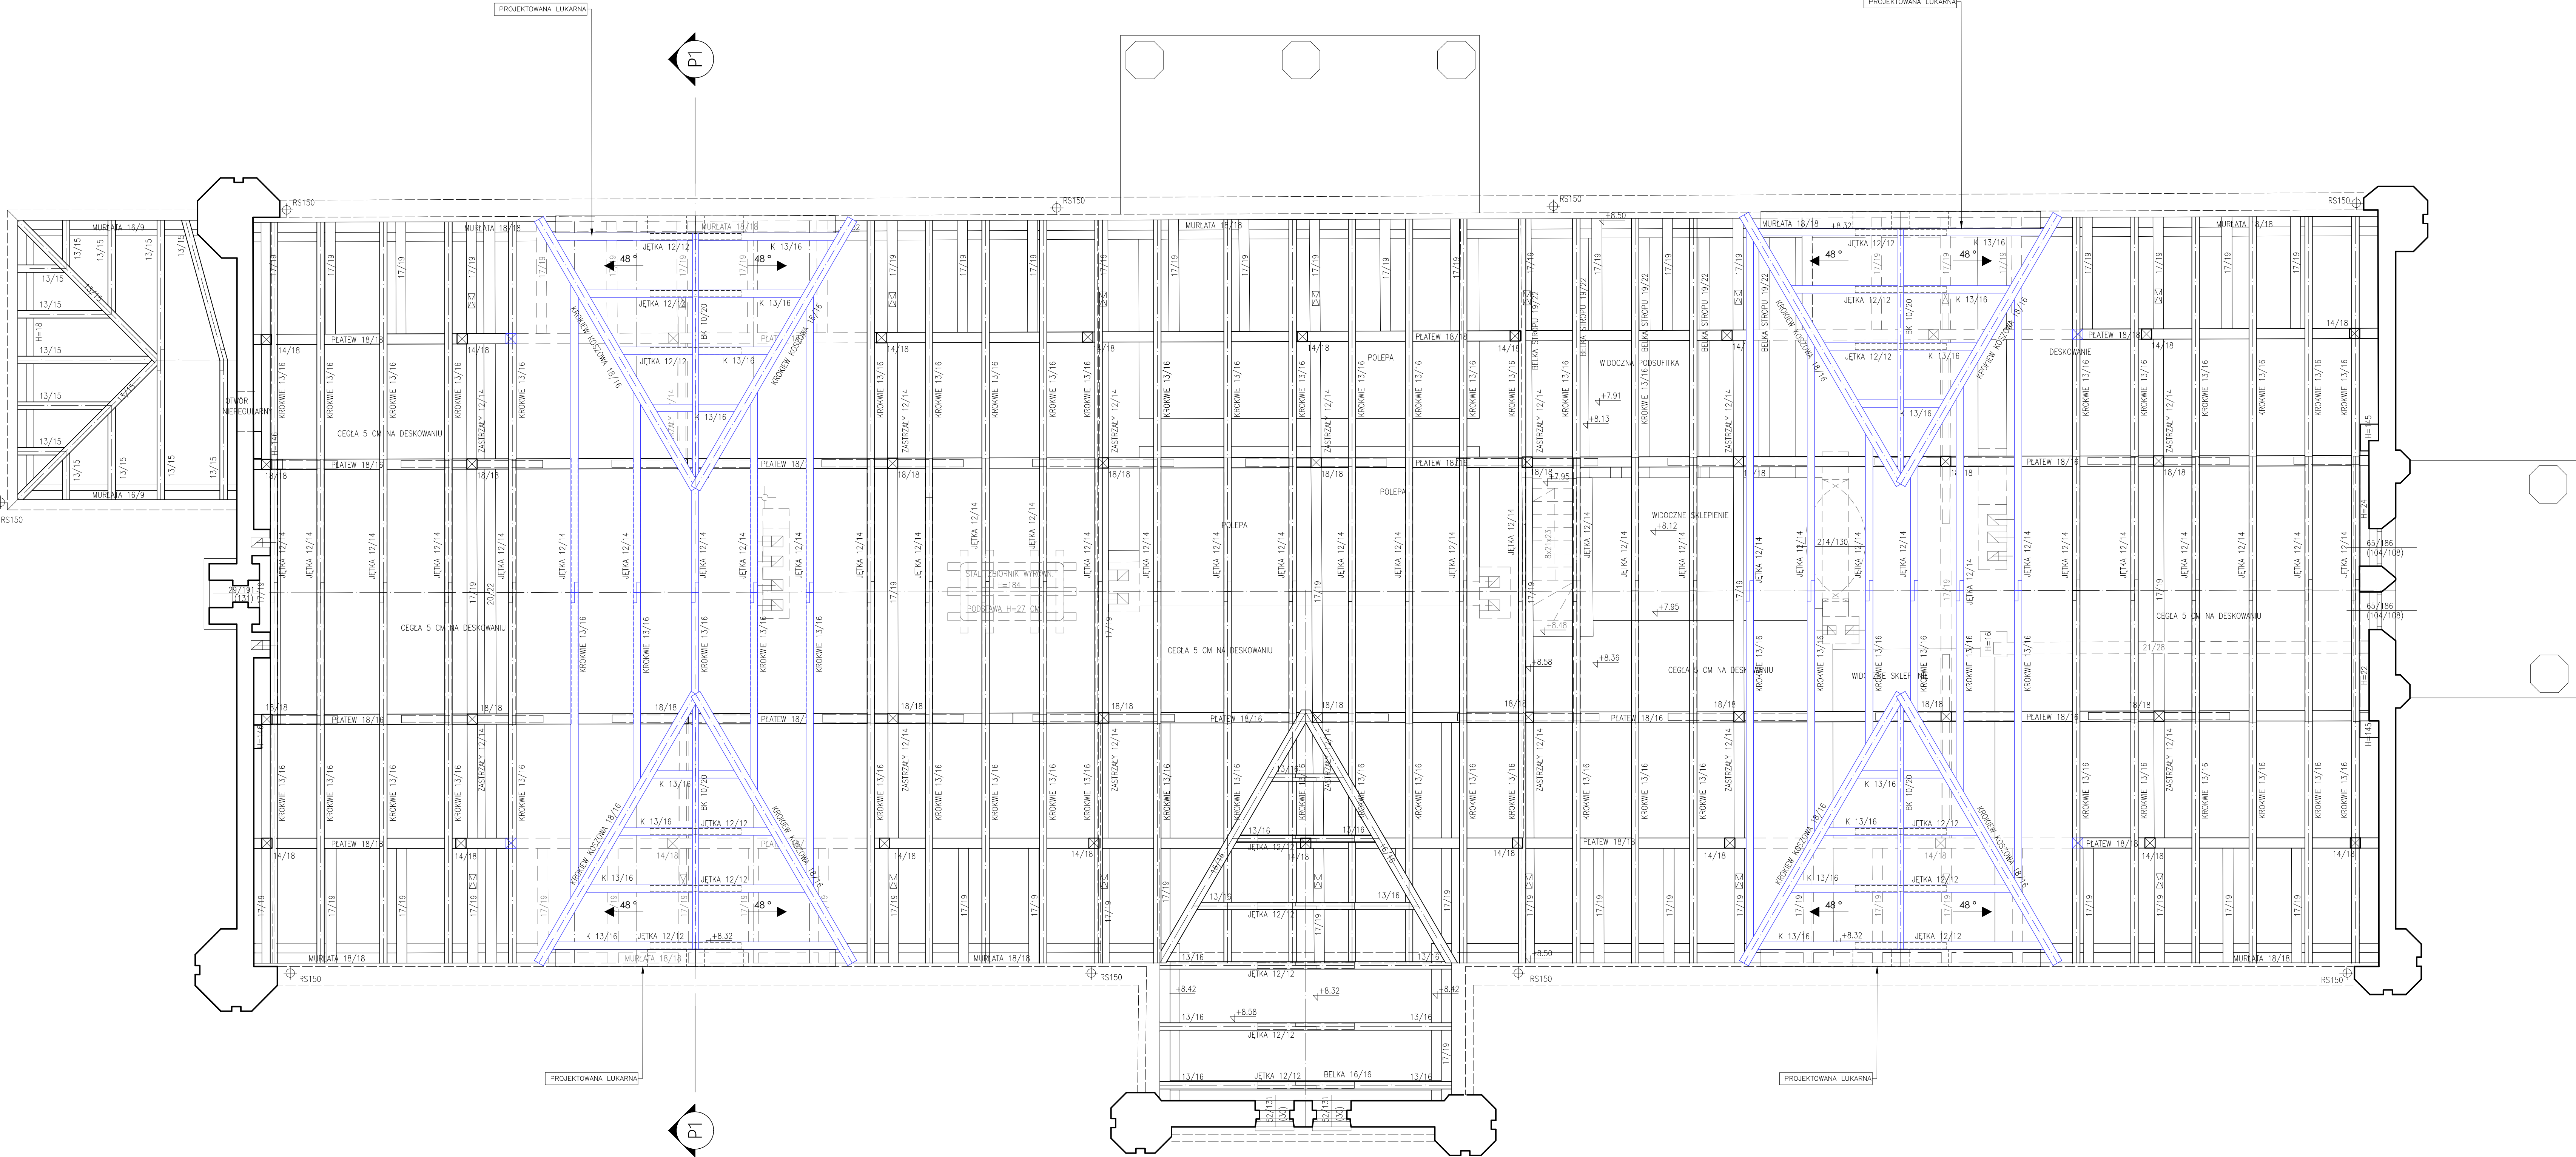


Przekrój P1-P1

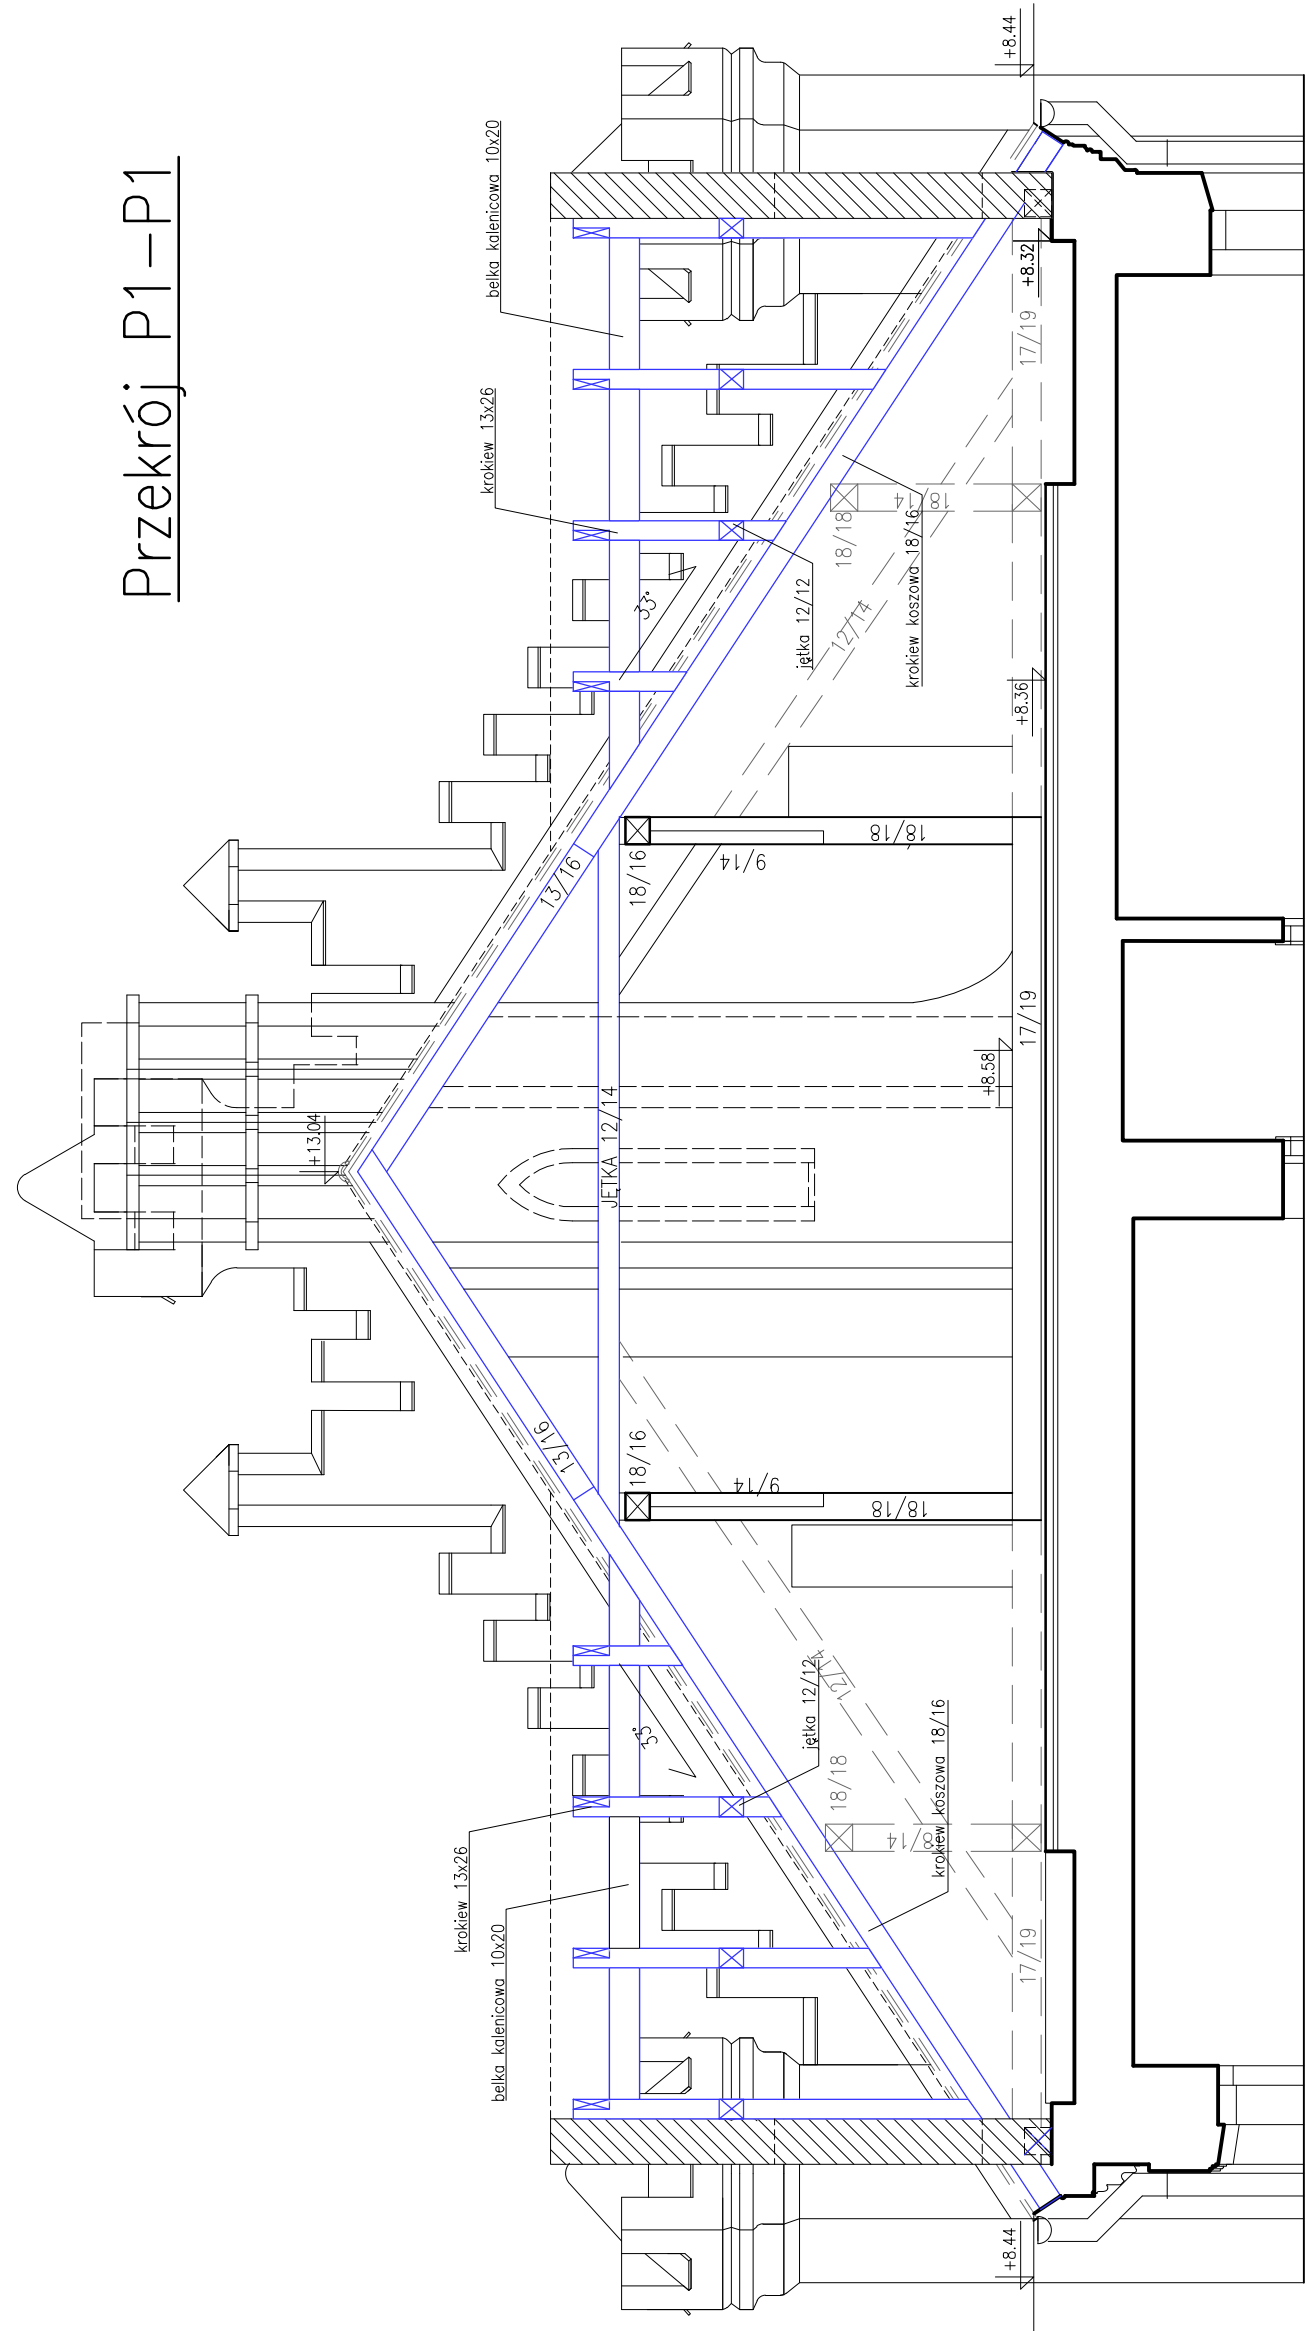

- LEGENDA:
- elementy istniejące
 - elementy do rozbioru
 - elementy projektowane