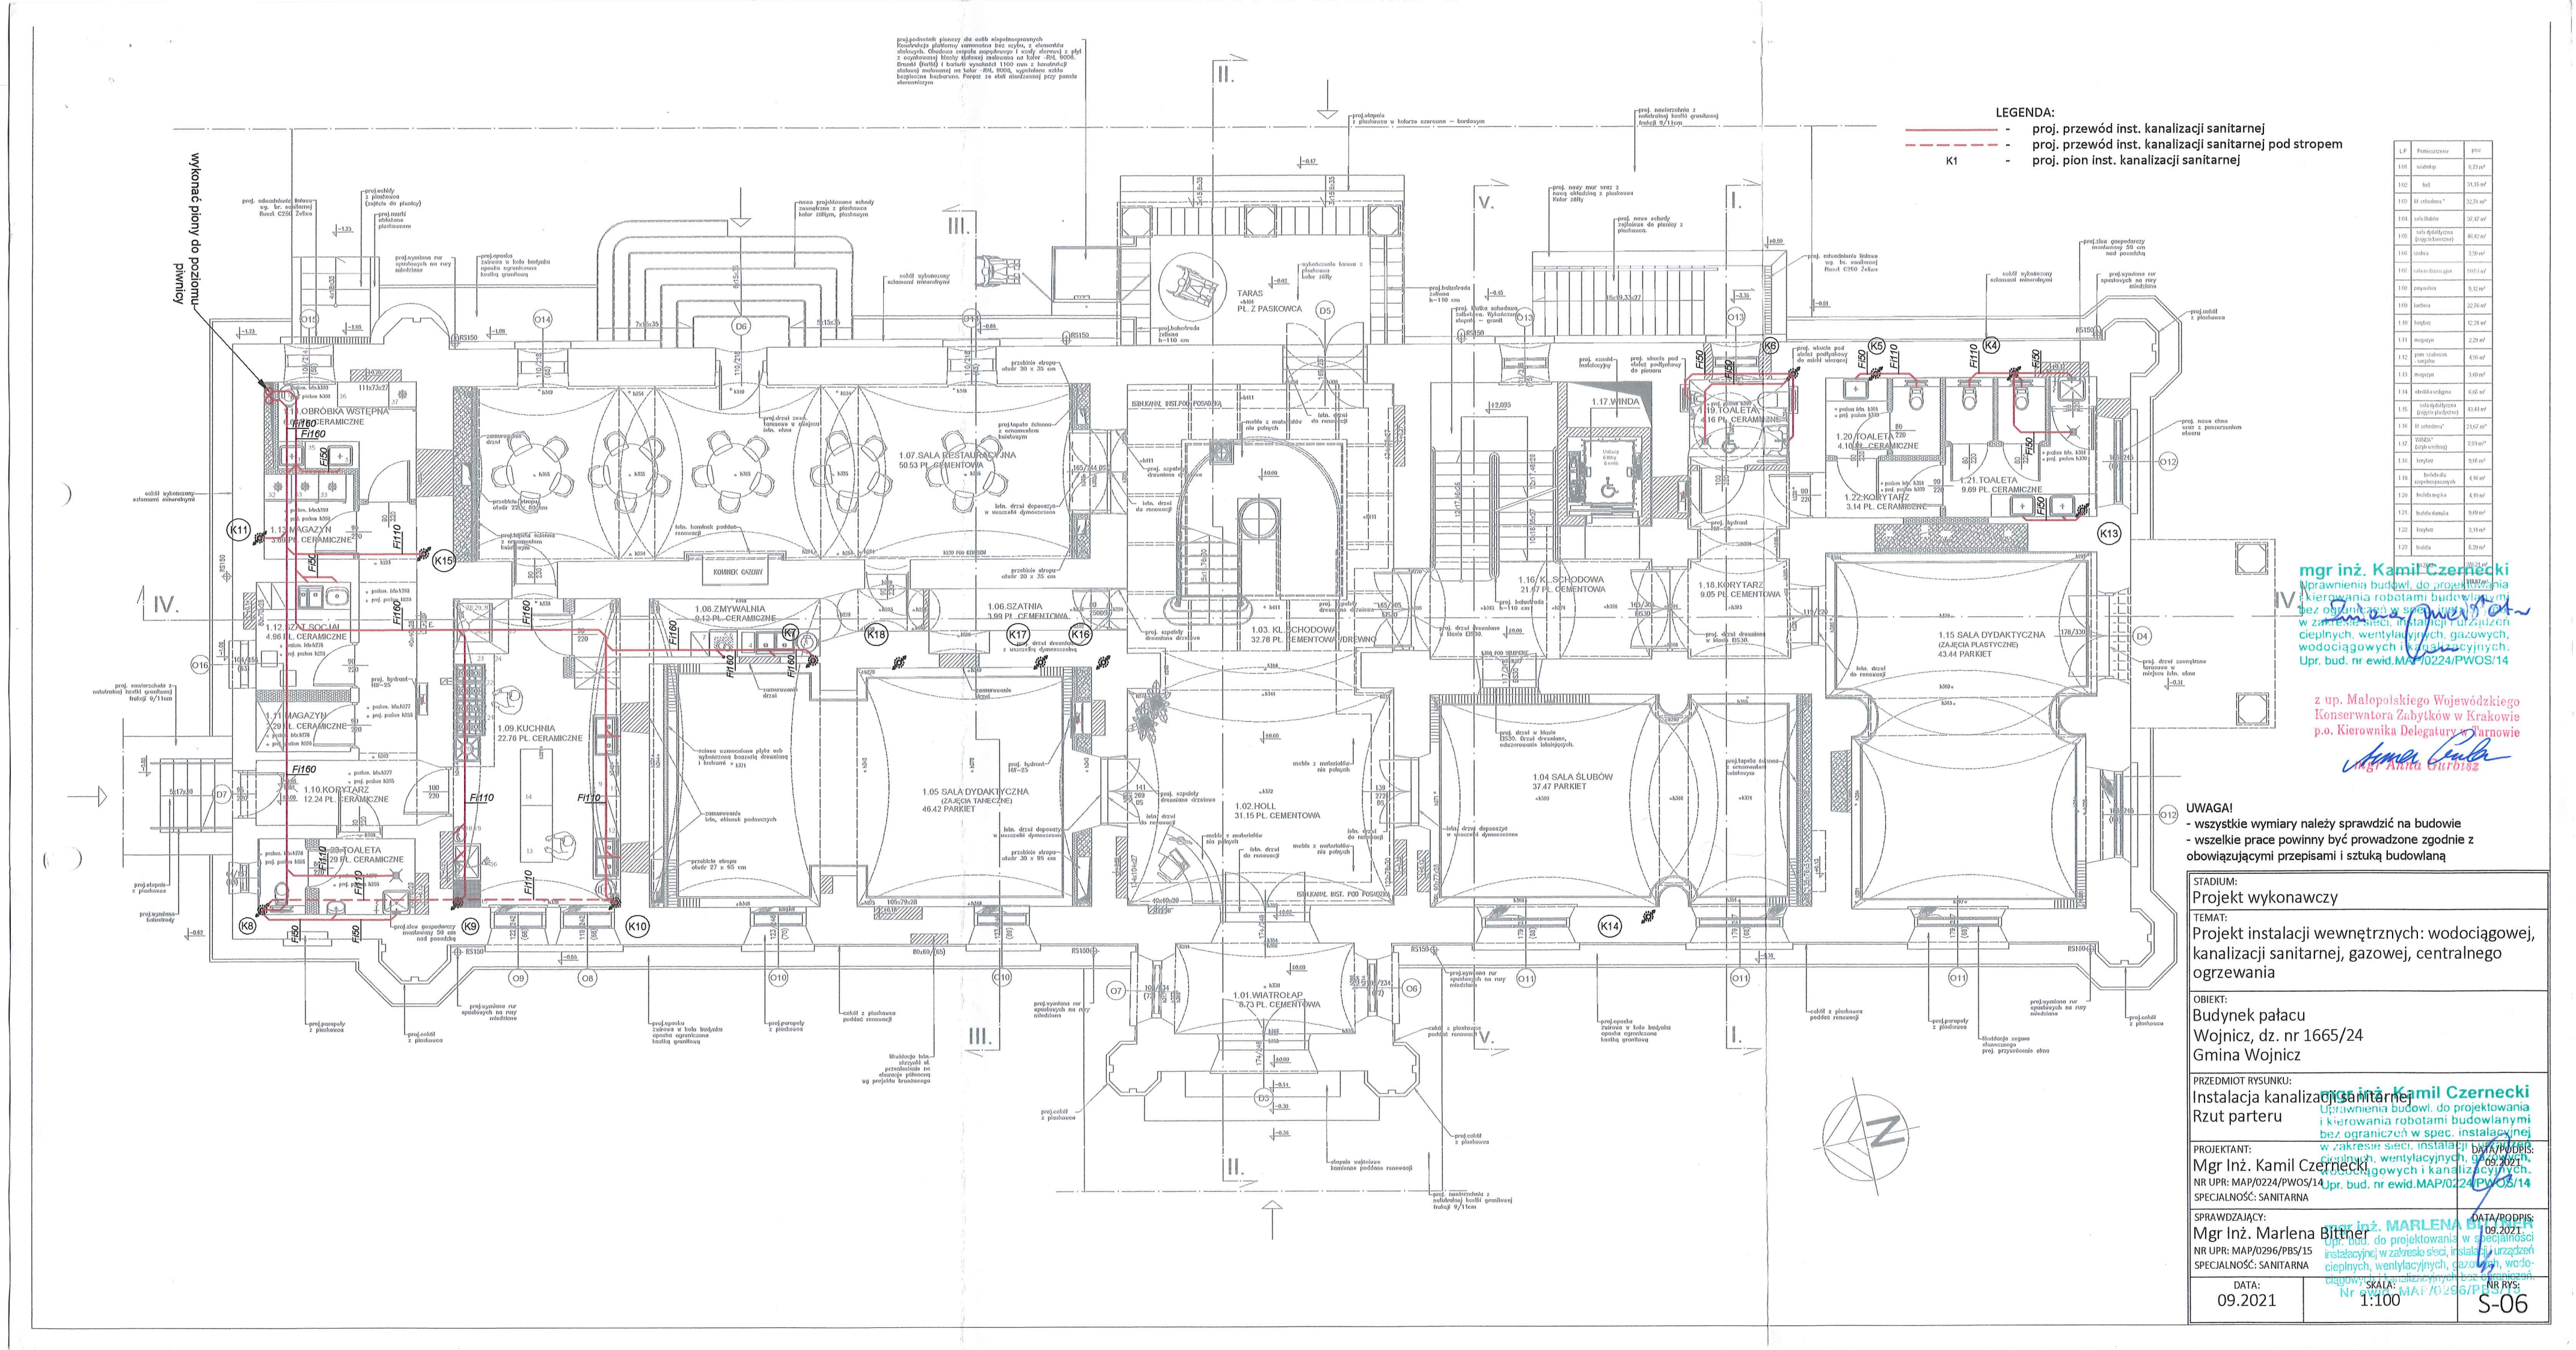

LP	Pomieszczenie	PPF
1.01	wiatrołap	8,23 m²
1.02	hall	31,15 m²
1.03	kl schodowa *	32,78 m²
1.04	sala balowa	37,47 m²
1.05	sala dydaktyczna (zajęcia taneczne)	46,42 m²
1.06	szatnia	3,59 m²
1.07	sala restauracyjna	50,53 m²
1.08	zmywalnia	0,52 m²
1.09	kuchnia	22,76 m²
1.10	korytarz	12,24 m²
1.11	magazyn	2,29 m²
1.12	pom. socjalne personelu	4,98 m²
1.13	magazyn	3,66 m²
1.14	obróbka wstępna	6,48 m²
1.15	sala dydaktyczna (zajęcia plastyczne)	43,44 m²
1.16	kl schodowa *	21,67 m²
1.17	WINDA *	2,93 m²
1.18	korytarz	9,05 m²
1.19	toaleta dla niepełnosprawnych	4,16 m²
1.20	toaleta męska	4,16 m²
1.21	toaleta damska	9,69 m²
1.22	korytarz	3,14 m²
1.23	kotłownia	0,26 m²
		194,07 m²

mgr inż. Kamil Czernecki
Uprawnienia budowl. do projektowania i kierowania robotami budowlanymi bez ograniczeń w specjalności w zakresie sieci, instalacji i urządzeń cieplnych, wentylacyjnych, gazowych, wodociągowych i kanalizacyjnych.
Upr. bud. nr ewid.MAP/0224/PWOS/14

z up. Małopolskiego Wojewódzkiego Konserwatora Zabytków w Krakowie
p.o. Kierownika Delegatury w Tarnowie
mgr Anna Gurdziel

UWAGA!
- wszystkie wymiary należy sprawdzić na budowie
- wszelkie prace powinny być prowadzone zgodnie z obowiązującymi przepisami i sztuką budowlaną

STADIUM:
Projekt wykonawczy

TEMAT:
Projekt instalacji wewnętrznych: wodociągowej, kanalizacji sanitarnej, gazowej, centralnego ogrzewania

OBIEKT:
Budynek pałacu
Wojnicz, dz. nr 1665/24
Gmina Wojnicz

PRZEDMIOT RYSUNKU:
Instalacja kanalizacji sanitarnej
Rzut parteru

mgr inż. Kamil Czernecki
Uprawnienia budowl. do projektowania i kierowania robotami budowlanymi bez ograniczeń w spec. instalacyjnej w zakresie sieci, instalacji i urządzeń cieplnych, wentylacyjnych, gazowych, wodociągowych i kanalizacyjnych.
Upr. bud. nr ewid.MAP/0224/PWOS/14

PROJEKTANT: Mgr Inż. Kamil Czernecki
NR UPR: MAP/0224/PWOS/14
SPECJALNOŚĆ: SANITARNA
DATA/PODPIS: 09.2021

SPRAWDZAJĄCY: Mgr Inż. Marlena Bittner
NR UPR: MAP/0296/PBS/15
SPECJALNOŚĆ: SANITARNA
DATA/PODPIS: 09.2021

mgr inż. MARLENA BITTNER
Upr. bud. do projektowania w specjalności instalacyjnej w zakresie sieci, instalacji i urządzeń cieplnych, wentylacyjnych, gazowych, wodociągowych i kanalizacyjnych
Nr ewid. MAP/0296/PBS/15

DATA: 09.2021
SKALA: 1:100
NR RYS: S-06