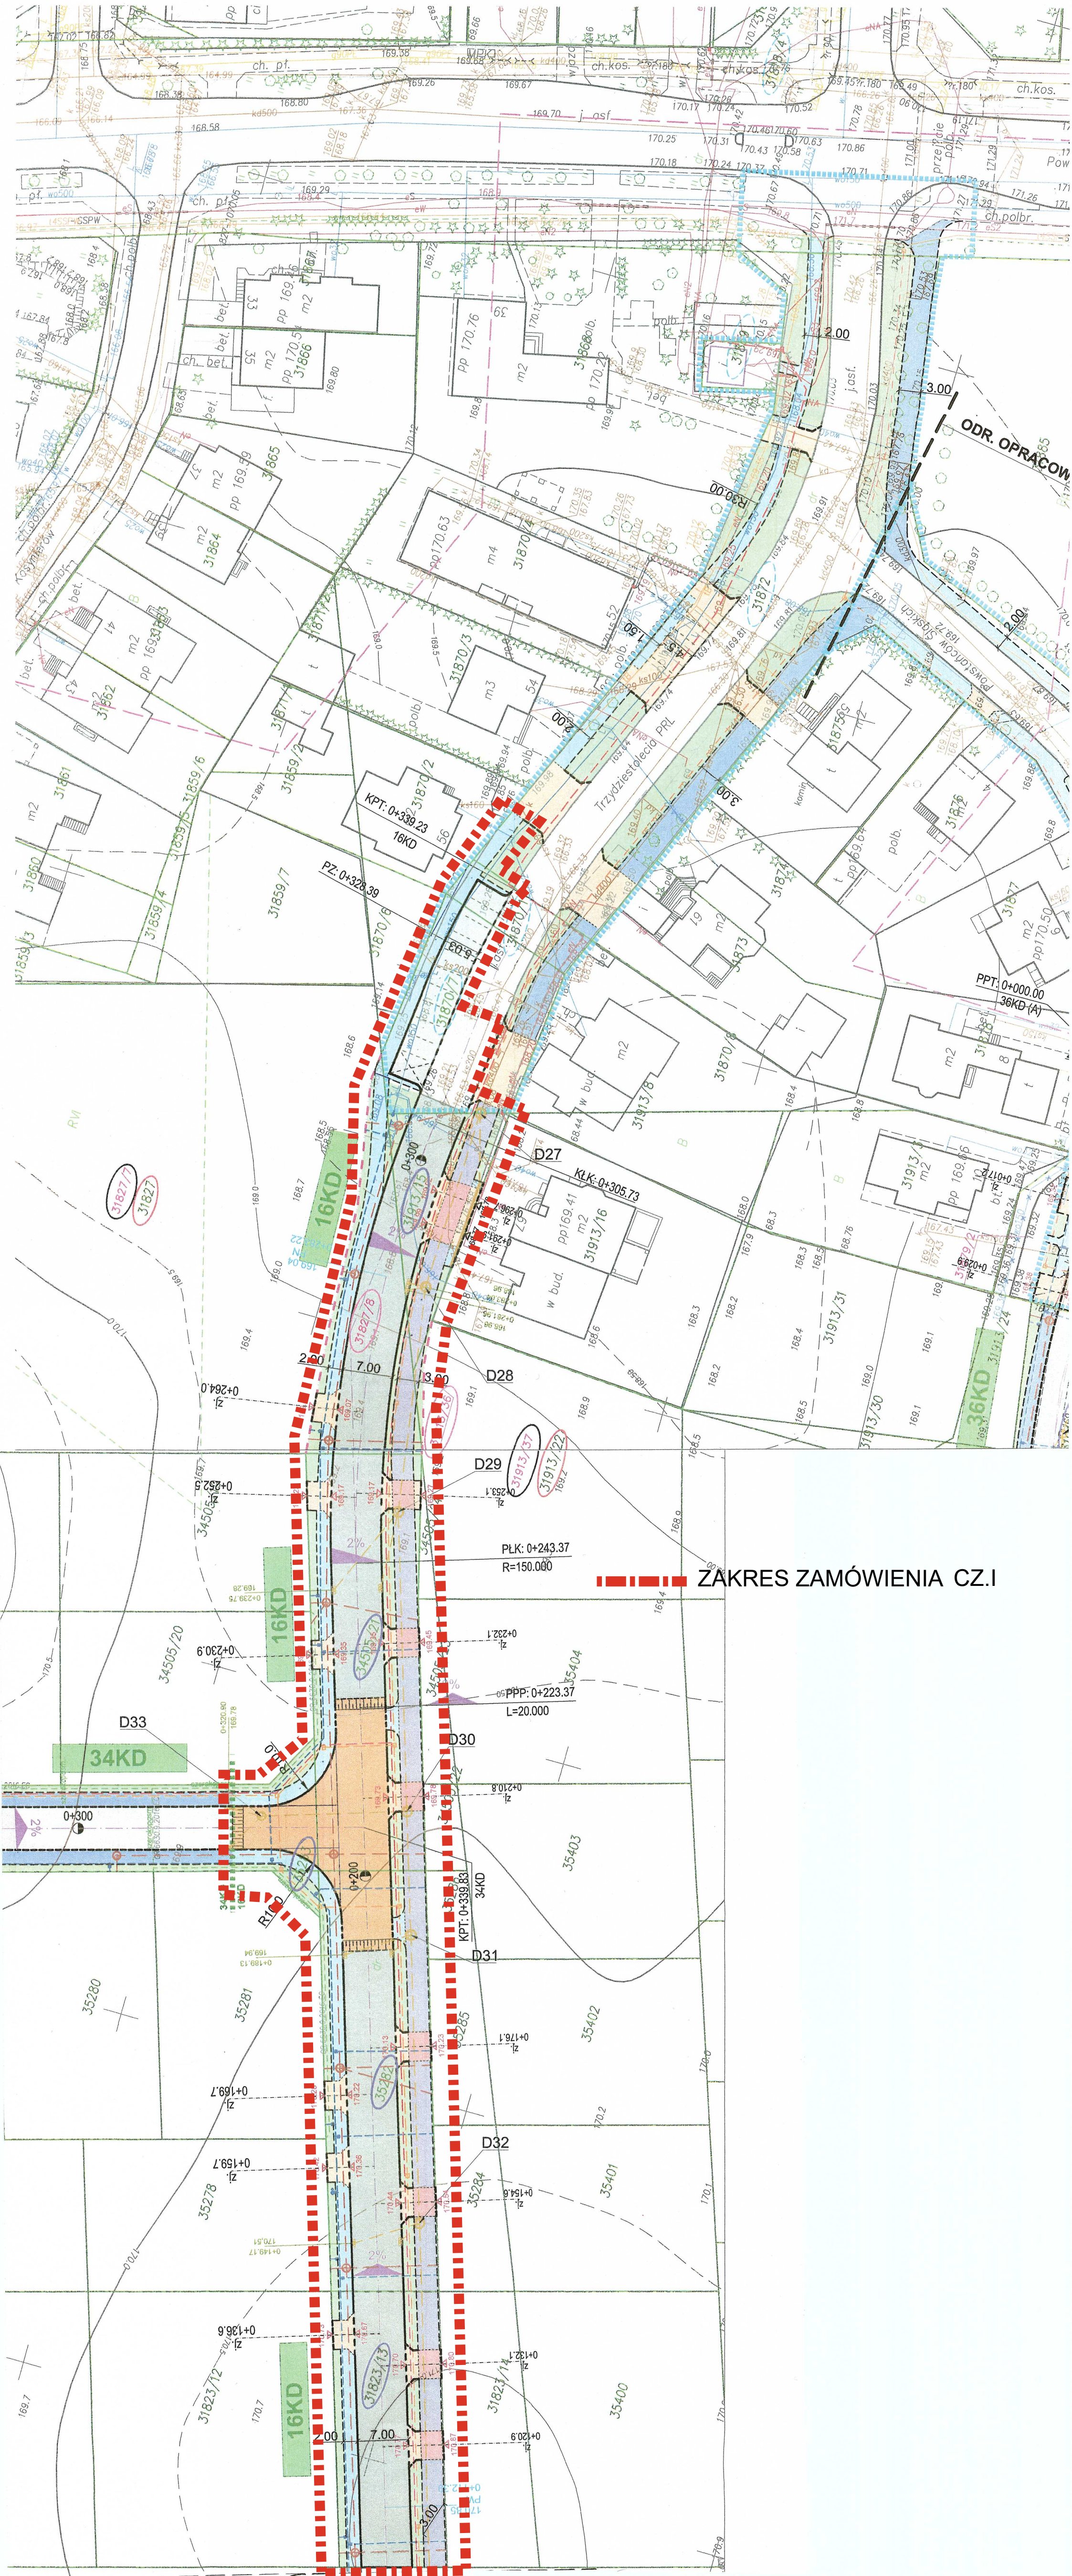
ODR. OPRACOW
ZAKRES ZAMÓWIENIA CZ.I
KPT: 0+339.23
16KD
PZ: 0+328.39
PPT: 0+000.00
36KD (A)
D27
KLK: 0+305.73
D28
D29
PŁK: 0+243.37
R=150.000
PPP: 0+223.37
L=20.000
D30
D31
D32
D33
34KD
36KD
16KD
Trzydziestolecia PRL