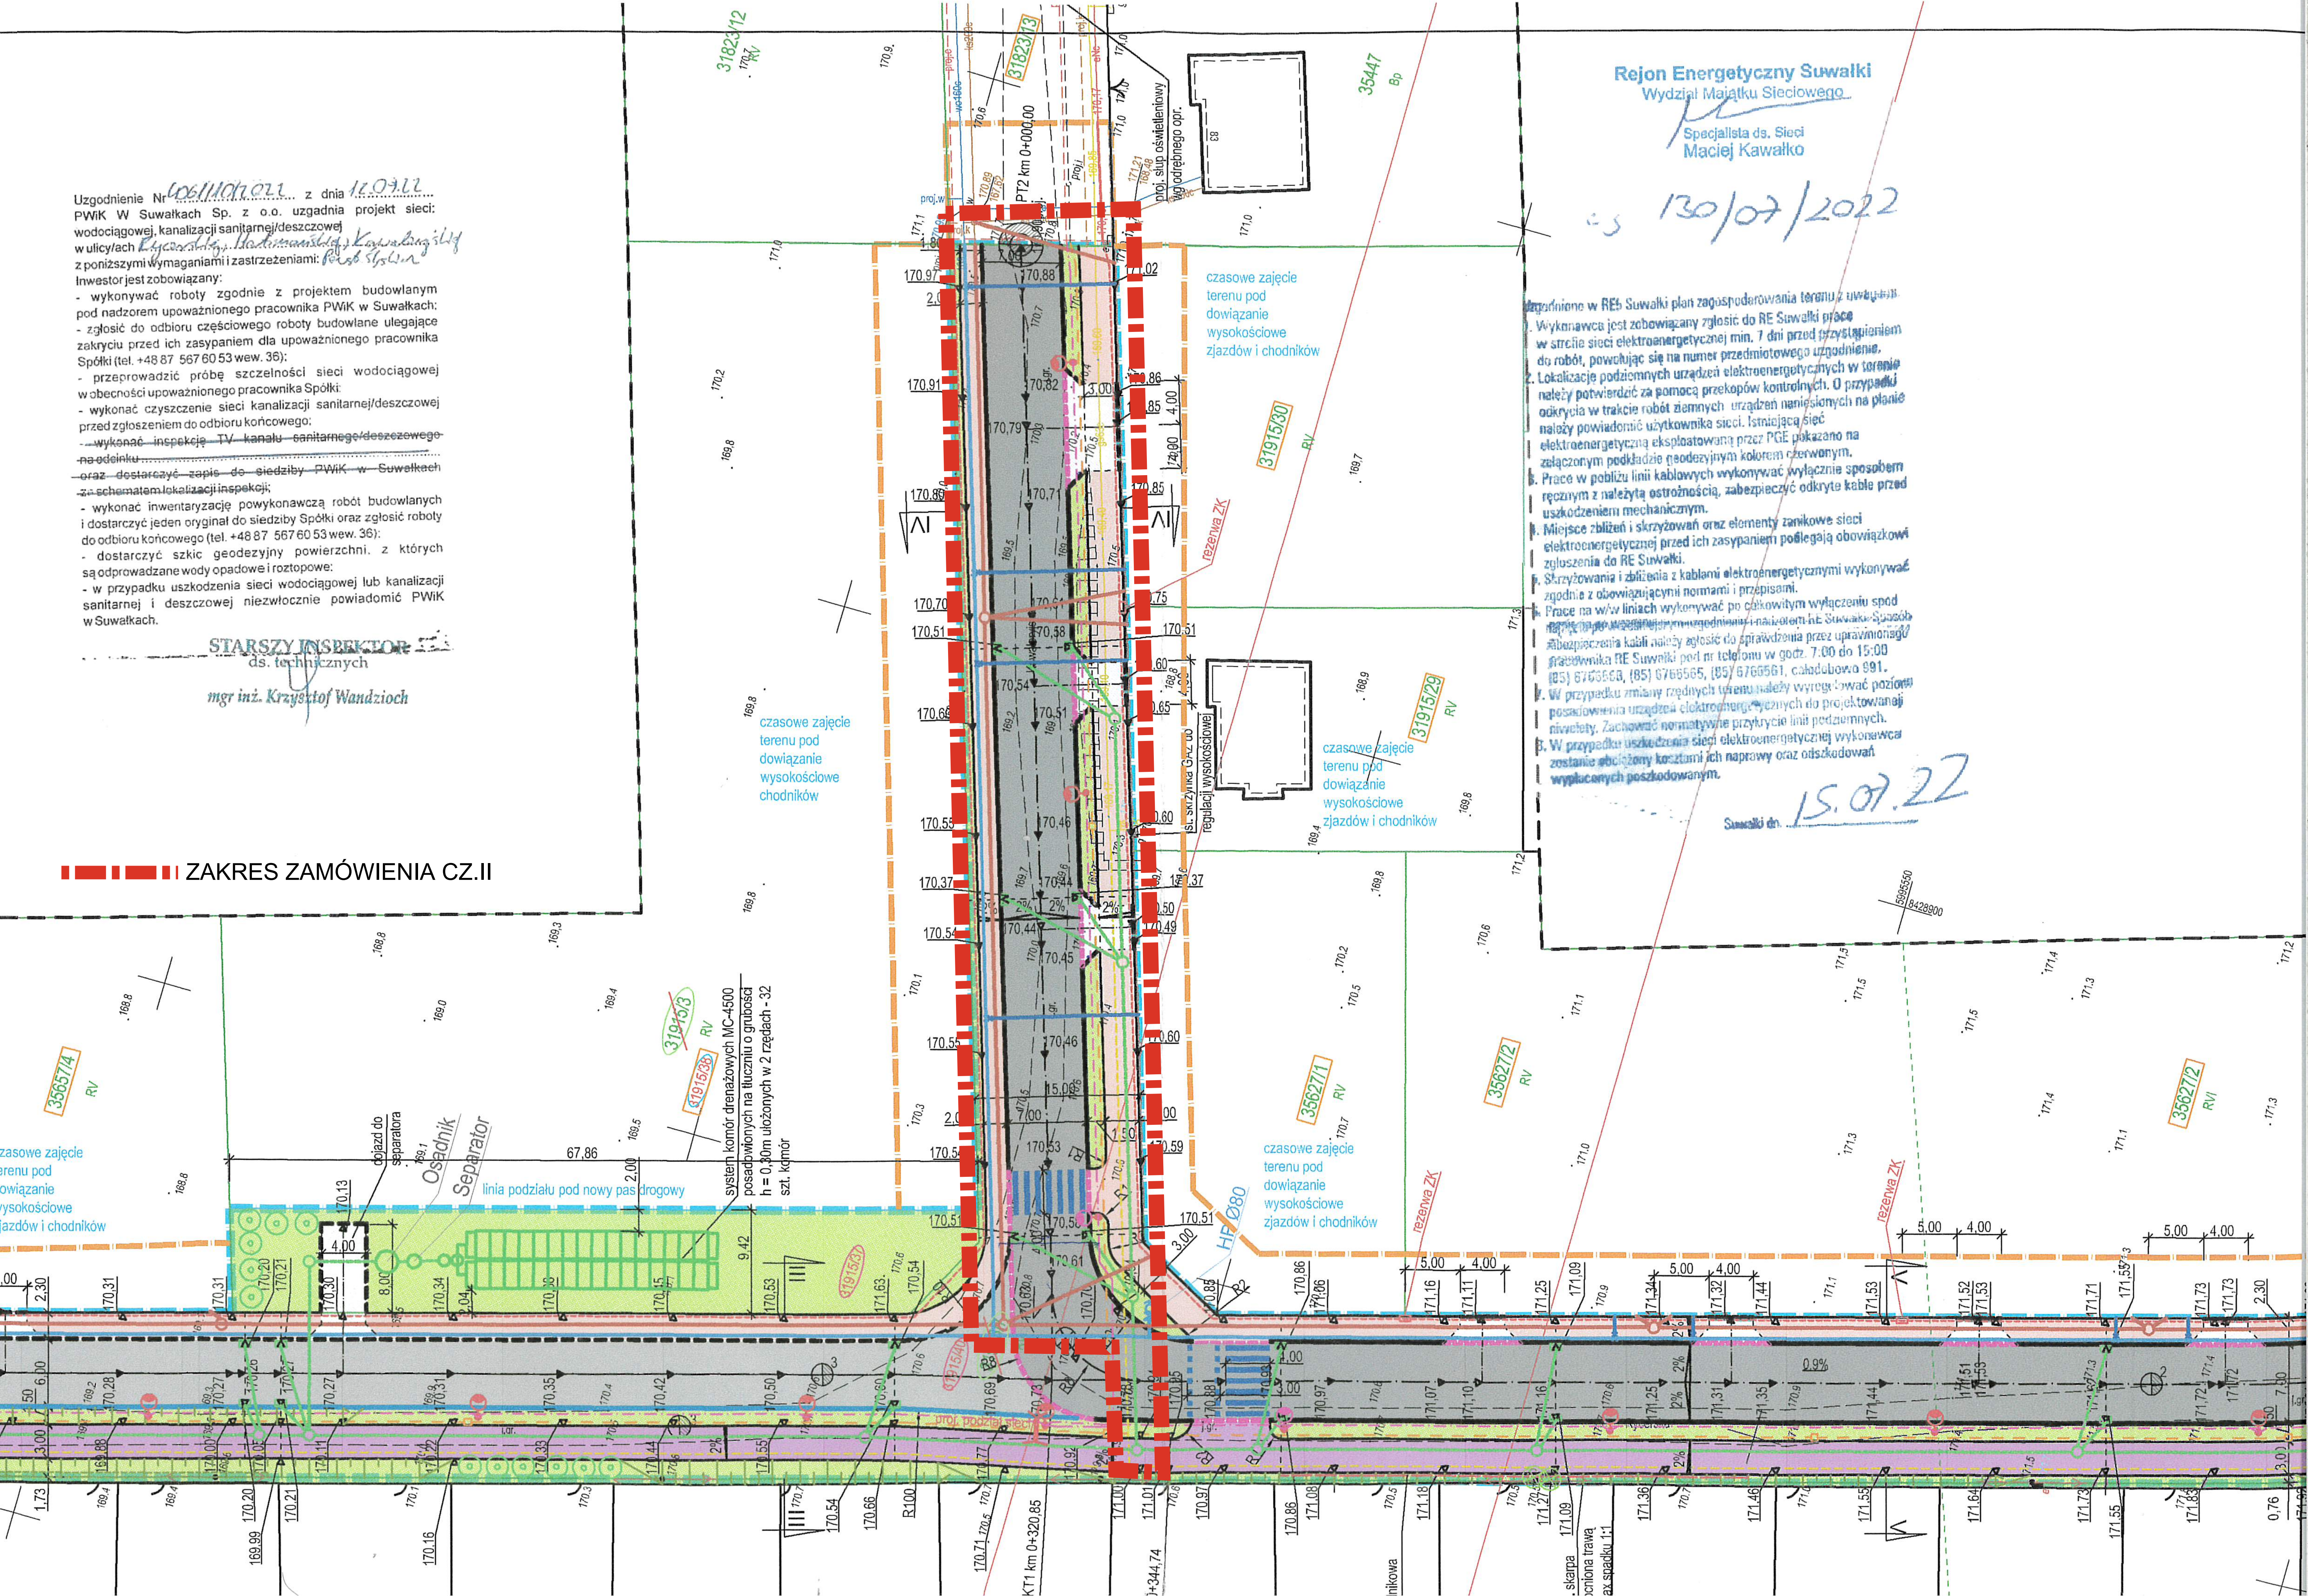

Uzgodnienie Nr 406/1/10/2022 z dnia 12.07.22

PWiK W Suwałkach Sp. z o.o. uzgadnia projekt sieci: wodociągowej, kanalizacji sanitarnej/deszczowej w ulicy/ach Rycerskiej, Hetmańskiej, Kawalerskiej z poniższymi wymaganiami i zastrzeżeniami: Rów Słysk...

Inwestor jest zobowiązany:

- wykonywać roboty zgodnie z projektem budowlanym pod nadzorem upoważnionego pracownika PWiK w Suwałkach;
- zgłosić do odbioru częściowego roboty budowlane ulegające zakryciu przed ich zasypaniem dla upoważnionego pracownika Spółki (tel. +48 87 567 60 53 wew. 36);
- przeprowadzić próbę szczelności sieci wodociągowej w obecności upoważnionego pracownika Spółki;
- wykonać czyszczenie sieci kanalizacji sanitarnej/deszczowej przed zgłoszeniem do odbioru końcowego;
- ~~wykonać inspekcję TV kanału sanitarnego/deszczowego na odcinku .... oraz dostarczyć zapis do siedziby PWiK w Suwałkach ze schematem lokalizacji inspekcji;~~
- wykonać inwentaryzację powykonawczą robót budowlanych i dostarczyć jeden oryginał do siedziby Spółki oraz zgłosić roboty do odbioru końcowego (tel. +48 87 567 60 53 wew. 36);
- dostarczyć szkic geodezyjny powierzchni, z których są odprowadzane wody opadowe i roztopowe;
- w przypadku uszkodzenia sieci wodociągowej lub kanalizacji sanitarnej i deszczowej niezwłocznie powiadomić PWiK w Suwałkach.

STARSZY INSPEKTOR
ds. technicznych
mgr inż. Krzysztof Wandzioch

Rejon Energetyczny Suwałki
Wydział Majątku Sieciowego
Specjalista ds. Sieci
Maciej Kawałko

30/07/2022

Uzgodniono w REó Suwałki plan zagospodarowania terenu z uwagami:

1. Wykonawca jest zobowiązany zgłosić do RE Suwałki prace w strefie sieci elektroenergetycznej min. 7 dni przed przystąpieniem do robót, powołując się na numer przedmiotowego uzgodnienie.
2. Lokalizację podziemnych urządzeń elektroenergetycznych w terenie należy potwierdzić za pomocą przekopów kontrolnych. O przypadku odkrycia w trakcie robót ziemnych urządzeń naniesionych na planie należy powiadomić użytkownika sieci. Istniejącą sieć elektroenergetyczną eksploatowaną przez PGE pokazano na załączonym podkładzie geodezyjnym kolorem czerwonym.
3. Prace w pobliżu linii kablowych wykonywać wyłącznie sposobem ręcznym z należytą ostrożnością, zabezpieczyć odkryte kable przed uszkodzeniem mechanicznym.
4. Miejsce zbliżeń i skrzyżowań oraz elementy zanikowe sieci elektroenergetycznej przed ich zasypaniem podlegają obowiązkowi zgłoszenia do RE Suwałki.
5. Skrzyżowania i zbliżenia z kablami elektroenergetycznymi wykonywać zgodnie z obowiązującymi normami i przepisami.
6. Prace na w/w liniach wykonywać po całkowitym wyłączeniu spod napięcia ~~po wcześniejszym uzgodnieniu i nadzorem RE Suwałki~~. Sposób zabezpieczenia kabli należy zgłosić do sprawdzenia przez uprawnionego pracownika RE Suwałki pod nr telefonu w godz. 7:00 do 15:00 (85) 6766568, (85) 6766565, (85) 6766561, całodobowo 991.
7. W przypadku zmiany rzędnych terenu należy wyregulować poziom posadowienia urządzeń elektroenergetycznych do projektowanej niwelety. Zachować normatywne przykrycie linii podziemnych.
8. W przypadku uszkodzenia sieci elektroenergetycznej wykonawca zostanie obciążony kosztami ich naprawy oraz odszkodowań wypłaconych poszkodowanym.

Suwałki dn. 15.07.22

ZAKRES ZAMÓWIENIA CZ.II