





Przekrój 2.3-2.3  
Skala 1:50

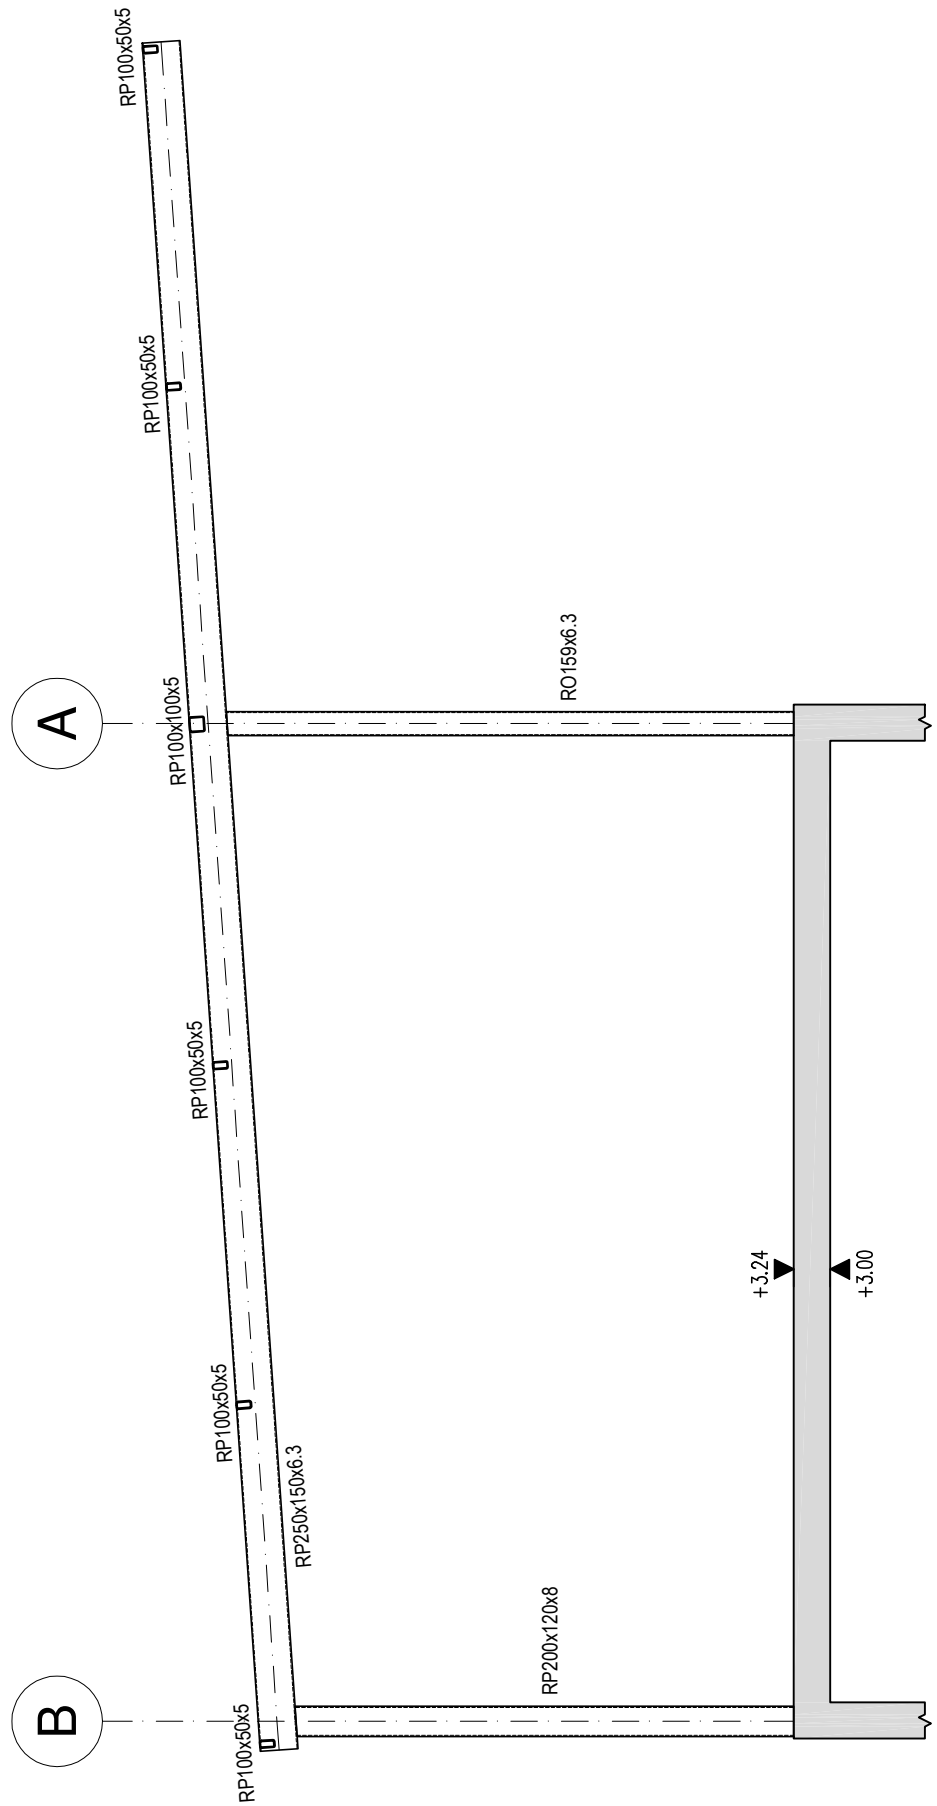

Przekrój 2.1-2.1  
Skala 1:25

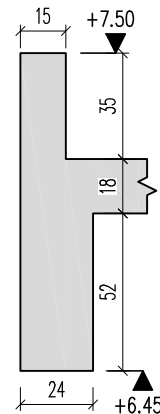

Przekrój 2.2-2.2  
Skala 1:25

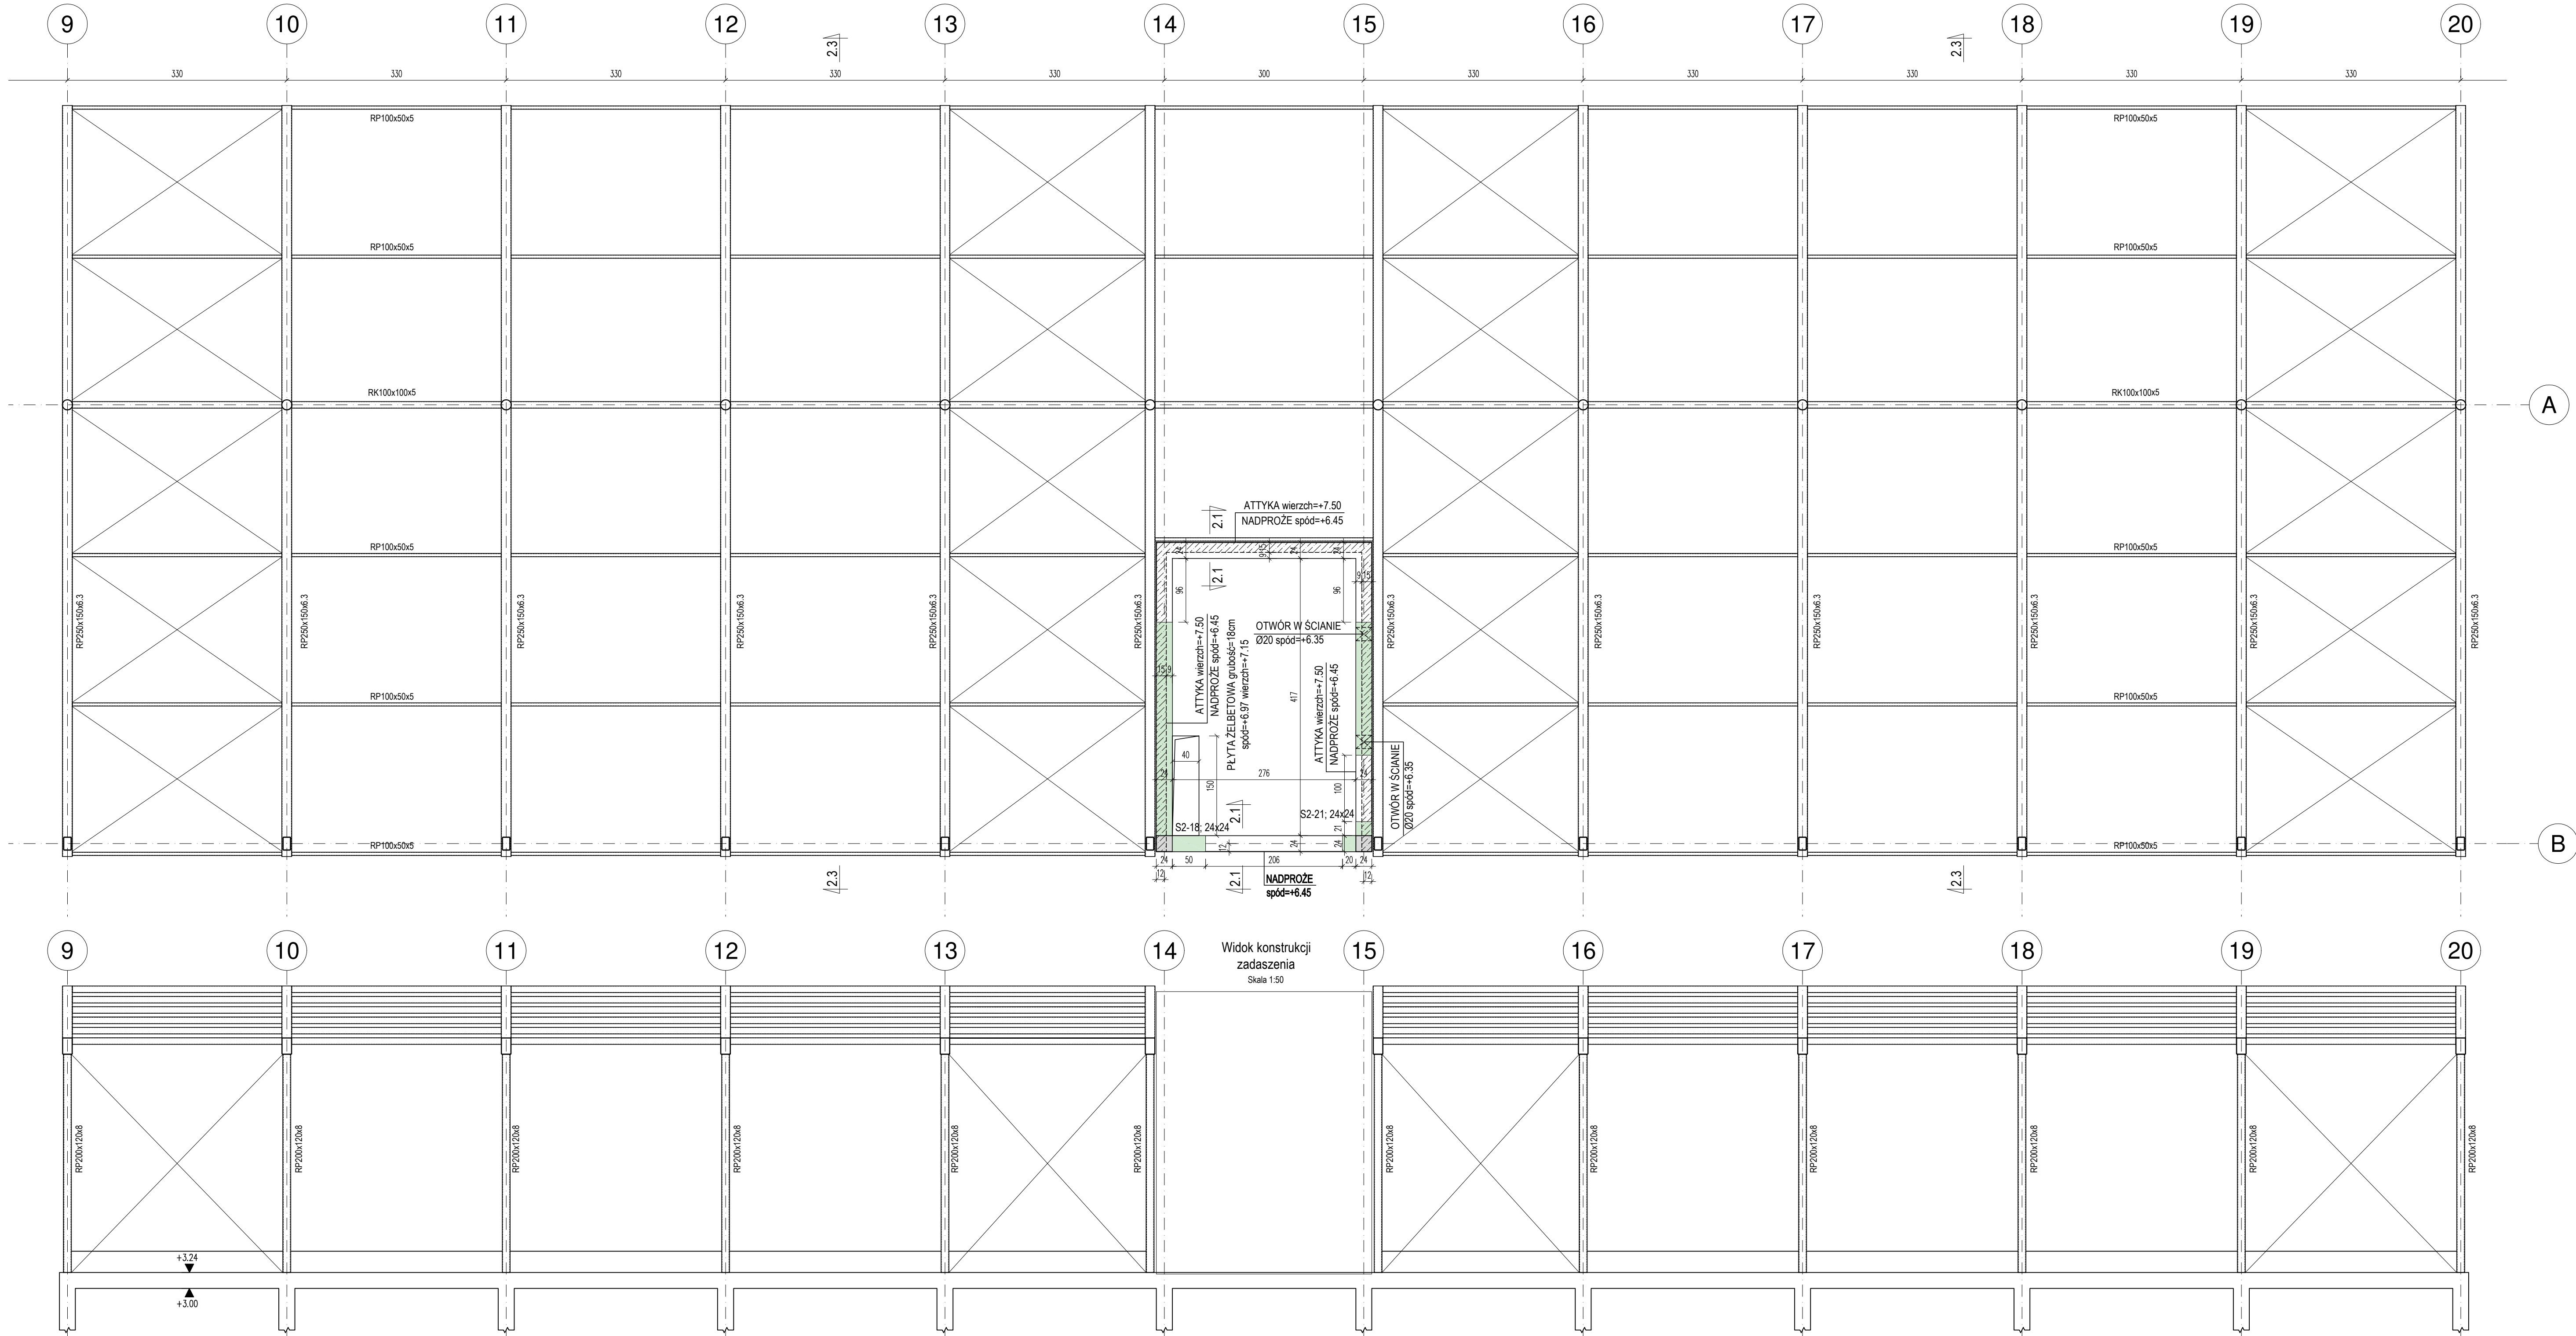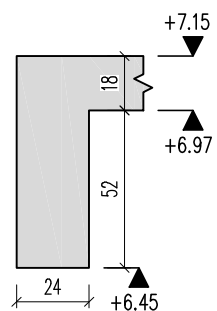

Widok konstrukcji  
zadaszenia  
Skala 1:50

Legenda:

	Ściany i słupy żelbetonowe pod stropem
	Ściany i słupy żelbetonowe nad stropem
	Ściana murowana nośna pod stropem
	Ściana murowana nośna nad stropem

typ el.	beton	stal	otulina
STROPY	C25/30	AIIIIN	2.5 cm
SŁUPY / FILARY	C25/30	AIIIIN	3 cm
BELKI / NADPROŻA	C25/30	AIIIIN	3 cm
ŚCIANY	C25/30	AIIIIN	2.5 cm
SCHODY	C25/30	AIIIIN	2.5 cm
FUNDAMENTY	C25/30	AIIIIN	3 cm / 5 cm

Projekt:  
BUDOWA TRYBUN KUBATUROWYCH W POSTACI 3  
BUDYNKÓW O FUNKCJI  
SPORTOWO-ADMINISTRACYJNEJ Z WŁADZĄCYM  
GARAZEM NA MASZYNY DO PIELEGNACJI TERENU  
WRAZ Z AGOSPODAROWANIEM TERENU I NIEZBEDNĄ  
INFRASTRUKTURĄ TECHNICZNĄ.

Adres inwestycji:  
05-500 PIASECZNO ul. 1go Maja 16  
Jednostka ew.: 141804\_4, Obręb ew.: 0059  
Nr działek: 16/14, 16/13, 60/1 oraz część działki 73/1

Inwestor:  
GOSiR PIASECZNO  
ul. gen. Sikorskiego 20 .05-500 Piaseczno

Jedn. proj.:  
PDV architektki  
pracownia architektoniczna  
ul. Sienkiewicza 14, 05-500 Piaseczno  
tel.: 022 376 24 95  
e-mail: pdv@pdv.pl

Konstrukcja:  
**PSP**  
KONSTRUKCJE  
ul. Powstańców 26/26; 05-091 Ząbki  
tel. 501-045-162

Funkcja:	Nr upr.	Podpis
Projektant:	MAZ/0015/POOK/06	
mgr inż. KRZYSZTOF SALUS	06-01-2024	
Sprawdzający:	Wa 249/02	
mgr inż. MIROSLAW HUTYRKO	06-01-2024	
Faza projektu:	Branda:	
Projekt budowlany	Konstrukcja	

Tytuł rysunku:  
**ZADASZENIE TRYBUN  
budynek 2**

Nr rysunku:  
**B3 PB K B2-03 - -**

Opis rewizji:

Obiekt	Faza	Branda	Nr. rysunku	Arkusz	Rew.

Skala: **1:50** Data: Wrzesień 2021 Rys. EG Str. -