


Budowa odcinka sieci wodociągowej w drodze wojewódzkiej nr.893  
Hoczew-Baligród-Cisna w m.Zahoczewie w km.14+607

Profil przekroczenia skala 1 :100  
Nr.3

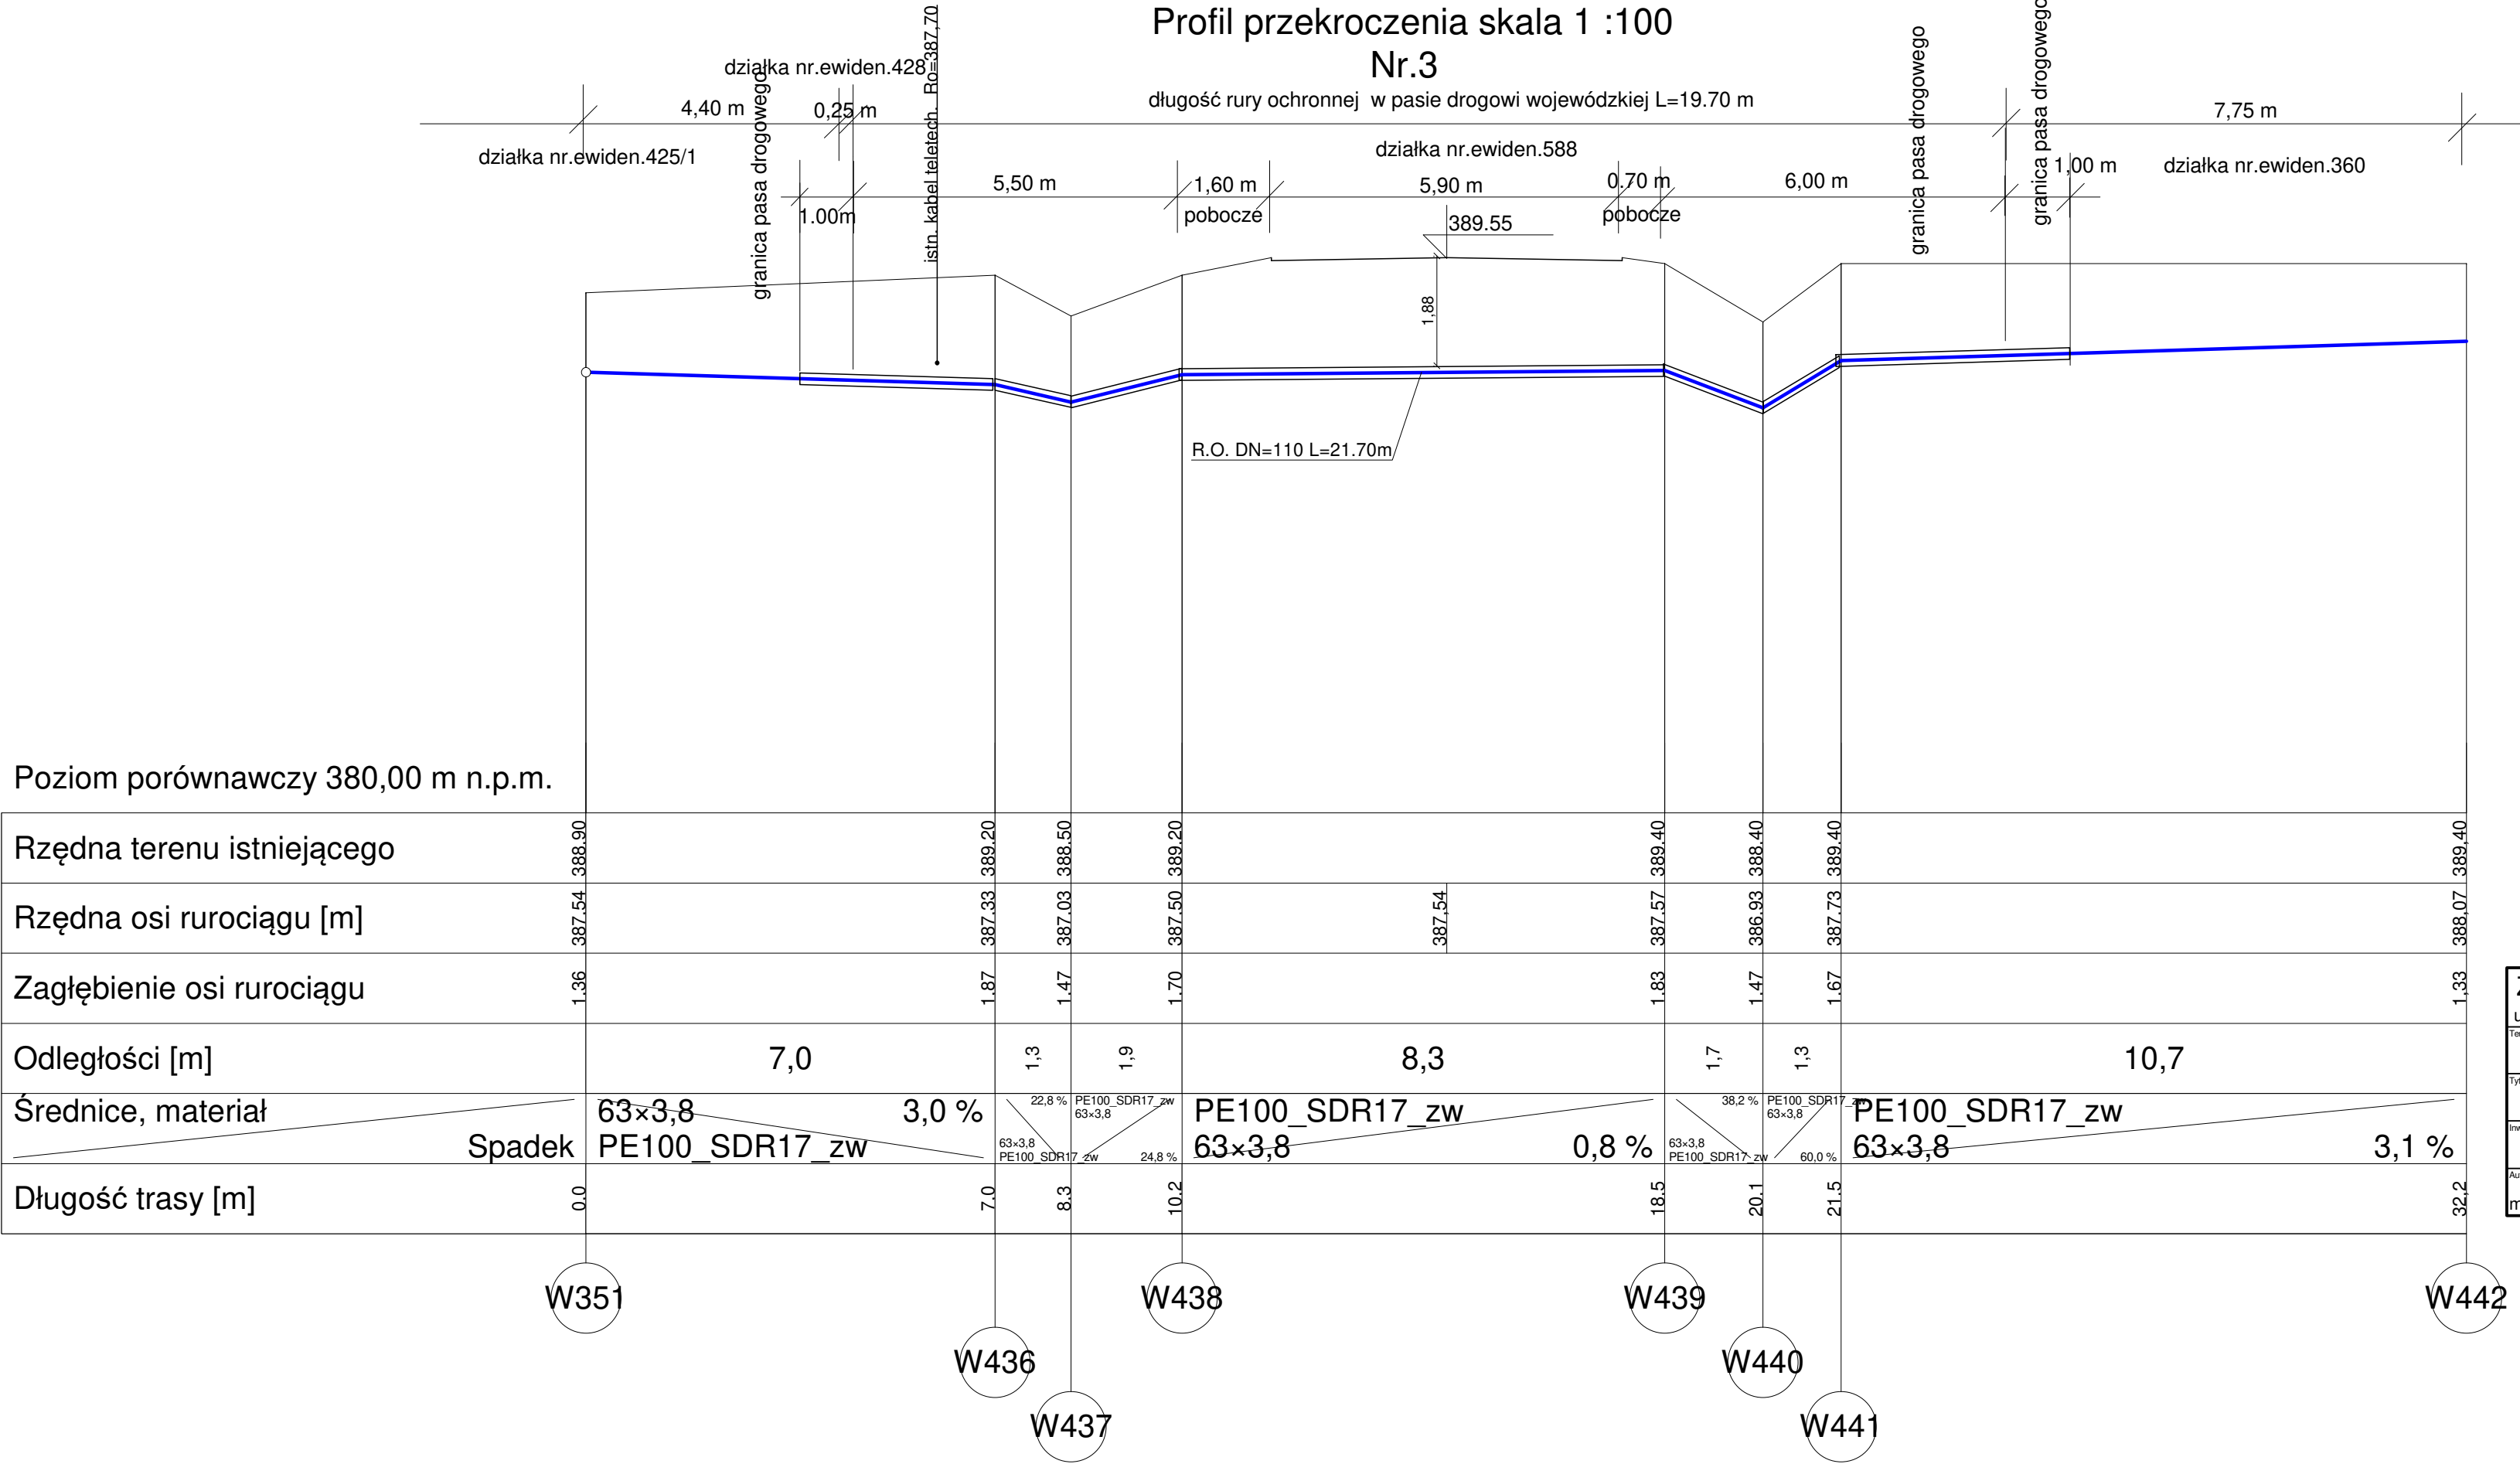

Zakład Usług Projektowych Ewa Drwiega		e-mail
ul. Płowiecka 21 38-500 Sanok tel. 603 12 79 54		drwiegaewa@interia.pl
Temat	Budowa odc.sieci wodociągowej w dr.woj.nr.893 w m. Zahoczewie gm. Baligród w km. 14+607	Faza
Tytuł rys.	Profil przekroczenia drogi.woj.Nr.3	Data
Inwestor	Gmina Baligród ul. Plac Wolności 13 38-606 Baligród	Skala
Autor projektu	mgr inż.Ewa Drwiega upr.nr.A-649-I/104/79	Podpis
		Nr rys.
		11.3