


NR.5 Przekroczenie drogi i NR. 3 potoku Zahoczewski skala 1:100
w km.0+437

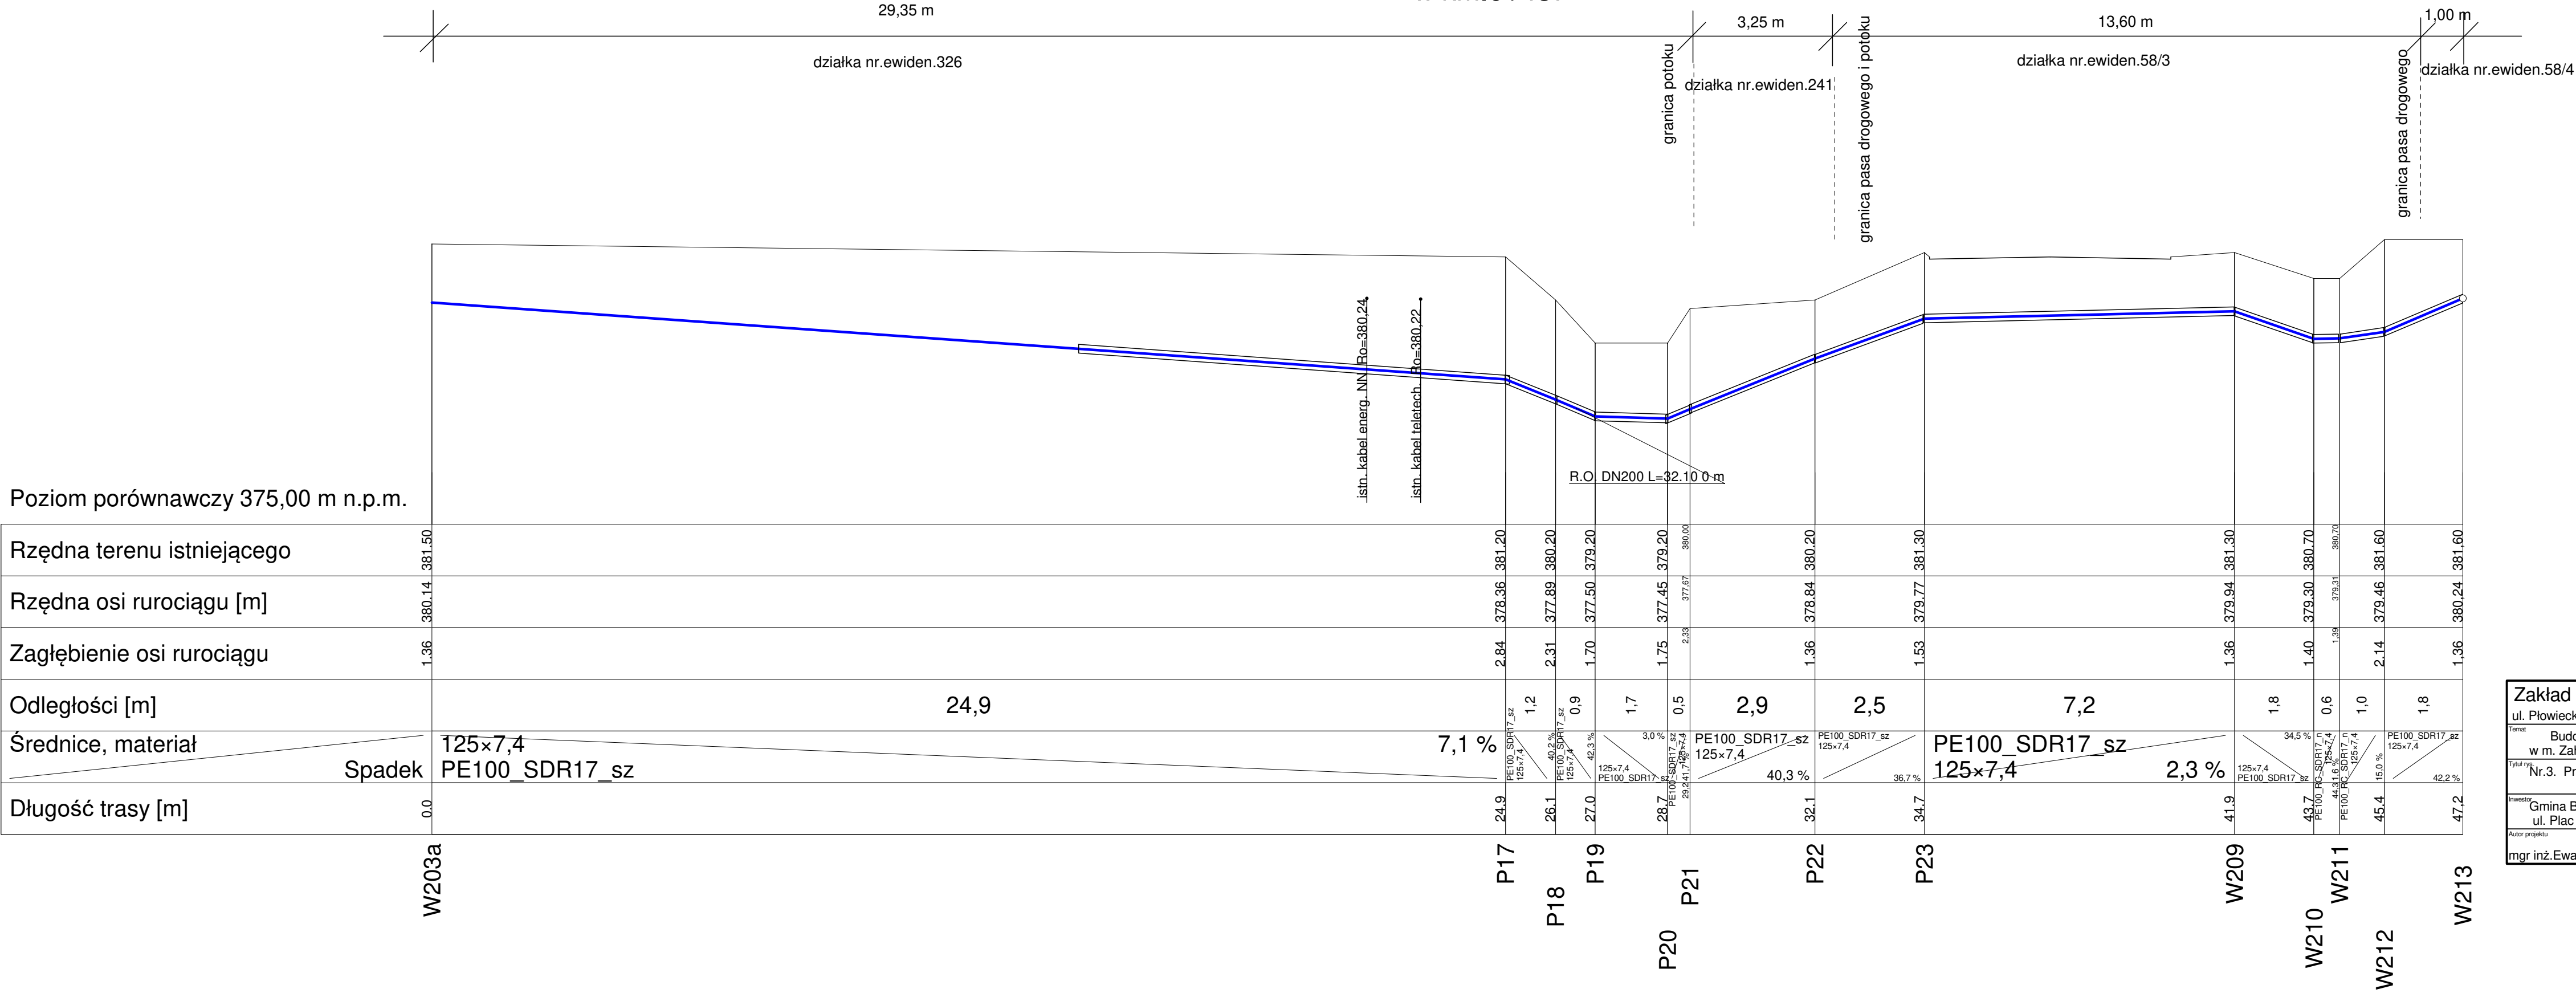

Zakład Usług Projektowych Ewa Drwiega		e-mail
ul. Płowiecka 21 38-500 Sanok tel. 603 12 79 54		drwiegaewa@interia.pl
Temat Budowa sieci wodociągowej w m. Zahoczewie i Nowosiółki gm. Baligród		Facja P.B.
Tytuł rys. Nr.3. Profil przekroczenia potoku Zahoczewski w km.0+437		Data 01-2024
Inwestor Gmina Baligród ul. Plac Wolności 13 38-606 Baligród		Skala 1:100
Autor projektu mgr inż. Ewa Drwiega upr.nr.A-649-I/104/79	Podpis	Nr rys. 9.4